Legenda

- Piazzola aerogeneratore
- Pista di accesso - Stato attuale
- Pista di accesso - Stato di cantiere
- Tracciato MTB
- Tracciato MTB - rimuovere
- Tracciato MTB - nuova proposta
- Strada provinciale SP 490
- Fabbricati
- Acque
- Bosco
- Pista di accesso - Stato attuale
- Curve di livello - Passo 1 metro
- Curve di livello - Passo 5 metri

941.868
940.389
940.437
938.838
937.947
937.388
937.366
937.295
937.268
937.474
938.483

Regione Liguria | Comune Magliolo | Comune Rialto | Comune Tovo San Giacomo | Provincia Savona

PARCO EOLICO PIAN DEI BUOI - 8MW

Pista di accesso

Planimetria generale - fase di trasporto

Tav. 44.C1

Progetto definitivo	
Comuni di Magliolo - Rialto - Tovo San Giacomo (SV)	
Località Piano dei Buoi	
Rev. 00 - Marzo 2025	
Scala 1:500	

IL PROGETTISTA

ORDINE DEGLI INGEGNERI DELLA PROVINCIA DI CUNEO
A1758 Dott. Ing. Daniele Pirra

ORDINE DEGLI INGEGNERI DELLA PROVINCIA DI CUNEO
A1482 Dott. Ing. Samuele Viano

Firmato digitalmente da: Bissi Marco
Firmato il 16/04/2025 11:25
Seriale Certificato: 2428101

Firmato digitalmente da:
Pirra Daniele
Firmato il 15/04/2025 15:29
Seriale Certificato: 4370392
Valido dal 24/03/2025 al 24/03/2028
InfoCamere Qualified Electronic Signature CA


BH Wind s.r.l.
Via Zara, 5
23100 SONDRIO
tel.+39.0342.211159
fax. +39.0342.517163

www.bissiholding.com - info@bissiholding.com
C.F. - P.Iva. 01055440141
R.E.A. SO - 79322
Con Unico Socio

Società soggetta all'attività di direzione e coordinamento di Bissi Holding S.p.A.

Legenda

- Piazzola aerogeneratore
- Pista di accesso - Stato attuale
- Pista di accesso - Stato di cantiere
- Tracciato MTB
- Tracciato MTB - rimuovere
- Tracciato MTB - nuova proposta
- Strada provinciale SP 490
- Fabbricati
- Acque
- Bosco
- Pista di accesso - Stato attuale
- Curve di livello - Passo 1 metro
- Curve di livello - Passo 5 metri

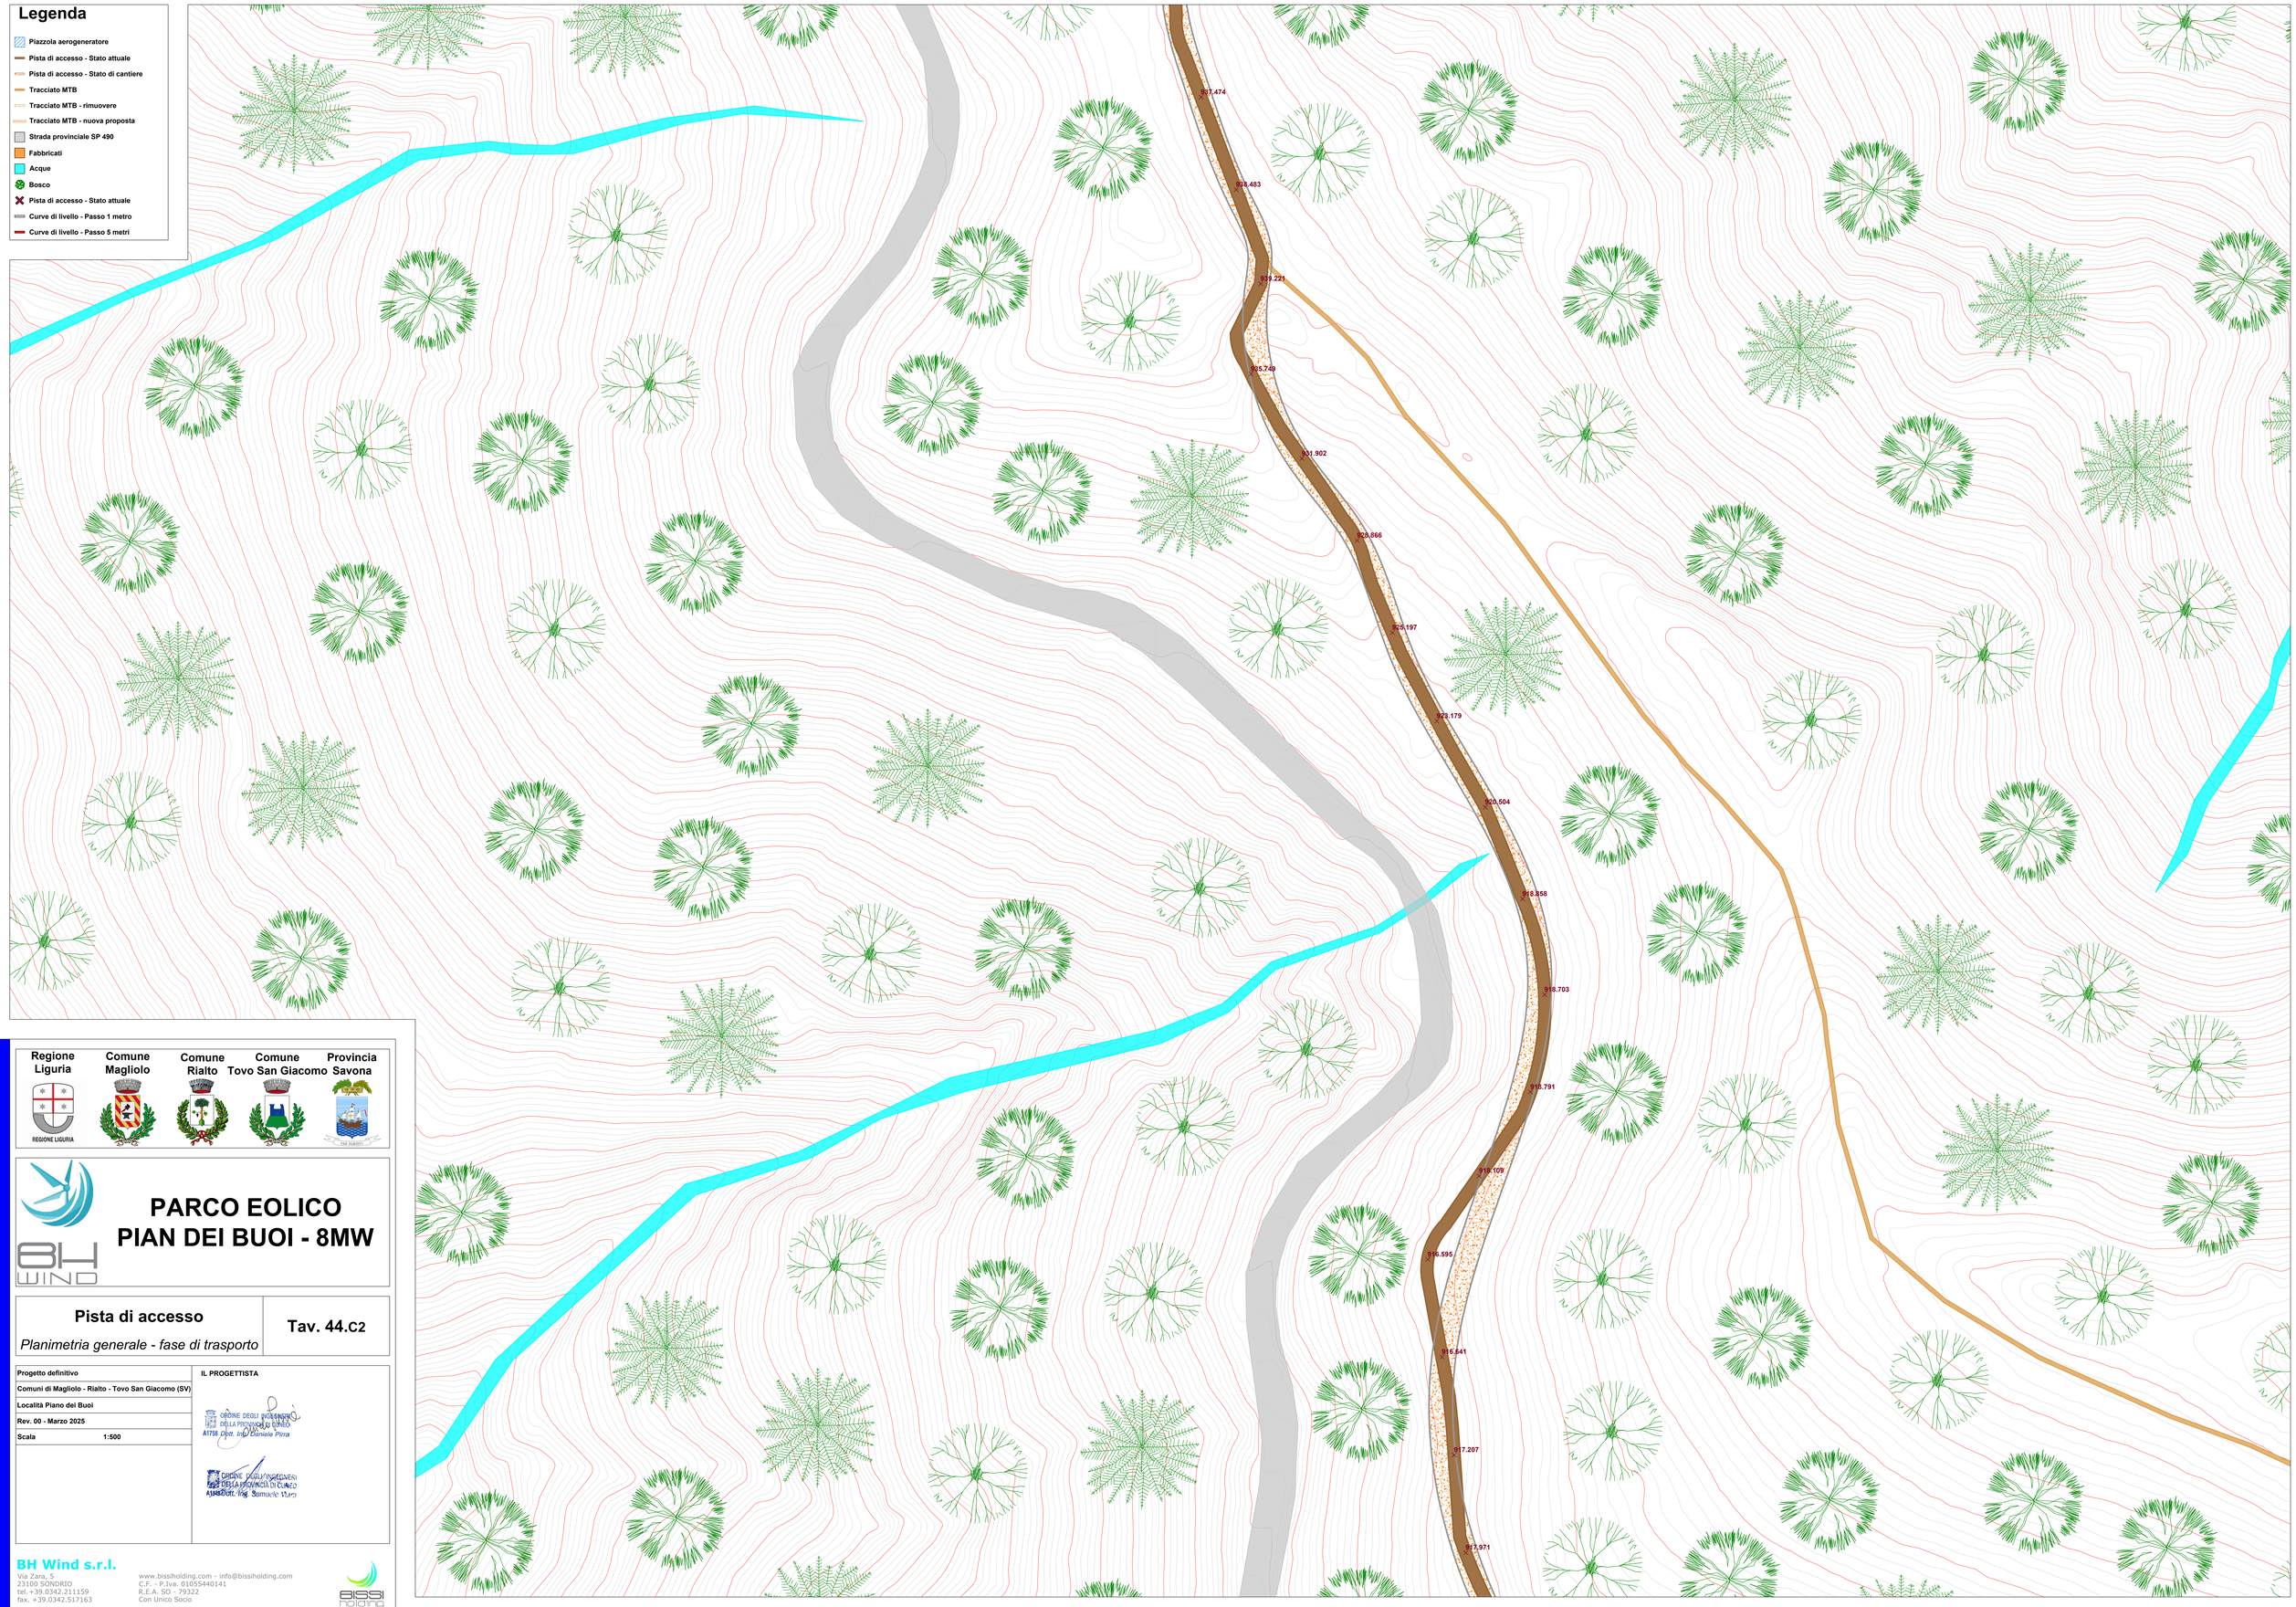

Regione Liguria | Comune Magliolo | Comune Rialto | Comune Tovo San Giacomo | Provincia Savona

PARCO EOLICO PIAN DEI BUOI - 8MW

Pista di accesso

Planimetria generale - fase di trasporto

Tav. 44.C2

Progetto definitivo	
Comuni di Magliolo - Rialto - Tovo San Giacomo (SV)	
Località Piano dei Buoi	
Rev. 00 - Marzo 2025	
Scala	1:500

IL PROGETTISTA

ORDINE DEGLI INGEGNERI DELLA PROVINCIA DI CUNEO
A1758 Dott. Ing. Daniele Pirra

ORDINE DEGLI INGEGNERI DELLA PROVINCIA DI CUNEO
A1948 Dott. Ing. Samuele Viano

BH Wind s.r.l.
Via Zara, 5
23100 SONDRIO
tel. +39.0342.211159
fax. +39.0342.517163

www.bissiholding.com - info@bissiholding.com
C.F. - P.Iva. 01655440141
R.E.A. SO - 79322
Con Unico Socio

Società soggetta all'attività di direzione e coordinamento di Bissi Holding S.p.A.

Legenda

- Piazzola aerogeneratore
- Pista di accesso - Stato attuale
- Pista di accesso - Stato di cantiere
- Tracciato MTB
- Tracciato MTB - rimuovere
- Tracciato MTB - nuova proposta
- Strada provinciale SP 490
- Fabbricati
- Acque
- Bosco
- Pista di accesso - Stato attuale
- Curve di livello - Passo 1 metro
- Curve di livello - Passo 5 metri



Regione Liguria | Comune Magliolo | Comune Rialto | Comune Tovo San Giacomo | Provincia Savona

PARCO EOLICO
PIAN DEI BUOI - 8MW

Pista di accesso

Planimetria generale - fase di trasporto

Tav. 44.C3

Progetto definitivo	IL PROGETTISTA
Comuni di Magliolo - Rialto - Tovo San Giacomo (SV)	
Località Piano dei Buoi	
Rev. 00 - Marzo 2025	
Scala 1:500	

ORDINE DEGLI INGEGNERI DELLA PROVINCIA DI CUNEO
A1758 Dott. Ing. Daniele Pirra

ORDINE DEGLI INGEGNERI DELLA PROVINCIA DI CUNEO
A1482 Dott. Ing. Samuele Viara

BH Wind s.r.l.
Via Zara, 5
23100 SONDRIO
tel. +39.0342.211159
fax. +39.0342.517163

www.bissiholding.com - info@bissiholding.com
C.F. - P.Iva. 01655440141
R.E.A. SO - 79322
Con Unico Socio

Società soggetta all'attività di direzione e coordinamento di Bissi Holding S.p.A.

Legenda

- Piazzola aerogeneratore
- Pista di accesso - Stato attuale
- Pista di accesso - Stato di cantiere
- Tracciato MTB
- Tracciato MTB - rimuovere
- Tracciato MTB - nuova proposta
- Strada provinciale SP 490
- Fabbricati
- Acque
- Bosco
- Pista di accesso - Stato attuale
- Curve di livello - Passo 1 metro
- Curve di livello - Passo 5 metri



Regione Liguria | Comune Magliolo | Comune Rialto | Comune Tovo San Giacomo | Provincia Savona

PARCO EOLICO PIAN DEI BUOI - 8MW

Pista di accesso

Planimetria generale - fase di trasporto

Tav. 44.C4

Progetto definitivo	IL PROGETTISTA
Comuni di Magliolo - Rialto - Tovo San Giacomo (SV)	
Località Piano dei Buoi	
Rev. 00 - Marzo 2025	
Scala 1:500	

ORDINE DEGLI INGEGNERI DELLA PROVINCIA DI CUNEO A1758 Dott. Ing. Daniele Pirra

ORDINE DEGLI INGEGNERI DELLA PROVINCIA DI CUNEO A1942 Dott. Ing. Samuele Viara

BH Wind s.r.l.
Via Zara, 5
23100 SONDRIO
tel. +39.0342.211159
fax. +39.0342.517163
www.bissiholding.com - info@bissiholding.com
C.F. - P.Iva. 01055440141
R.E.A. SO - 79322
Con Unico Socio

Società soggetta all'attività di direzione e coordinamento di Bissi Holding S.p.A.

Legenda

- Piazzola aerogeneratore
- Pista di accesso - Stato attuale
- Pista di accesso - Stato di cantiere
- Tracciato MTB
- Tracciato MTB - rimuovere
- Tracciato MTB - nuova proposta
- Strada provinciale SP 490
- Fabbricati
- Acque
- Bosco
- Pista di accesso - Stato attuale
- Curve di livello - Passo 1 metro
- Curve di livello - Passo 5 metri

Regione Liguria | Comune Magliolo | Comune Rialto | Comune Tovo San Giacomo | Provincia Savona

PARCO EOLICO
PIAN DEI BUOI - 8MW

Pista di accesso

Planimetria generale - fase di trasporto

Tav. 44.C5

Progetto definitivo	IL PROGETTISTA
Comuni di Magliolo - Rialto - Tovo San Giacomo (SV)	
Località Piano dei Buoi	
Rev. 00 - Marzo 2025	
Scala 1:500	

ORDINE DEGLI INGEGNERI DELLA PROVINCIA DI CUNEO
A1758 Dott. Ing. Daniele Pirra

ORDINE DEGLI INGEGNERI DELLA PROVINCIA DI CUNEO
A1942 Dott. Ing. Samuele Viano

BH Wind s.r.l.
Via Zara, 5
23100 SONDRIO
tel. +39.0342.211159
fax. +39.0342.517163

www.bissiholding.com - info@bissiholding.com
C.F. - P.Iva. 01055440141
R.E.A. SO - 79322
Con Unico Socio

Società soggetta all'attività di direzione e coordinamento di Bissi Holding S.p.A.

Legenda

- Piazzola aerogeneratore
- Pista di accesso - Stato attuale
- Pista di accesso - Stato di cantiere
- Tracciato MTB
- Tracciato MTB - rimuovere
- Tracciato MTB - nuova proposta
- Strada provinciale SP 490
- Fabbricati
- Acque
- Bosco
- Pista di accesso - Stato attuale
- Curve di livello - Passo 1 metro
- Curve di livello - Passo 5 metri

Regione Liguria | Comune Magliolo | Comune Rialto | Comune Tovo San Giacomo | Provincia Savona

PARCO EOLICO PIAN DEI BUOI - 8MW

Pista di accesso

Planimetria generale - fase di trasporto

Tav. 44.C6

Progetto definitivo	IL PROGETTISTA
Comuni di Magliolo - Rialto - Tovo San Giacomo (SV)	
Località Piano dei Buoi	
Rev. 00 - Marzo 2025	
Scala 1:500	

ORDINE DEGLI INGEGNERI DELLA PROVINCIA DI SAVONA
Dott. Ing. Daniele Pirra

ORDINE DEGLI INGEGNERI DELLA PROVINCIA DI SAVONA
Dott. Ing. Samuele Viani

BH Wind s.r.l.
Via Zara, 5
23100 SONDRIO
tel. +39.0342.211159
fax. +39.0342.517163
www.bissiholding.com - info@bissiholding.com
C.F. - P.Iva. 01055440141
R.E.A. SO - 79322
Con Unico Socio
Società soggetta all'attività di direzione e coordinamento di Bissi Holding S.p.A.

Legenda

- Piazzola aerogeneratore
- Pista di accesso - Stato attuale
- Pista di accesso - Stato di cantiere
- Tracciato MTB
- Tracciato MTB - rimuovere
- Tracciato MTB - nuova proposta
- Strada provinciale SP 490
- Fabbricati
- Acque
- Bosco
- Pista di accesso - Stato attuale
- Curve di livello - Passo 1 metro
- Curve di livello - Passo 5 metri

804.901
802.628
798.442
798.534
797.056
796.930
797.030
795.538
793.245
790.209
786.545
783.808
781.240
779.511
778.151
776.909
775.461
777.837
775.946
773.584
771.353
767.975
765.207

Regione Liguria | Comune Magliolo | Comune Rialto | Comune Tovo San Giacomo | Provincia Savona

PARCO EOLICO
PIAN DEI BUOI - 8MW

Pista di accesso

Planimetria generale - fase di trasporto

Tav. 44.C7

Progetto definitivo	IL PROGETTISTA
Comuni di Magliolo - Rialto - Tovo San Giacomo (SV)	
Località Piano dei Buoi	
Rev. 00 - Marzo 2025	
Scala 1:500	

ORDINE DEGLI INGEGNERI DELLA PROVINCIA DI CUNEO
A1738 Dott. Ing. Daniele Pirra

ORDINE DEGLI INGEGNERI DELLA PROVINCIA DI CUNEO
A1442 Dott. Ing. Samuele Mari

BH Wind s.r.l.
Via Zara, 5
23100 SONDRIO
tel. +39.0342.211159
fax. +39.0342.517163

www.bissiholding.com - info@bissiholding.com
C.F. - P.Iva. 01055440141
R.E.A. SO - 79322
Con Unico Socio

Società soggetta all'attività di direzione e coordinamento di Bissi Holding S.p.A.

Legenda

- Piazzola aerogeneratore
- Pista di accesso - Stato attuale
- Pista di accesso - Stato di cantiere
- Tracciato MTB
- Tracciato MTB - rimuovere
- Tracciato MTB - nuova proposta
- Strada provinciale SP 490
- Fabbricati
- Acque
- Bosco
- Pista di accesso - Stato attuale
- Curve di livello - Passo 1 metro
- Curve di livello - Passo 5 metri

Regione Liguria | Comune Magliolo | Comune Rialto | Comune Tovo San Giacomo | Provincia Savona

PARCO EOLICO
PIAN DEI BUOI - 8MW

Pista di accesso

Planimetria generale - fase di trasporto

Tav. 44.C8

Progetto definitivo	
Comuni di Magliolo - Rialto - Tovo San Giacomo (SV)	
Località Piano dei Buoi	
Rev. 00 - Marzo 2025	
Scala	1:500

IL PROGETTISTA

ORDINE DEGLI INGEGNERI DELLA PROVINCIA DI CUNEO
A1758 Dott. Ing. Daniele Pirra

ORDINE DEGLI INGEGNERI DELLA PROVINCIA DI CUNEO
A1948 Dott. Ing. Samuele Viano


BH Wind s.r.l.
Via Zara, 5
23100 SONDRIO
tel. +39.0342.211159
fax. +39.0342.517163

www.bissiholding.com - info@bissiholding.com
C.F. - P.Iva. 01055440141
R.E.A. SO - 79322
Con Unico Socio

Società soggetta all'attività di direzione e coordinamento di Bissi Holding S.p.A.

Legenda

- Piazzola aerogeneratore
- Pista di accesso - Stato attuale
- Pista di accesso - Stato di cantiere
- Tracciato MTB
- Tracciato MTB - rimuovere
- Tracciato MTB - nuova proposta
- Strada provinciale SP 490
- Fabbricati
- Acque
- Bosco
- Pista di accesso - Stato attuale
- Curve di livello - Passo 1 metro
- Curve di livello - Passo 5 metri

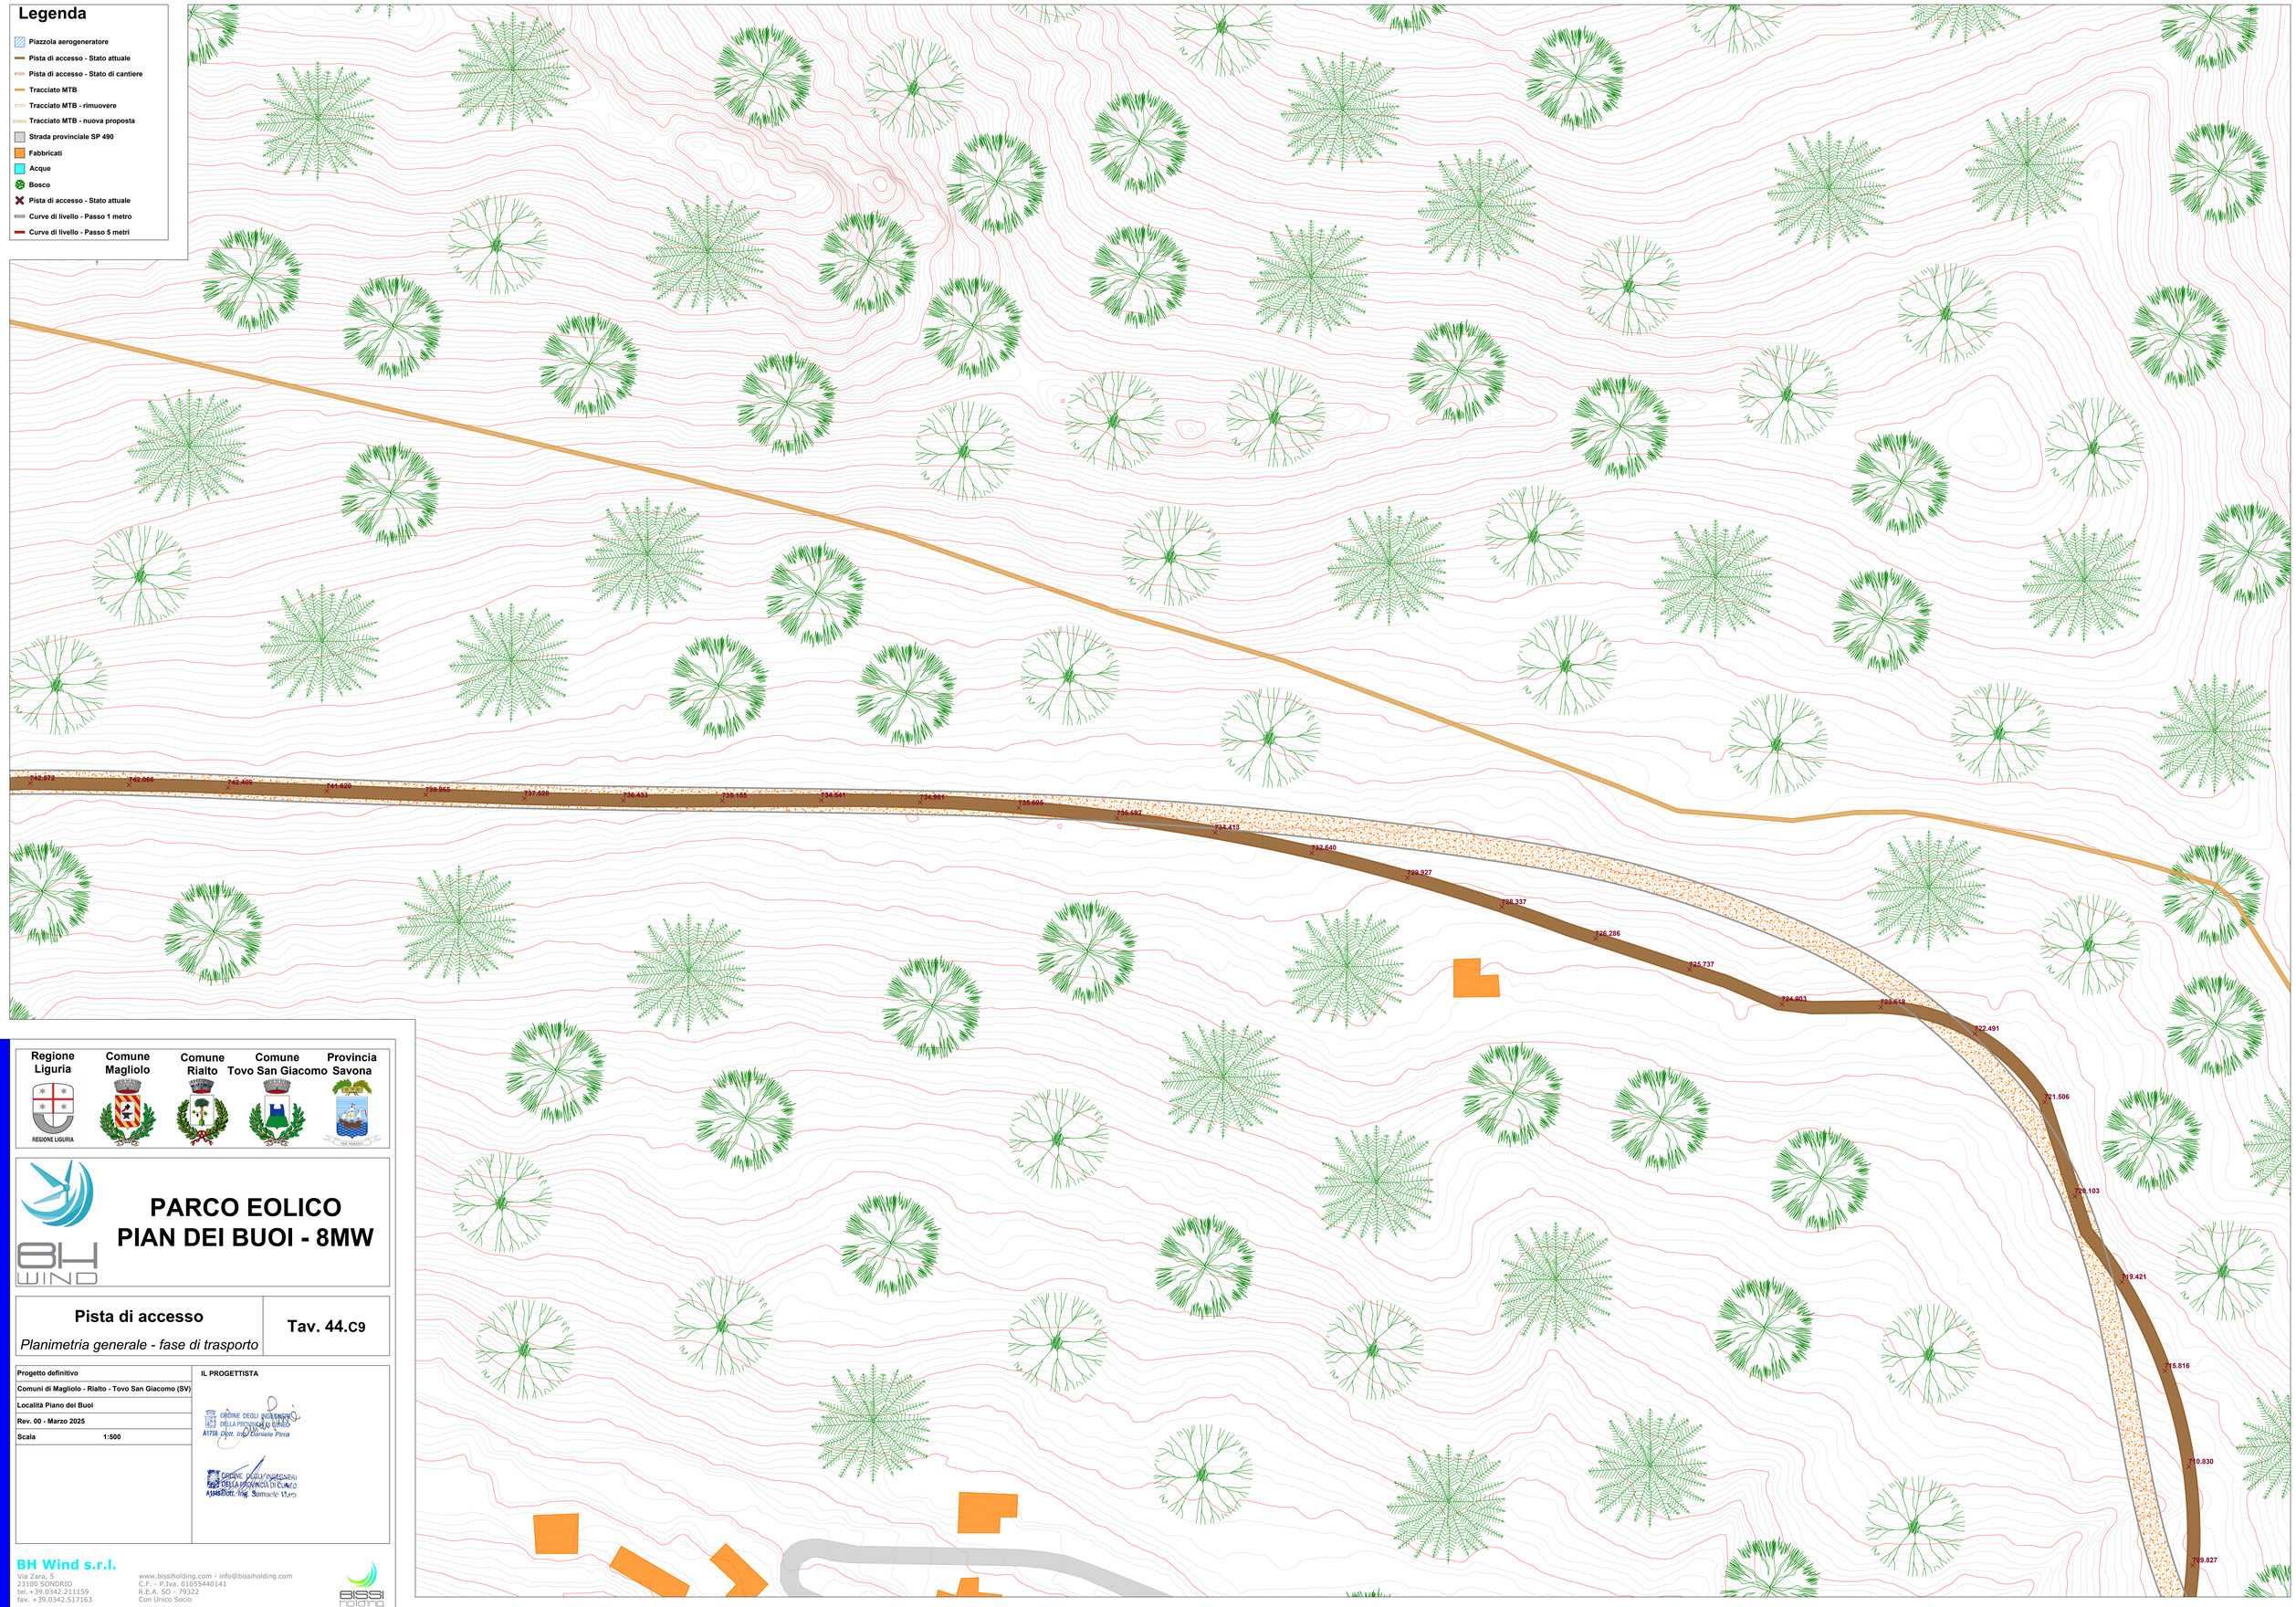

Regione Liguria	Comune Magliolo	Comune Rialto	Comune Tovo San Giacomo	Provincia Savona

BH WIND

PARCO EOLICO
PIAN DEI BUOI - 8MW

Pista di accesso

Planimetria generale - fase di trasporto

Tav. 44.C9

Progetto definitivo	IL PROGETTISTA
Comuni di Magliolo - Rialto - Tovo San Giacomo (SV)	ORDINE DEGLI INGEGNERI DELLA PROVINCIA DI CUNEO A1758 Dott. Ing. Daniele Pirra
Località Piano dei Buoi	ORDINE DEGLI INGEGNERI DELLA PROVINCIA DI CUNEO A1945 Dott. Ing. Samuele Viara
Rev. 00 - Marzo 2025	
Scala 1:500	


BH Wind s.r.l.
Via Zara, 5
23100 SONDRIO
tel.+39.0342.211159
fax. +39.0342.517163

www.bissiholding.com - info@bissiholding.com
C.F. - P.Iva. 01055440141
R.E.A. SO - 79322
Con Unico Socio

Società soggetta all'attività di direzione e coordinamento di Bissi Holding S.p.A.

Legenda

- Piazzola aerogeneratore
- Pista di accesso - Stato attuale
- Pista di accesso - Stato di cantiere
- Tracciato MTB
- Tracciato MTB - rimuovere
- Tracciato MTB - nuova proposta
- Strada provinciale SP 490
- Fabbricati
- Acque
- Bosco
- Pista di accesso - Stato attuale
- Curve di livello - Passo 1 metro
- Curve di livello - Passo 5 metri

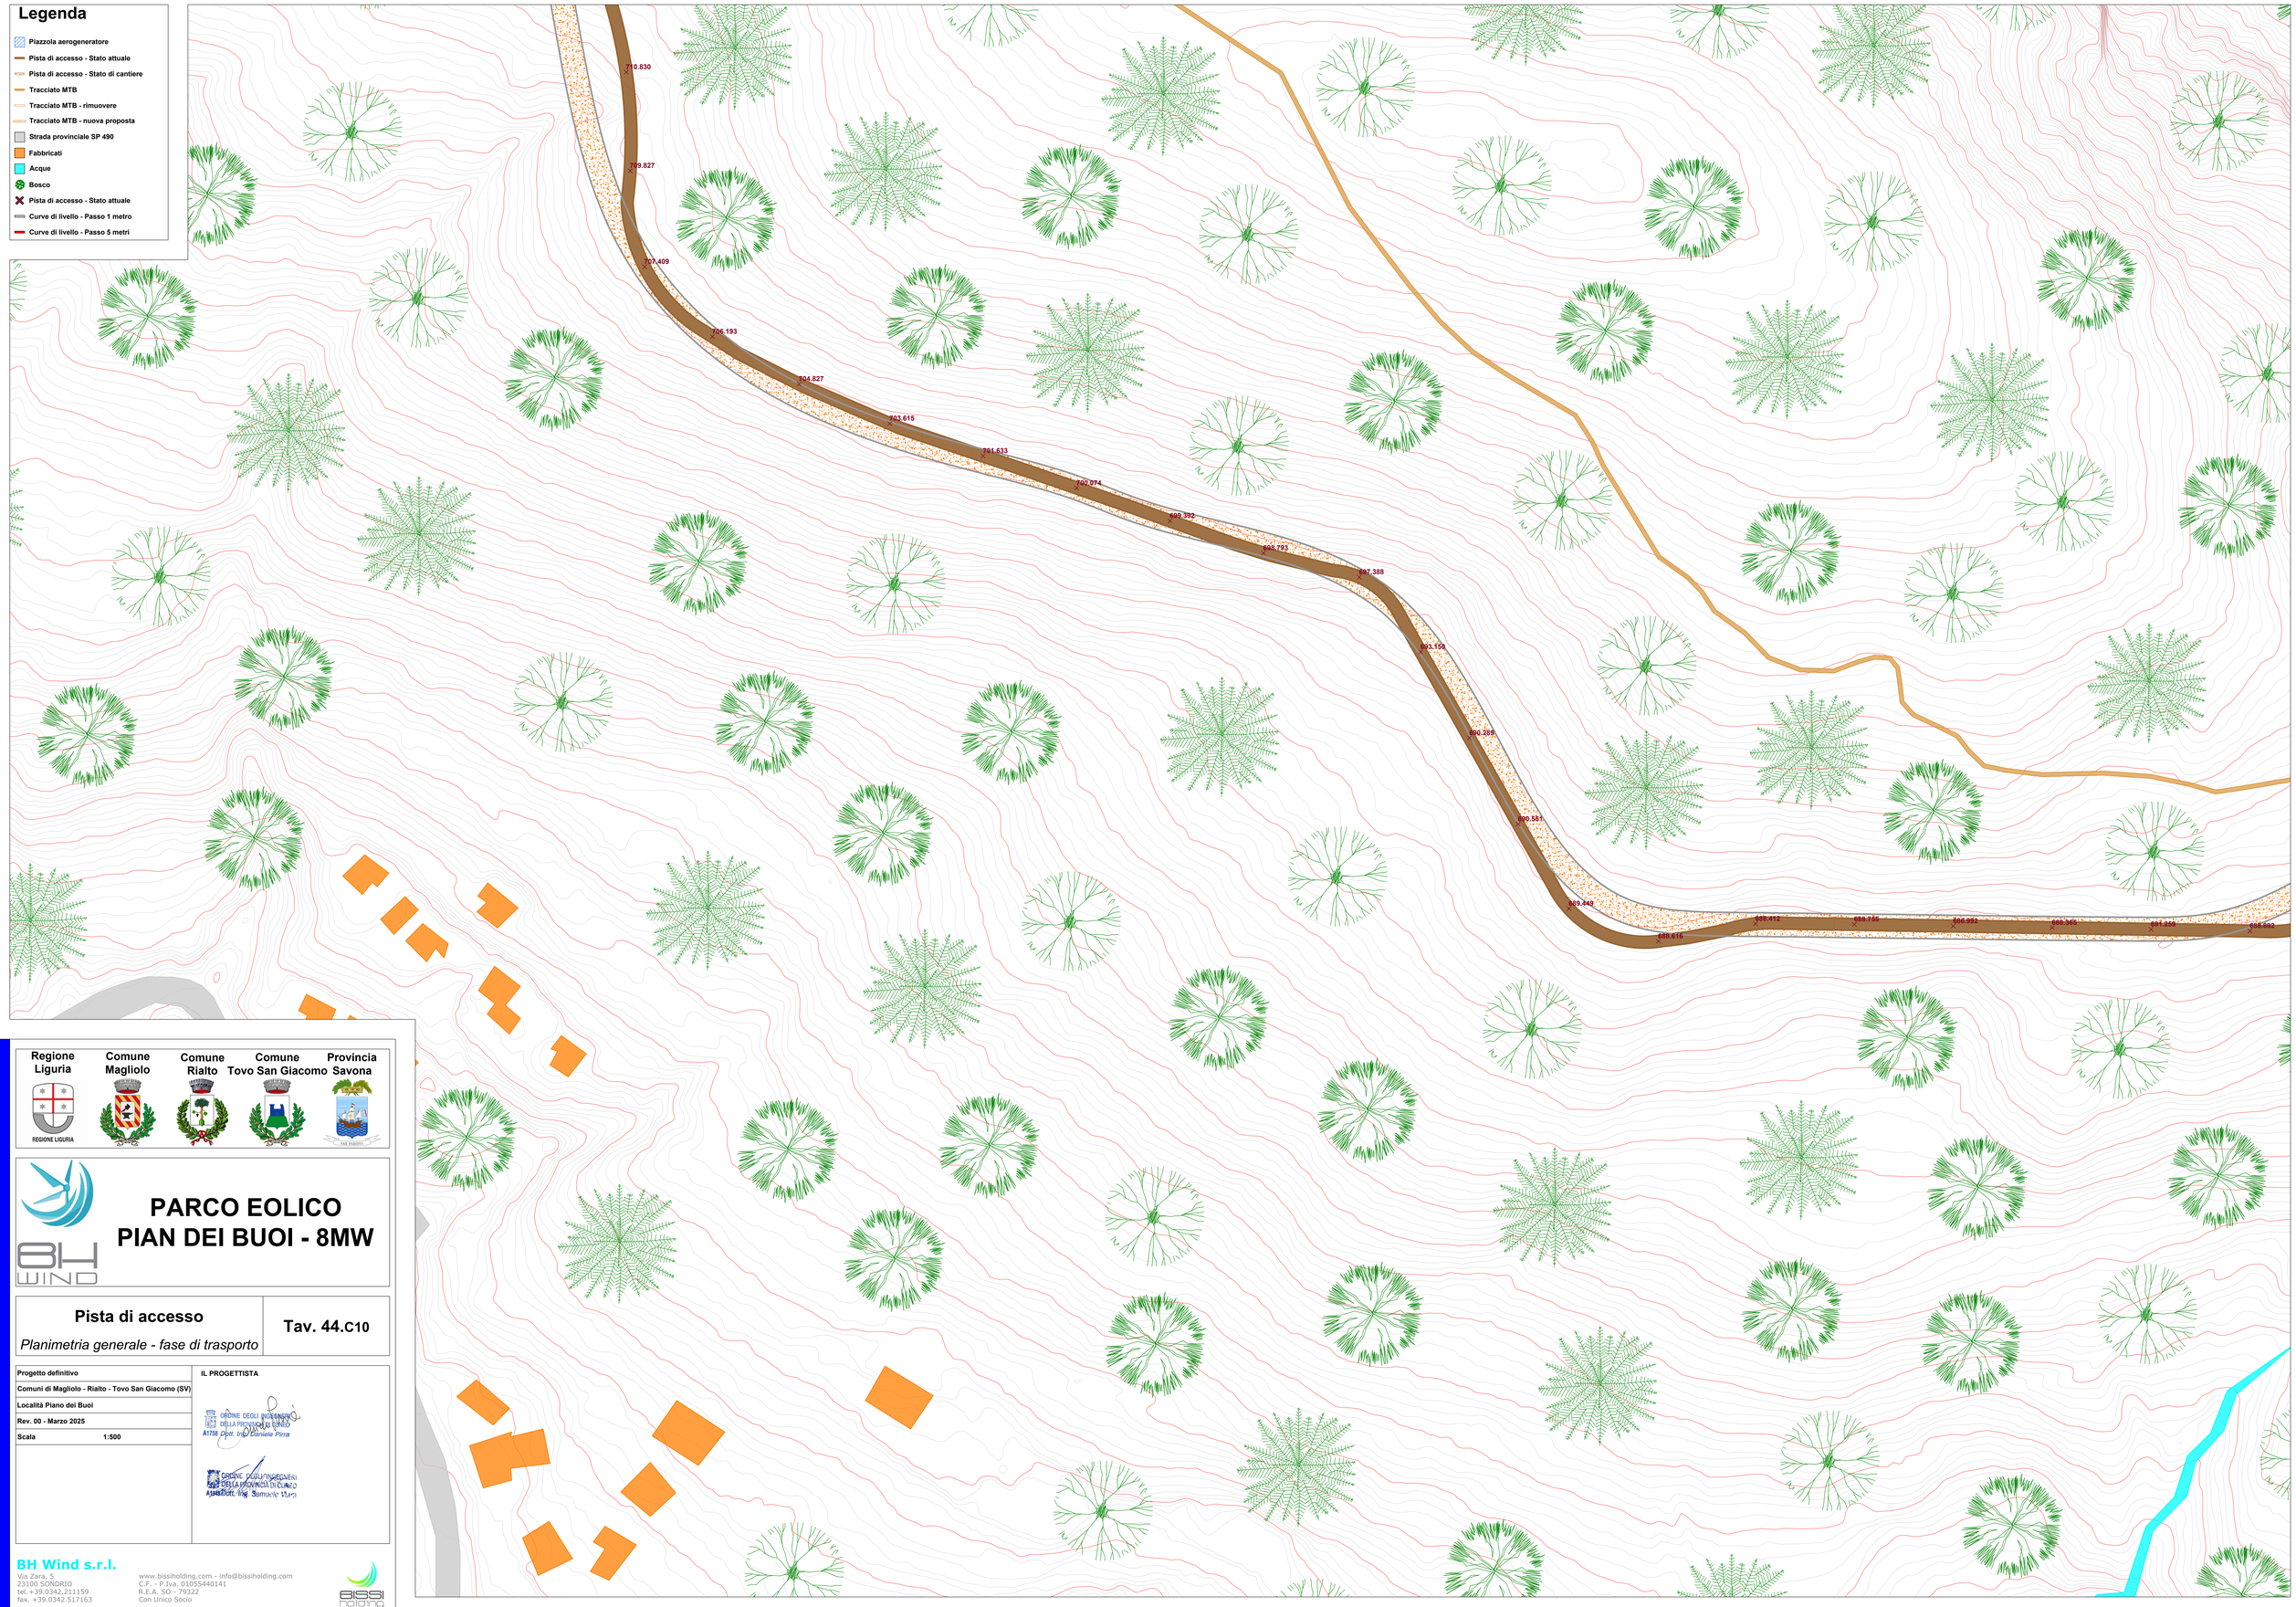

Regione Liguria | Comune Magliolo | Comune Rialto | Comune Tovo San Giacomo | Provincia Savona

PARCO EOLICO
PIAN DEI BUOI - 8MW

Pista di accesso

Planimetria generale - fase di trasporto

Tav. 44.C10

Progetto definitivo	IL PROGETTISTA
Comuni di Magliolo - Rialto - Tovo San Giacomo (SV)	ORDINE DEGLI INGEGNERI DELLA PROVINCIA DI CUNEO A1758 Dott. Ing. Daniele Pirra
Località Piano dei Buoi	ORDINE DEGLI INGEGNERI DELLA PROVINCIA DI CUNEO A1648 Dott. Ing. Samuele Viara
Rev. 00 - Marzo 2025	
Scala 1:500	

BH Wind s.r.l.
Via Zara, 5
23100 SONDRIO
tel.+39.0342.211159
fax. +39.0342.517163

www.bissiholding.com - info@bissiholding.com
C.F. - P.Iva. 01655440141
R.E.A. SO - 79322
Con Unico Socio

Società soggetta all'attività di direzione e coordinamento di Bissi Holding S.p.A.

Legenda

- Piazzola aerogeneratore
- Pista di accesso - Stato attuale
- Pista di accesso - Stato di cantiere
- Tracciato MTB
- Tracciato MTB - rimuovere
- Tracciato MTB - nuova proposta
- Strada provinciale SP 490
- Fabbricati
- Acque
- Bosco
- Pista di accesso - Stato attuale
- Curve di livello - Passo 1 metro
- Curve di livello - Passo 5 metri

Regione Liguria | Comune Magliolo | Comune Rialto | Comune Tovo San Giacomo | Provincia Savona

PARCO EOLICO
PIAN DEI BUOI - 8MW

Pista di accesso

Planimetria generale - fase di trasporto

Tav. 44.C11

Progetto definitivo	IL PROGETTISTA
Comuni di Magliolo - Rialto - Tovo San Giacomo (SV)	
Località Piano dei Buoi	
Rev. 00 - Marzo 2025	
Scala 1:500	

ORDINE DEGLI INGEGNERI DELLA PROVINCIA DI SONDRIO
A1758 Dott. Ing. Daniele Pirra

ORDINE DEGLI INGEGNERI DELLA PROVINCIA DI CUNEO
A3408 Dott. Ing. Samuele Vitaro

BH Wind s.r.l.
Via Zara, 5
23100 SONDRIO
tel. +39.0342.211159
fax. +39.0342.517163

www.bissiholding.com - info@bissiholding.com
C.F. - P.Iva. 01055440141
R.E.A. SO - 79322
Con Unico Socio

Società soggetta all'attività di direzione e coordinamento di Bissi Holding S.p.A.

Legenda

- Piazzola aerogeneratore
- Pista di accesso - Stato attuale
- Pista di accesso - Stato di cantiere
- Tracciato MTB
- Tracciato MTB - rimuovere
- Tracciato MTB - nuova proposta
- Strada provinciale SP 490
- Fabbricati
- Acque
- Bosco
- Pista di accesso - Stato attuale
- Curve di livello - Passo 1 metro
- Curve di livello - Passo 5 metri

Regione Liguria | Comune Magliolo | Comune Rialto | Comune Tovo San Giacomo | Provincia Savona

PARCO EOLICO
PIAN DEI BUOI - 8MW

Pista di accesso

Planimetria generale - fase di trasporto

Tav. 44.C12

Progetto definitivo	IL PROGETTISTA
Comuni di Magliolo - Rialto - Tovo San Giacomo (SV)	
Località Piano dei Buoi	
Rev. 00 - Marzo 2025	
Scala 1:500	

ORDINE DEGLI INGEGNERI DELLA PROVINCIA DI SAVONA A1758 Dott. Ing. Daniele Pirra

ORDINE DEGLI INGEGNERI DELLA PROVINCIA DI CUNEO Assoc. Ing. Samuele Viara

BH Wind s.r.l.
Via Zara, 5
23100 SONDRIO
tel.+39.0342.211159
fax. +39.0342.517163

www.bissiholding.com - info@bissiholding.com
C.F. - P.Iva. 01055440141
R.E.A. SO - 79322
Con Unico Socio

Società soggetta all'attività di direzione e coordinamento di Bissi Holding S.p.A.