




A1 - La spiaggia del Capoluogo, vista verso ponente: in caso di mareggiate, il moto ondoso risale la spiaggia e raggiunge l'abitato.

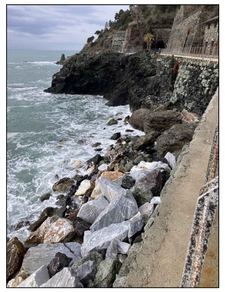


B1 - La porzione di litorale in loc. La Francesca; vista verso ponente. La scogliera di protezione della ciclovia deve essere sistemata e potenziata.

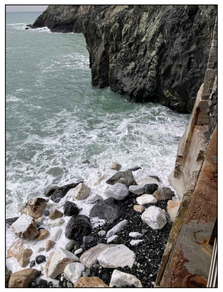

C1 - Tratto di litorale tra due galleria in loc. Secca La Galera

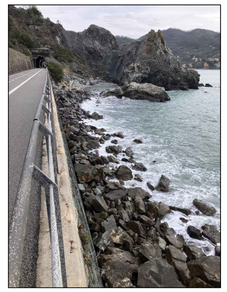


C3 - Tratto di litorale tra due galleria in loc. Secca La Galera

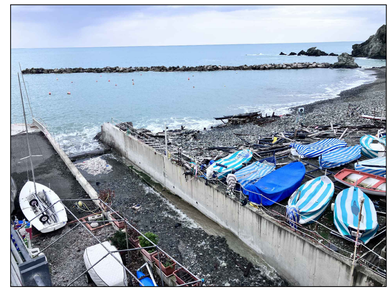


D1 - Scogliera frangiflutti in loc. Vallesanta.




A2 - La spiaggia del Capoluogo, vista verso levante.

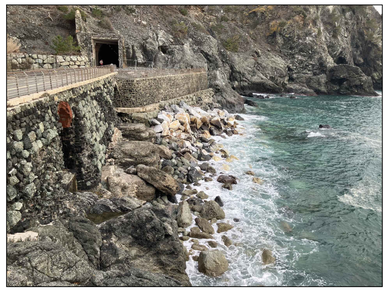


B1 - La porzione di litorale sotto la ciclovia in loc. La Francesca.

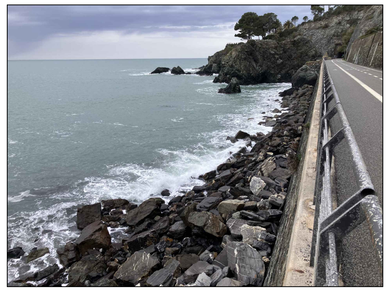


C2 - La porzione di litorale sotto la ciclovia in loc. Secca La Galera: vista verso ponente.

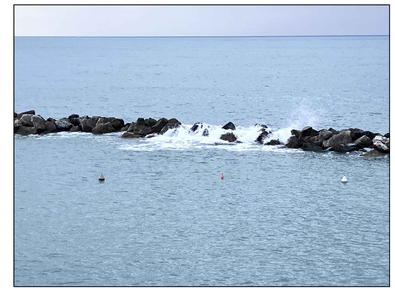

D2 - La scogliera ha una sezione insufficiente e sono presenti diversi varchi tra gli scogli.

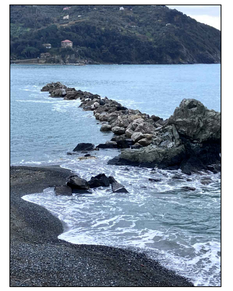

D3 - La scogliera frangiflutti in loc. Vallesanta vista da terra.

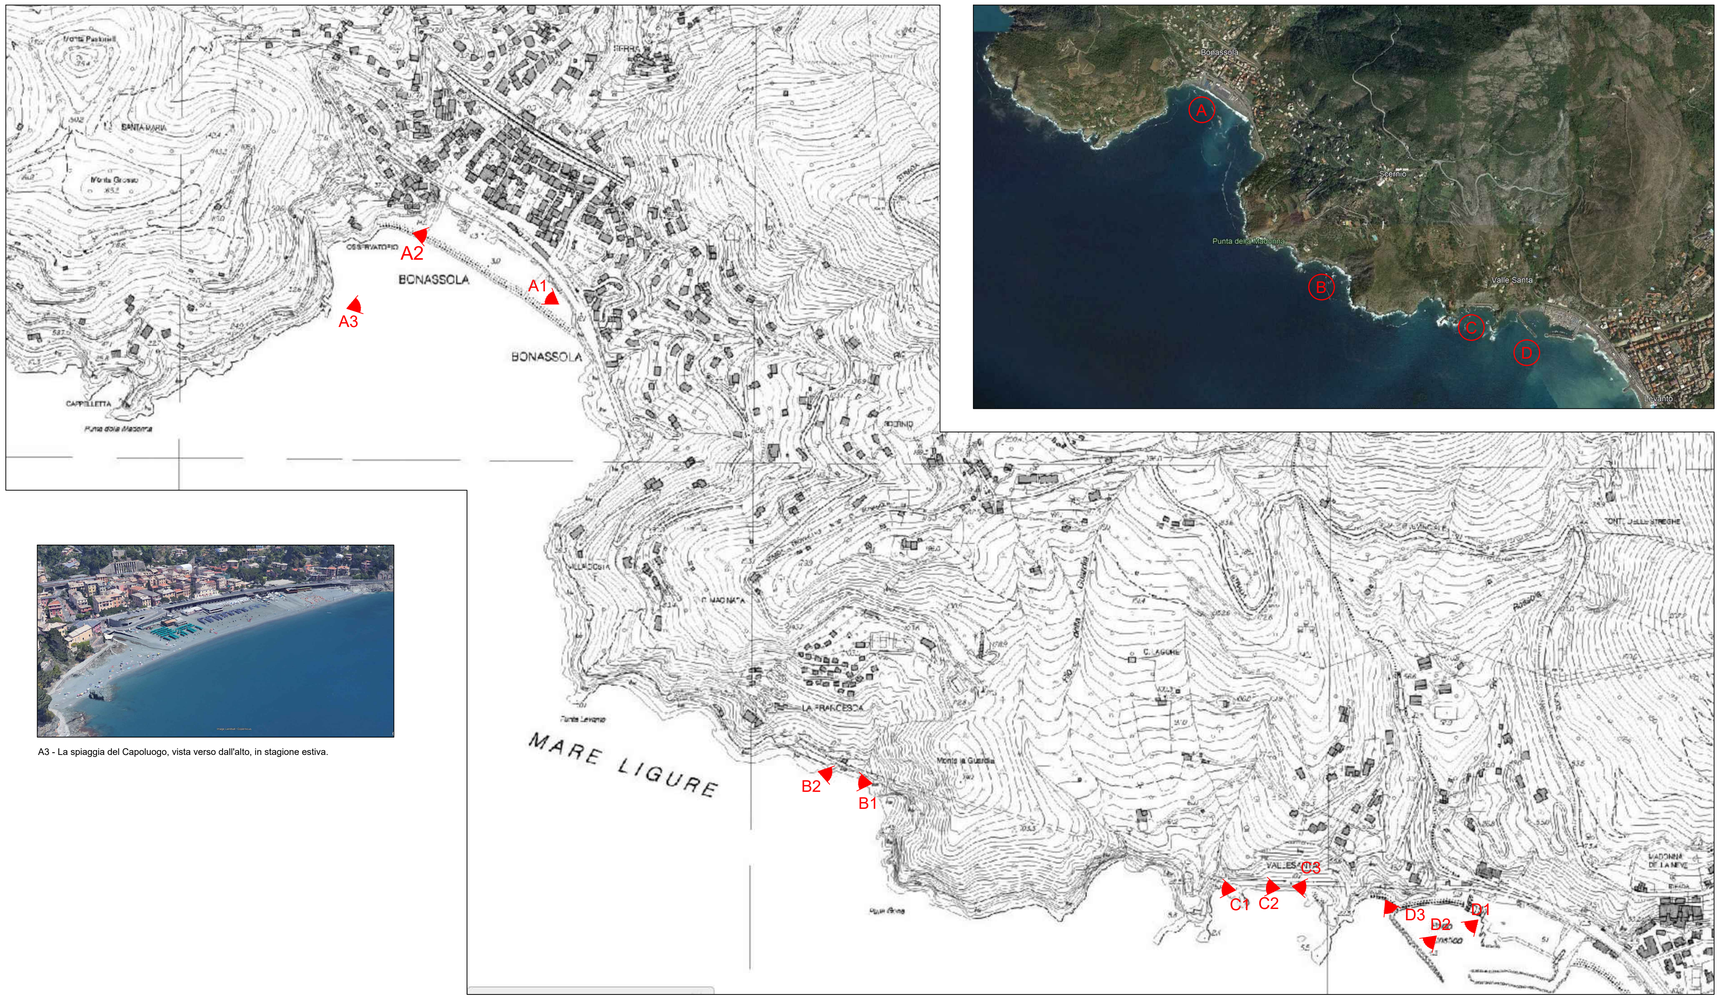

A3 - La spiaggia del Capoluogo, vista verso dall'alto, in stagione estiva.

COMUNE DI BONASSOLA (SP)

Progetto:

PROGETTO PER LA MESSA IN SICUREZZA DEL LITORALE DEL COMUNE DI BONASSOLA (SP)

Progetto di Fattibilità Tecnica ed Economica

Titolo:

Localizzazione dei punti di intervento

Committente:
COMUNE DI BONASSOLA
Urbanistica, Edilizia, Lavori Pubblici
Via Iside Beverino n. 1–19011 Bonassola (SP)

Rilievi Batimetrici:
GEOCOSTE Srl – Pisa

Indagini sedimentologiche:
GEOSCAPE Srl – Genova

Progettista:
IDROING
Ingegneria Idraulica e Ambientale
Ing. Paolo Noce
Via Antonio Cecchi n. 9/15B – 16129 Genova
cell. 329.9273739
e–mail ing.paolonoce@gmail.com
pec paolo.noce@ingpec.eu

Codice commessa: MA2304

Tavola n°: T1

Sigla elaborato: MA2304_T1.dwg

Revisioni:

Data: Marzo 2024

Scala:

E' vietata a norma di legge la riproduzione anche parziale non autorizzata di questo documento.