

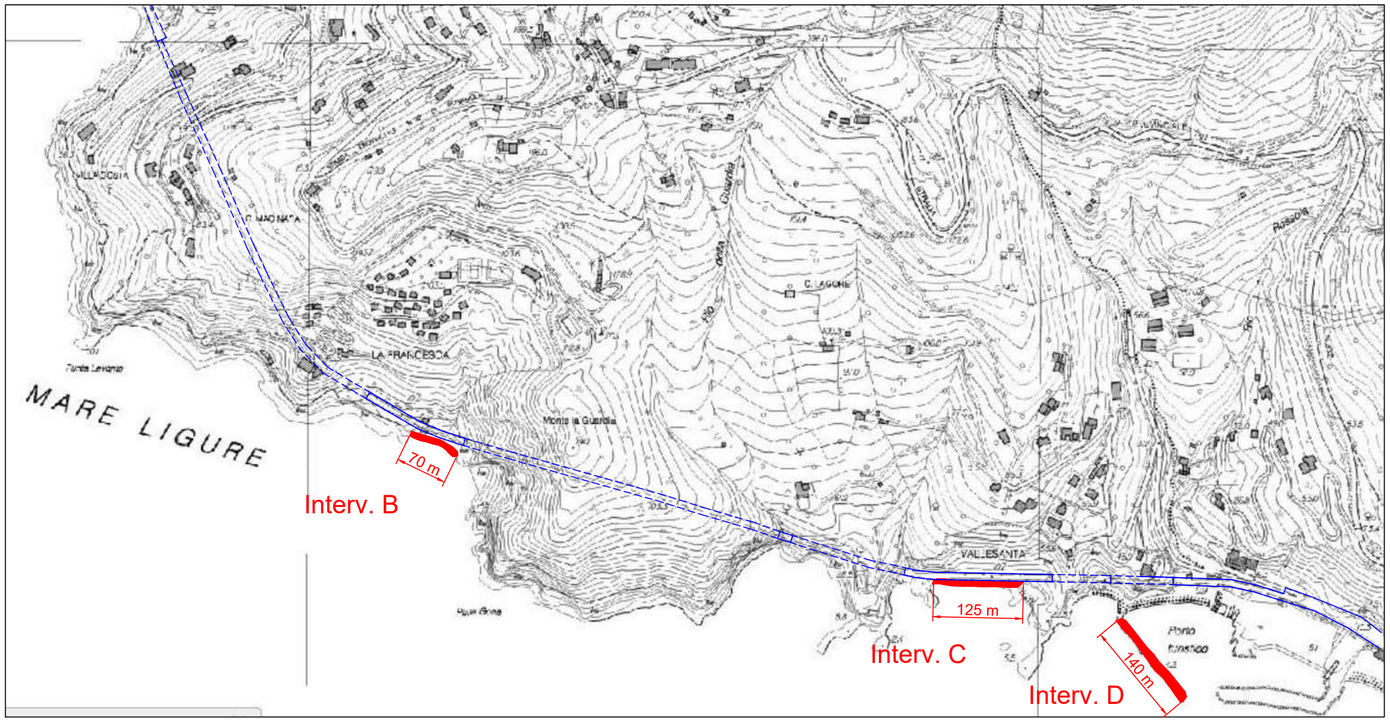


LOCALIZZAZIONE INTERVENTI SULLE SCOGLIERE (B-C-D) SU CTR
scala 1:5000

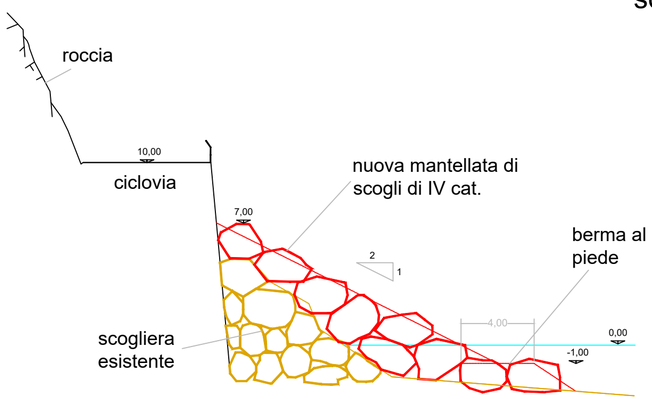

TIPOLOGIA INTERVENTO ZONE B-C
scala 1.50

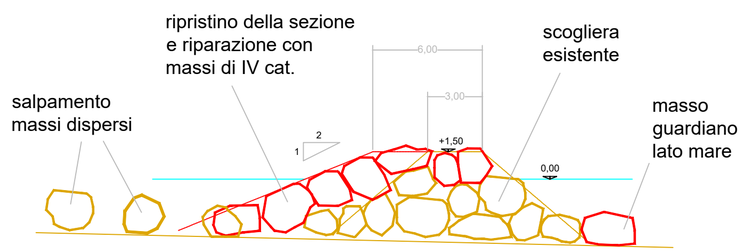

TIPOLOGIA INTERVENTO ZONA D
scala 1.50

N.B. Tale intervento non è da assoggettare a verifica VIA /screening, in quanto trattasi di mero ripristino di un'opera marittima esistente

COMUNE DI BONASSOLA (SP)

Progetto:

PROGETTO PER LA MESSA IN SICUREZZA DEL LITORALE DEL COMUNE DI BONASSOLA (SP)

Progetto di Fattibilità Tecnica ed Economica

Titolo: *Interventi sulle scogliere*

Committente:
COMUNE DI BONASSOLA
Urbanistica, Edilizia, Lavori Pubblici
Via Iside Beverino n. 1–19011 Bonassola (SP)

Rilievi Batimetrici:
GEOCOSTE Srl – Pisa

Indagini sedimentologiche:
GEOSCAPE Srl – Genova

Progettista:
IDROING
Ingegneria Idraulica e Ambientale
Ing. Paolo Noce
Via Fieschi n. 3/3 – 16122 Genova
cell. 329.9273739
e-mail ing.paolonoce@gmail.com
pec paolo.noce@ingpec.eu

Codice commessa: MA2304

Tavola n°: T6

Sigla elaborato: MA2304_T6.dwg

Revisioni:	
10.01.2025	Corretto int. D

Data: Marzo 2024

Scala:

E' vietata a norma di legge la riproduzione anche parziale non autorizzata di questo documento.