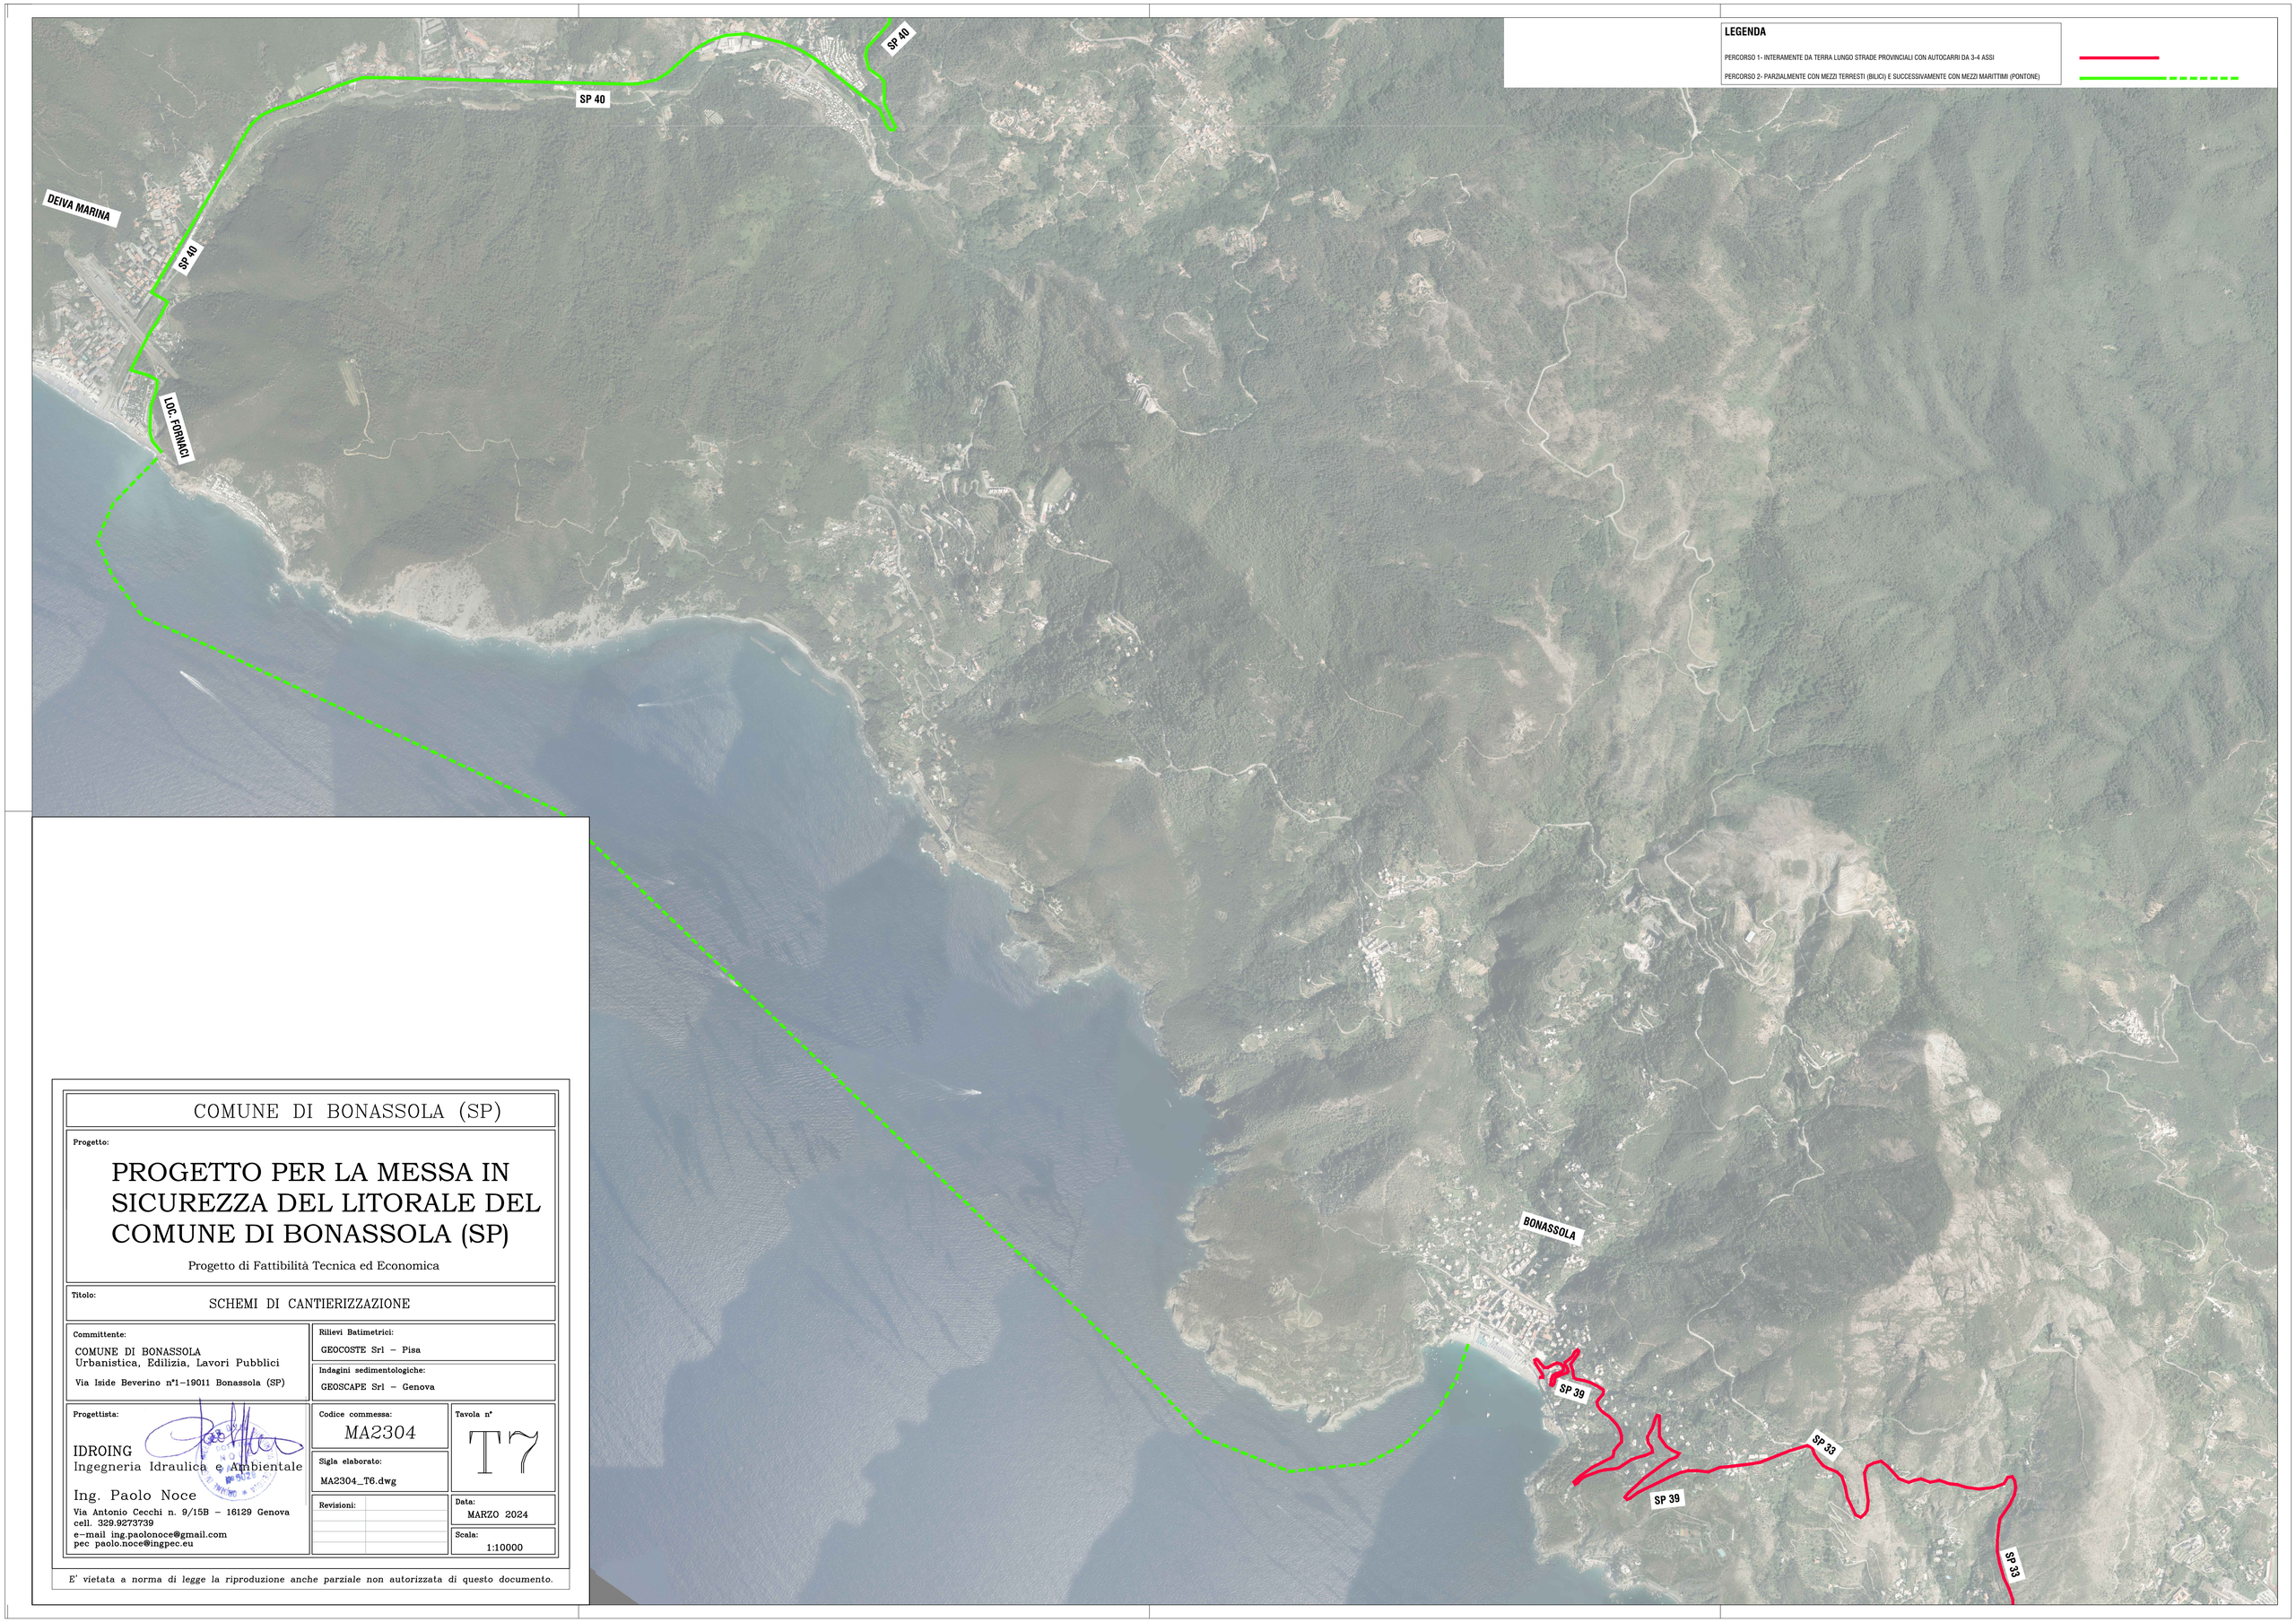


LEGENDA

PERCORSO 1- INTERAMENTE DA TERRA LUNGO STRADE PROVINCIALI CON AUTOCARRI DA 3-4 ASSI

PERCORSO 2- PARZIALMENTE CON MEZZI TERRESTI (BILICI) E SUCCESSIVAMENTE CON MEZZI MARITTIMI (PONTONE)

COMUNE DI BONASSOLA (SP)

Progetto:

PROGETTO PER LA MESSA IN SICUREZZA DEL LITORALE DEL COMUNE DI BONASSOLA (SP)

Progetto di Fattibilità Tecnica ed Economica

Titolo:

SCHEMI DI CANTIERIZZAZIONE

Committente:

COMUNE DI BONASSOLA
Urbanistica, Edilizia, Lavori Pubblici
Via Iside Beverino n°1–19011 Bonassola (SP)

Rilievi Batimetrici:

GEOCOSTE Srl – Pisa

Indagini sedimentologiche:

GEOSCAPE Srl – Genova

Progettista:

IDROING
Ingegneria Idraulica e Ambientale

Ing. Paolo Noce
Via Antonio Cecchi n. 9/15B – 16129 Genova
cell. 329.9273739
e–mail ing.paolonoce@gmail.com
pec paolo.noce@ingpec.eu

Codice commessa: MA2304

Tavola n° T7

Sigla elaborato: MA2304_T6.dwg

Revisioni:

Data: MARZO 2024

Scala: 1:10000

E' vietata a norma di legge la riproduzione anche parziale non autorizzata di questo documento.