

Firmato digitalmente da:

PAOLO NOCE


10/03/2025 11:15

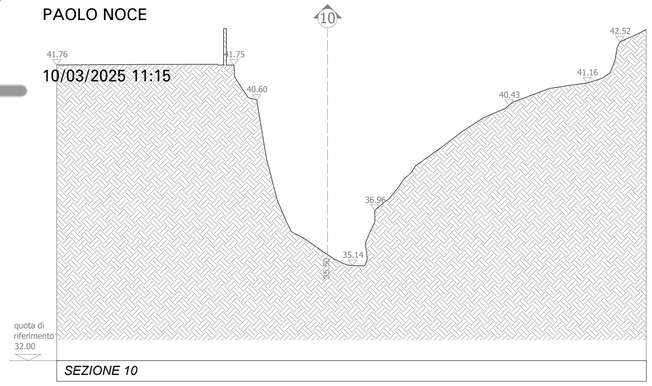


SEZIONE 10

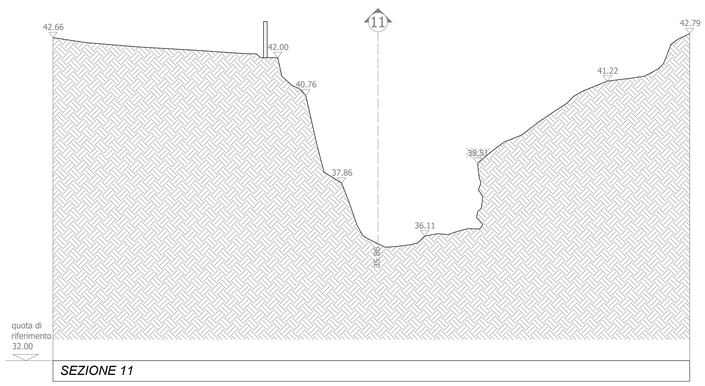


SEZIONE 11

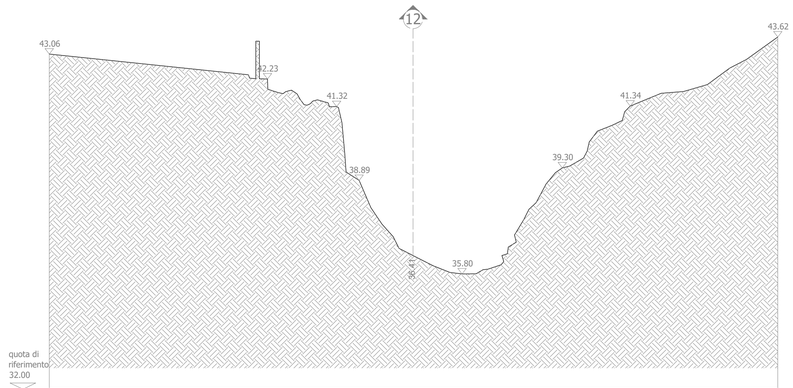


SEZIONE 12

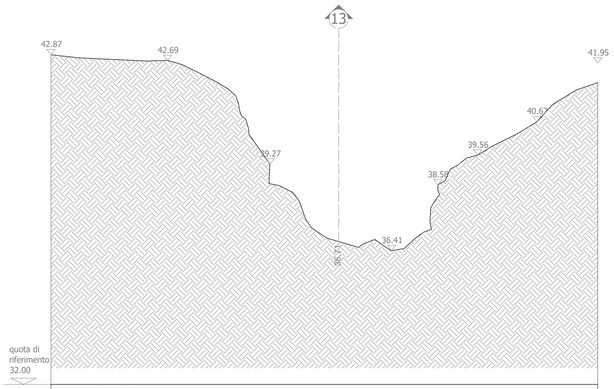


SEZIONE 13

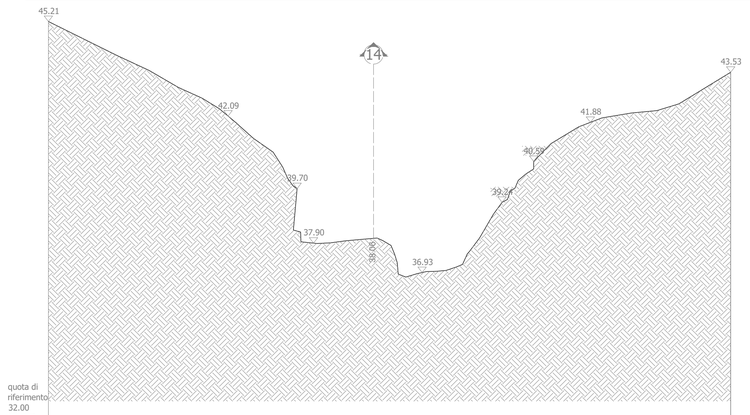


SEZIONE 14

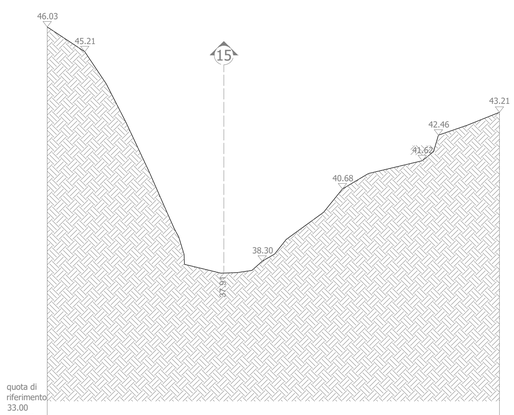


SEZIONE 15

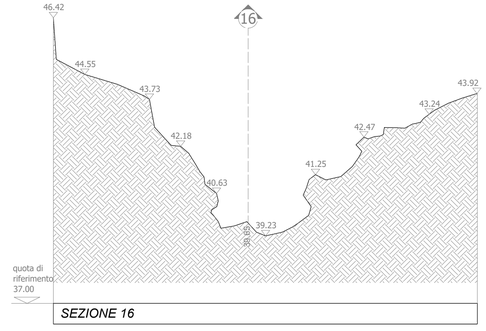

SEZIONE 16

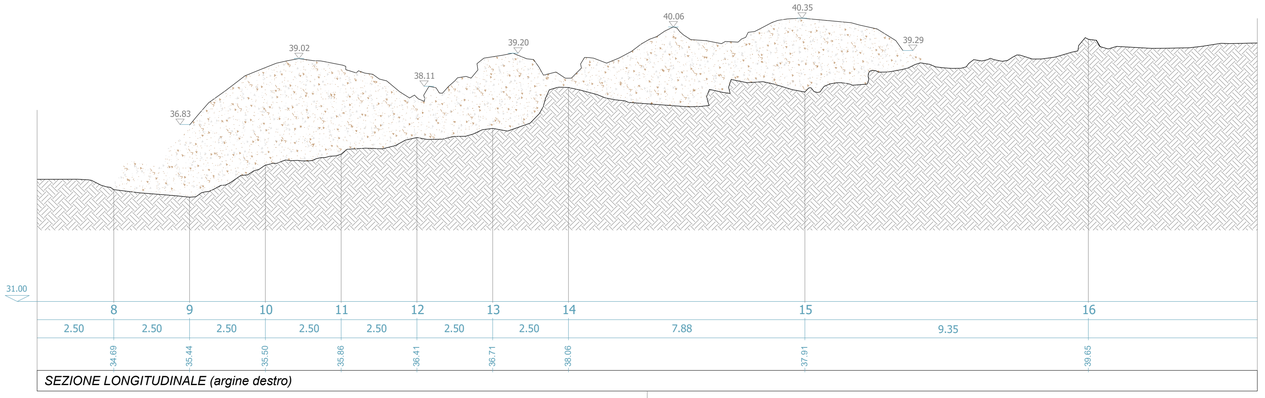

SEZIONE LONGITUDINALE (argine destro)

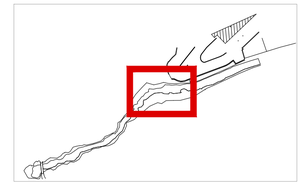

rev.	data	
rev. 00	data febbraio 2025	

richiedente

COMUNE DI SANTA MARGHERITA LIGURE - GE
Piazza Mazzini 46 - 16038 Santa Margherita Ligure
c.f. 00854480100 - p.iva 00172160996

oggetto dell'intervento

REGIMENTAZIONE IDRAULICA DEL TORRENTE MAGISTRATO - SECONDO LOTTO. CUP G58B21000150001.

Progetto di fattibilità tecnica ed economica

localizzazione dell'intervento

Comune di Santa Margherita Ligure - GE

oggetto della tavola

STATO ATTUALE:
sezioni trasversali n° 10-11-12-13-14-15-16
e longitudinale argine destro

tavola

D2.ai

codice elaborato ..... | scala 1:100

progettazione idraulica e coordinamento RTP

IDROING - Ingegneria Idraulica e Ambientale
Dott. Ing. Paolo Noce
Via Fieschi 3/3 - 16121 Genova - tel. +39.329.9273739 - ing.paolonoce@gmail.com - paolo.noce@ingpec.eu

progettazione architettonica

castaldi e **poggi** • *studio di architettura*
via g. galilei 24/3 - 16010 sant'olcese genova - +39.349.6781722 - +39.349.6775465 - p.i. 01691650996
fmcastaldi@libero.it - francesco.castaldi@archiworldpec.it - monica.poggi@archiworldpec.it

progettazione strutturale

STUDIO MARTIGNONE ASSOCIATI
Ing. Federico Martignone – Albo Ingegneri provincia di Genova N°6166
Ing. Emanuela Timossi – Albo Ingegneri provincia di Genova N°8431A
Ing. Luca Molisani – Albo Ingegneri provincia di Genova N°8880A
Via Palestro 25/3 16122 Genova – Telefono 010.876267
E-mail: studio@martignoneassociati.it P.Iva / C.F. 01787210994

indagini geologiche

Dott. Geol. Ruggero DAMERI
via Vesuvio 52r - 16134 Genova - +39.338.1900629 - p.iva 03149990107 - rogeolog@libero.it - ruggerodameri@pec.epap.it

progettazione architettonica - giovane professionista

MARTINA CASTALDI • ARCHITETTO
Via G. Galilei 24/3 - 16010 Sant'Olcese - GE - p.i. 02819570991- +39.3492689302 - castaldi.mart@gmail.com - martina.castaldi@archiworldpec.it

consulenti

Dott.ssa Valentina BRODASCA - Archeologa
via Borgo degli Incrociati 3/7 - 16137 Genova - +39.349.3101063 - p.iva 02322480993 - vbrodasca@gmail.com - vbrodasca@pec.it

Agr. Dott. Fabrizio ONETO - Naturalista
via Cesare Viazzi - 16142 Genova - +39.340.6298028 - p.iva 01616340996 - info@cesbin.it

Studio Tecnico Topografico Geometra Fabio Crovetto
via Redipuglia 87/2 - 16147 Genova - +39.3289186370 - fabio@studiocrovetto.it

La proprietà di questo elaborato appartiene ai progettisti e pertanto è vietato riprodurlo o renderlo noto a terzi, in tutto od in parte, senza specifica autorizzazione scritta da parte dei progettisti stessi.