

Firmato digitalmente da:

PAOLO NOCE


10/03/2025 11:15

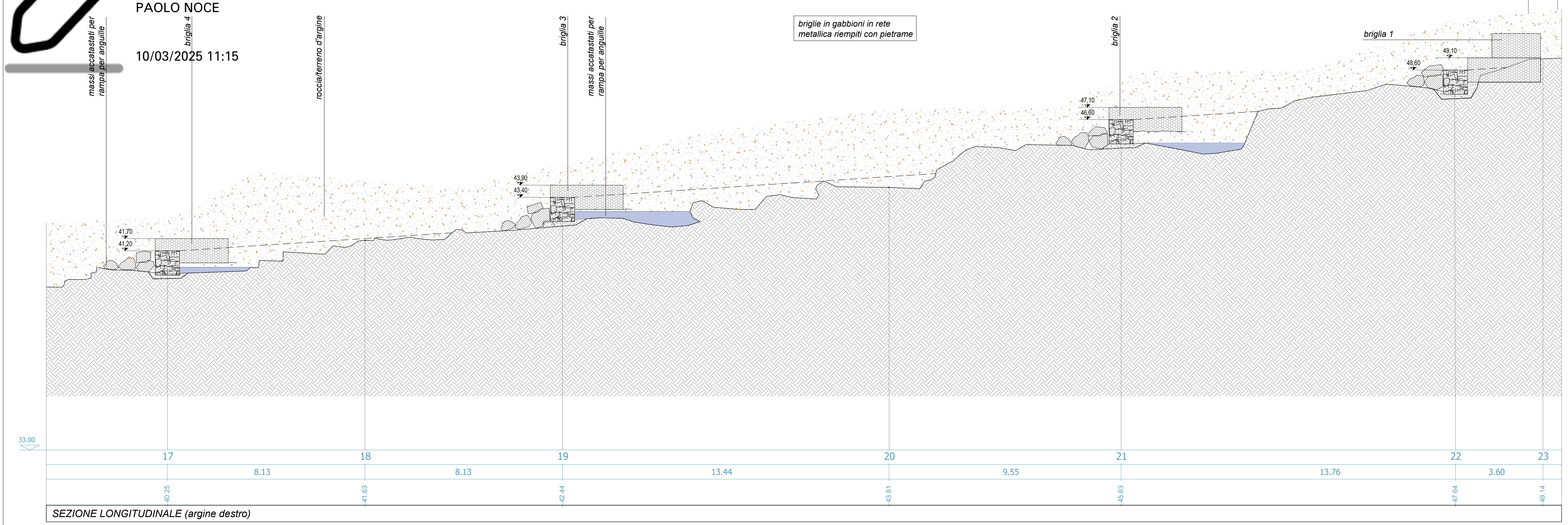


SEZIONE LONGITUDINALE (argine destro)

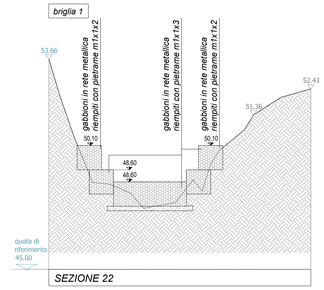


SEZIONE 22

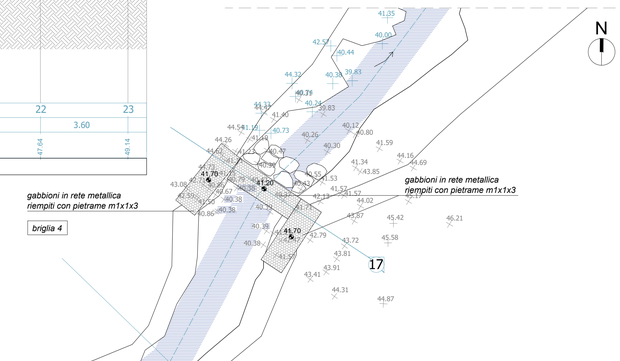


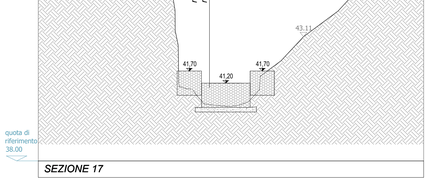



SEZIONE 17

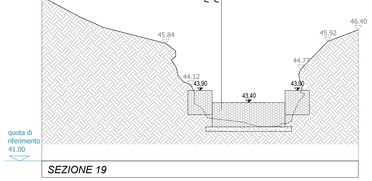

SEZIONE 19

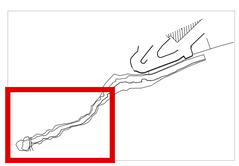

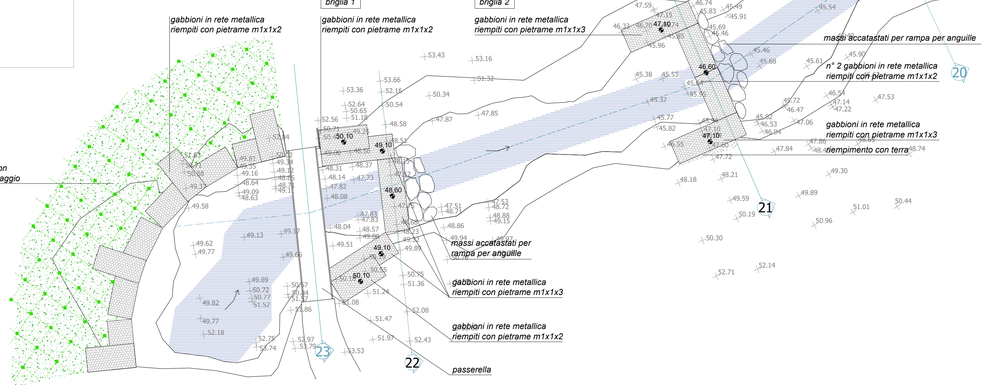

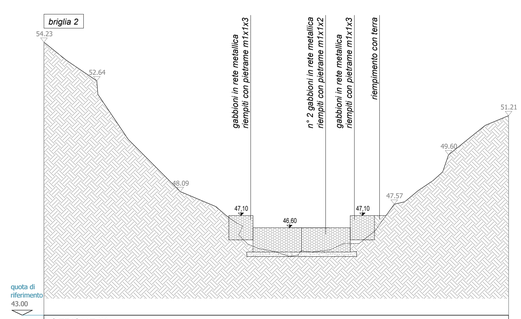

SEZIONE 21

Per il progetto strutturale fare riferimento alle tavole specifiche dello Studio Martignone Associati.

rev.	data	
rev. 00	data 18/giugno/2025	

richiedente

COMUNE DI SANTA MARGHERITA LIGURE - GE
Piazza Mazzini 46 - 16038 Santa Margherita Ligure
c.f. 00854480100 - p.iva 00172160996

oggetto dell'intervento

REGIMENTAZIONE IDRAULICA DEL TORRENTE MAGISTRATO - SECONDO LOTTO, CUP G58B21000150001.

Progetto di fattibilità tecnica ed economica

localizzazione dell'intervento

Comune di Santa Margherita Ligure - GE

oggetto della tavola

PROGETTO:
planimetria (lato monte) e sezioni n° 17-19-21-22 e longitudinale argine destro

tavola

D6.ai

codice elaborato ..... | scala

progettazione idraulica e coordinamento RTP

IDROING - Ingegneria Idraulica e Ambientale
Dott. Ing. Paolo Noce
Via Fieschi 3/3 - 16121 Genova - tel. +39.329.9273739 - ing.paolonoce@gmail.com - paolo.noce@ingpec.eu

progettazione architettonica

castaldi e poggi • studio di architettura
via g. galilei 24/3 - 16010 sant'olcese genova - +39.349.6781722 - +39.349.6775465 - p.i. 01691650996
fmcastaldi@libero.it - francesco.castaldi@archiworldpec.it - monica.poggi@archiworldpec.it

progettazione strutturale

STUDIO MARTIGNONE ASSOCIATI
Ing. Federico Martignone – Albo Ingegneri provincia di Genova N°A166
Ing. Emanuela Timossi – Albo Ingegneri provincia di Genova N°B431A
Ing. Luca Molfetti – Albo Ingegneri provincia di Genova N°B982A
Via Palestro 25/3 16122 Genova – Telefono 010.8762187
E-mail: studio@martignoneassociati.it P.Iva / C.F. 01787210994

indagini geologiche

Dott. Geol. Ruggero DAMERI
via Vesuvio 32r - 16134 Genova - +39.338.1900629 - p.iva 03149990107 - rogeolog@libero.it - ruggerodameri@pec.epap.it

progettazione architettonica - giovane professionista

MARTINA CASTALDI • ARCHITETTO
Via G. Galilei 24/3 - 16010 Sant'Olcese - GE - p.i. 02819570991- +39.3492689302 - castaldi.mart@gmail.com - martina.castaldi@archiworldpec.it

consulenti

Dott.ssa Valentina BRODASCA - Archeologa
via Borgo degli Incrociati 3/7 - 16137 Genova - +39.349.3101063 - p.iva 02322480993 - vbrodasca@gmail.com - vbrodasca@pec.it

Agr. Dott. Fabrizio ONETO - Naturalista
via Cesare Viazzi - 16142 Genova - +39.340.6298028 - p.iva 01616340996 - info@cesbin.it

Studio Tecnico Topografico Geometra Fabio Cravetto
via Redipuglia 87/2 - 16147 Genova - +39.3289186370 - fabio@studiocravetto.it

La proprietà di questo elaborato appartiene di progettisti e pertanto è vietato riprodurlo o rendereto noto a terzi, in tutto od in parte, senza specifica autorizzazione scritta da parte dei progettisti stessi.