


SEZIONE 17

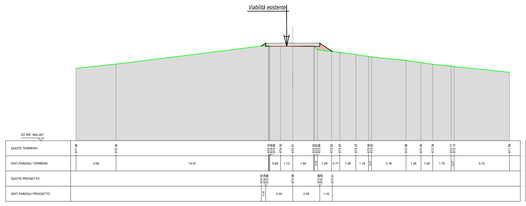


SEZIONE 18

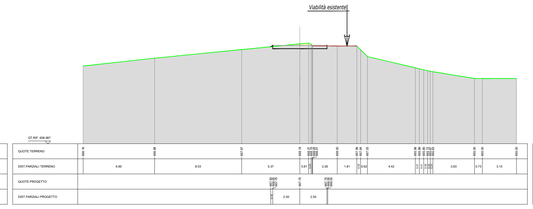


SEZIONE 19

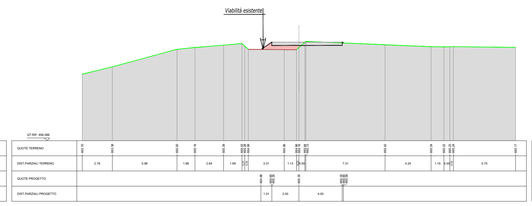


SEZIONE 20

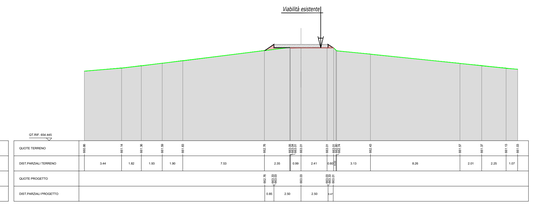


SEZIONE 21

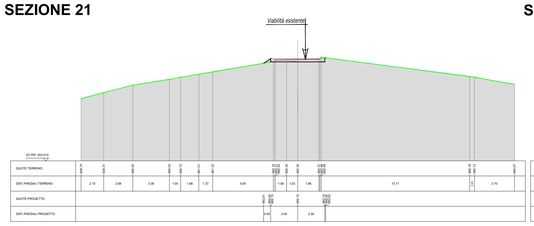


SEZIONE 22

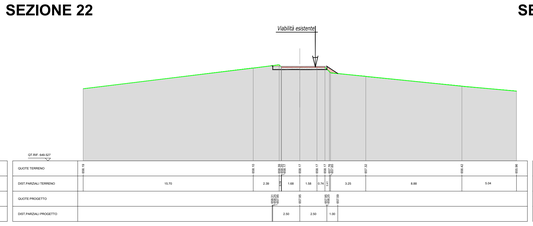

SEZIONE 23

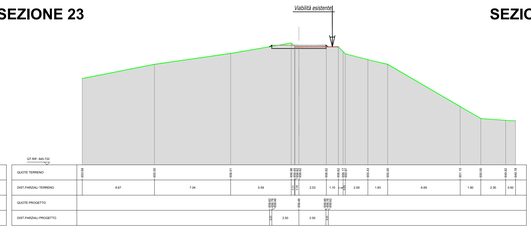


SEZIONE 24

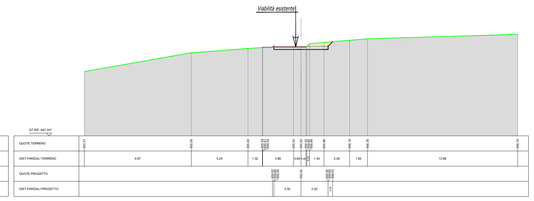

Planimetria Viabilità su CTR TRATTO B


Scala 1 : 2.000

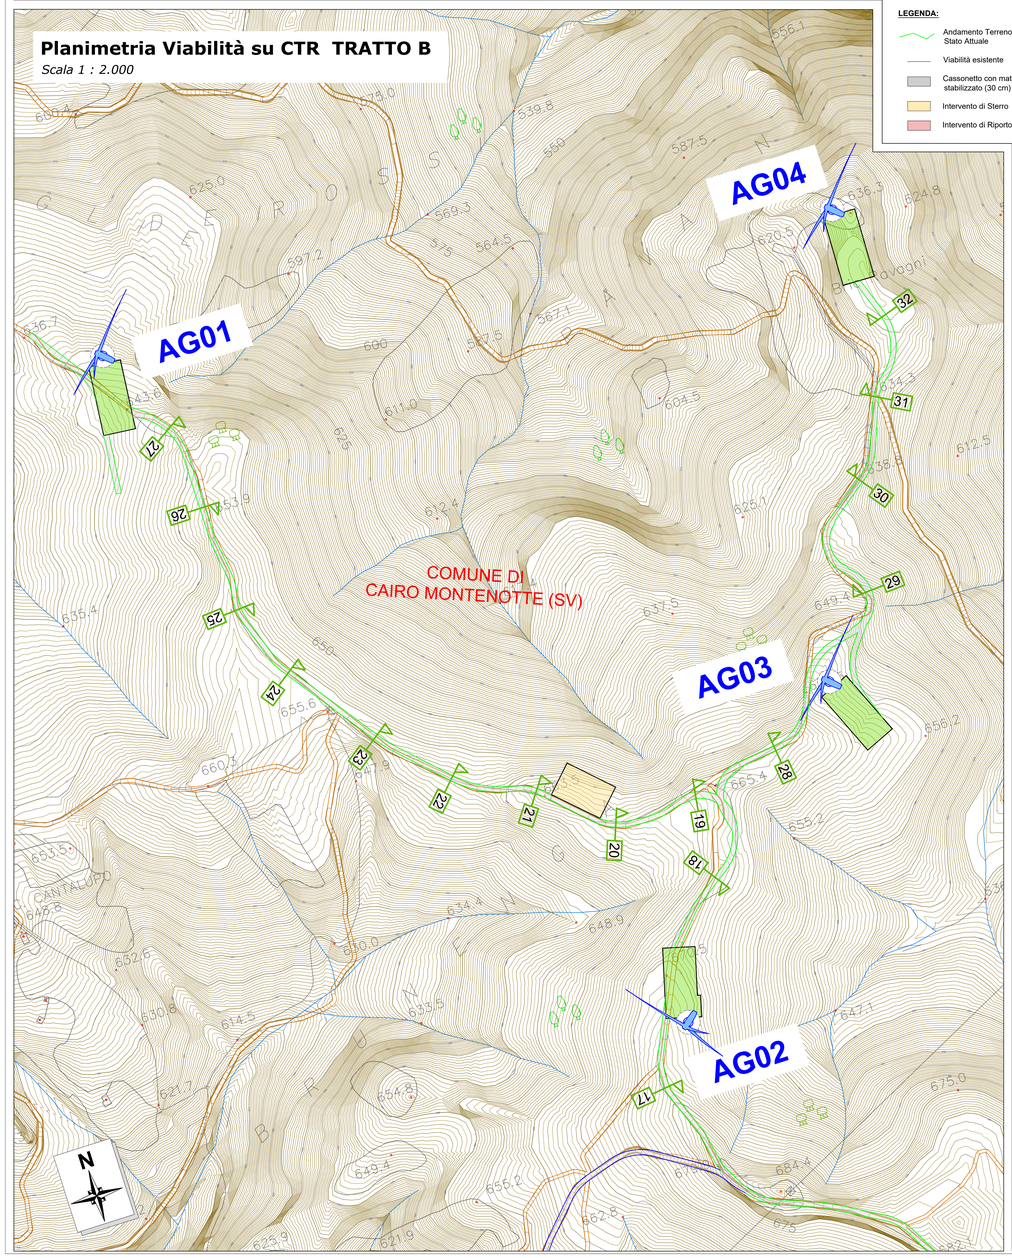


LEGENDA:

- Andamento Terreno Stato Attuale
- Viabilità esistente
- Cassonetto con materiale stabilizzato (30 cm)
- Intervento di Sterro
- Intervento di Riporto


SEZIONE 25

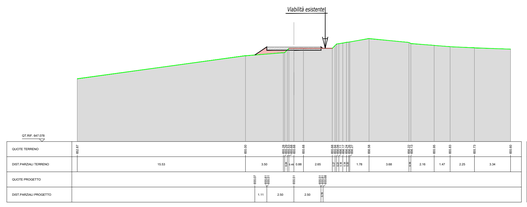


SEZIONE 26

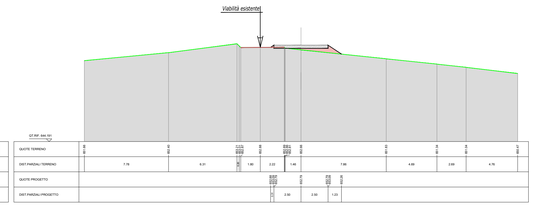


SEZIONE 27

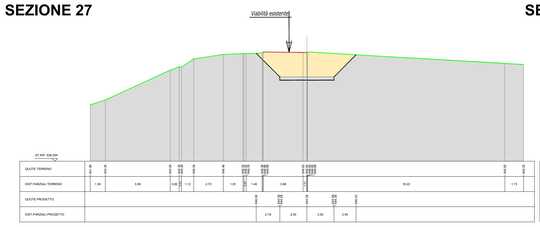


SEZIONE 28

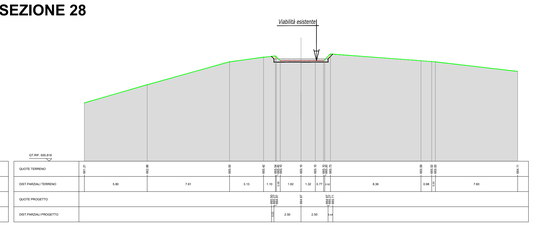


SEZIONE 29

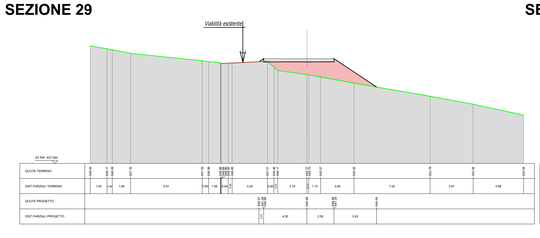


SEZIONE 30

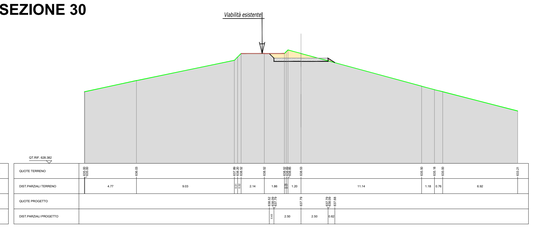

SEZIONE 31

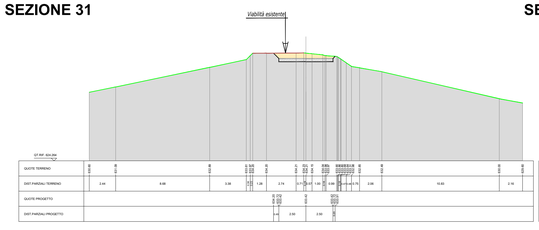

SEZIONE 32

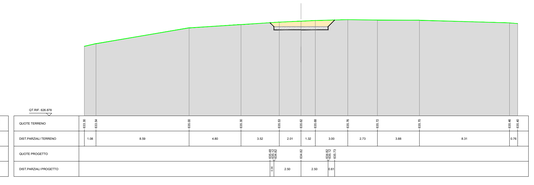


Sezioni Viabilità

Scala 1 : 2.00

Planimetria Generale

Scala 1 : 10.000

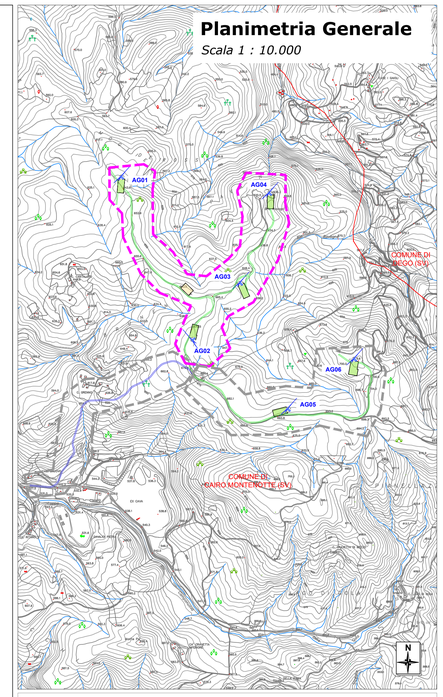

LEGENDA:

- AEROGENERATORE A PROGETTO (Parco Eolico "Camponuovo")
- PIAZZOLA DI MONTAGGIO, allo stato di cantiere prevista a progetto
- CAMPO BASE (Area di Cantiere)
- VIABILITA' STERRATA *ESISTENTE da adeguare rilevata*
- *ANDAMENTO VIABILITA' A PROGETTO INFRAPARCO*
- *ANDAMENTO VIABILITA' A PROGETTO EXTRAPARCO*
- *SEZIONE*

NOTE GENERALI:

La presente tavola riporta alcune sezioni del percorso adeguato allo stato di cantiere, per lo stato di ripristino si rimanda alla tavola 4.6 _ Sezioni Tipologiche e Regimazione Idraulica

ELABORATI COLLEGATI:

- 1.1 Relazione Tecnica Descrittiva
- 1.3 Relazione Fotografica
- 1.4 Ubicazione e Vie di Accesso
- 1.6 Schede Ostacoli Verticali
- 4.1 Planimetria Area Impianto su CTR
- 4.2 Planimetria Area Impianto su Catastale
- 4.3 Viabilità Stato di Cantiere Tratto A
- 4.5 Viabilità Stato di Cantiere Tratto C
- 4.6 Sezioni Tipologiche e Regimazione Idraulica

FERA NATURE IS OUR POWER
Fabbrica Energie Rinnovabili Alternative S.r.l.
Piazza Cavour, 7 - 20121 Milano
T. +39 02 62504071 F. +39 02 32069804
info@ferasrl.it www.ferasrl.it
P.IVA 10503060151
TÜV NORD CERT — Azienda con sistema di gestione qualità Certificato UNI EN ISO 9001:2008 Certificati n. 50100858/9 e 50100885/0

Regione Liguria
Comune di Cairo Montenotte (SV)
Proponente F.E.R.A. S.r.l.

Parco eolico "Camponuovo"

Progetto definitivo

4.4

Viabilità : Sezioni Stato di Cantiere Tratto B

Progettisti:
Ing. Paolo Papucci
ORDINE INGEGNERI della Provincia di PISA N° 2384 Sezione A INGEGNERE CIVILE E AMBIENTALE E INDUSTRIALE — Ing. PAOLO PAPUCCI

Data	Rev.	Descrizione	Elaborato	Controllato	Approvato
29/07/2024	Rev A	Prima emissione	T.Demi	P. Papucci	G.Caroli

Comm. 87 *Elaborato:* CMP-4.4-A_ Viabilità: Sezioni Stato di Cantiere Tratto B.dwg *Scala:* VARIE

E' vietata la riproduzione del presente documento, anche parziale, con qualsiasi mezzo, senza l'autorizzazione di F.E.R.A. S.r.l.