


SEZIONE 33

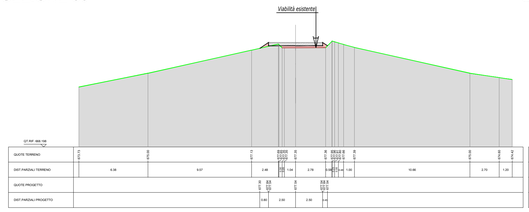


SEZIONE 34

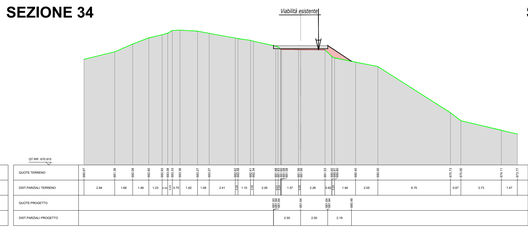


SEZIONE 35

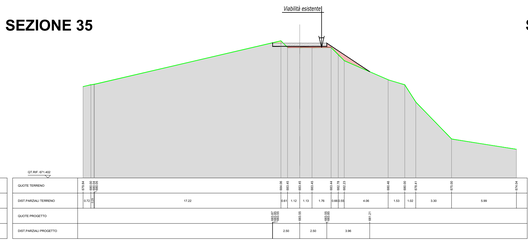


SEZIONE 36

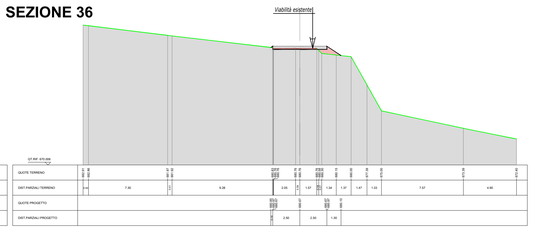


SEZIONE 37

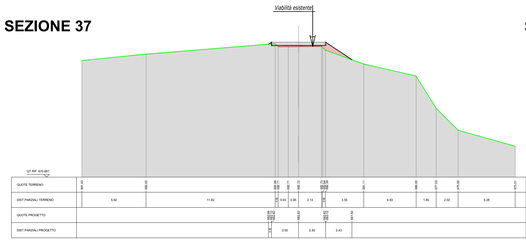


SEZIONE 38

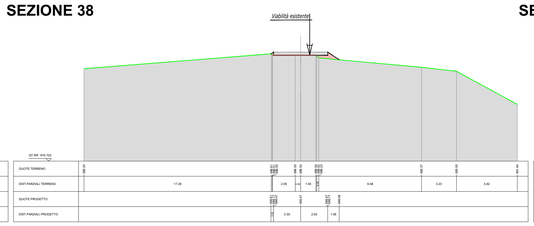

SEZIONE 39

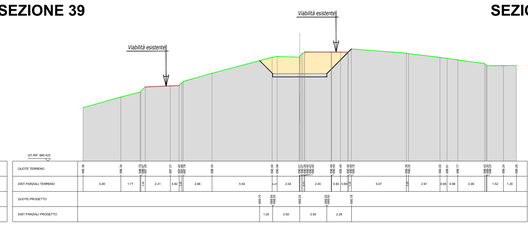


SEZIONE 40

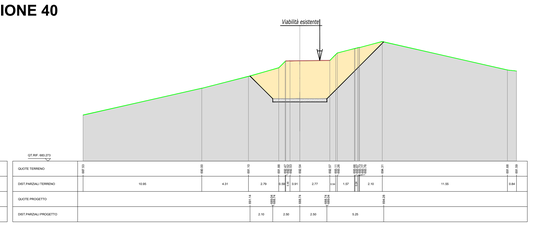

Planimetria Viabilità su CTR TRATTO C


Scala 1 : 2.000

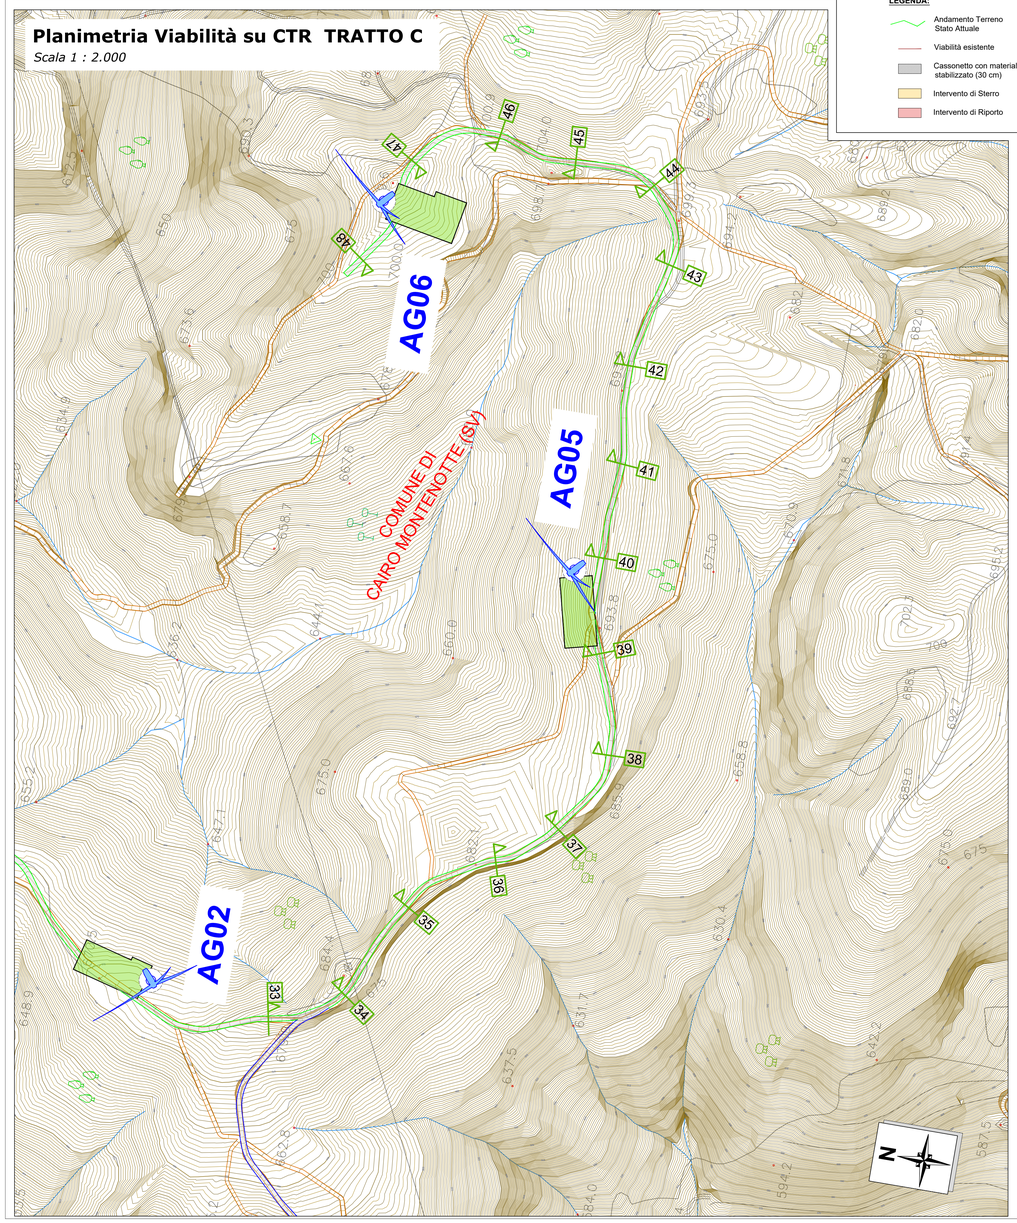


LEGENDA:

- Andamento Terreno Stato Attuale
- Viabilità esistente
- Cassonetto con materiale stabilizzato (30 cm)
- Intervento di Sterro
- Intervento di Riporto


SEZIONE 41

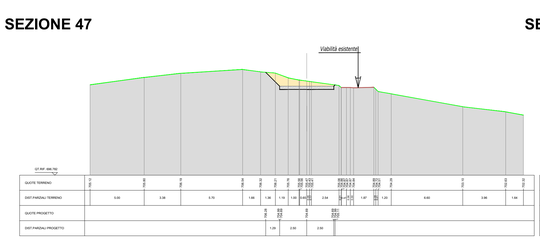


SEZIONE 42

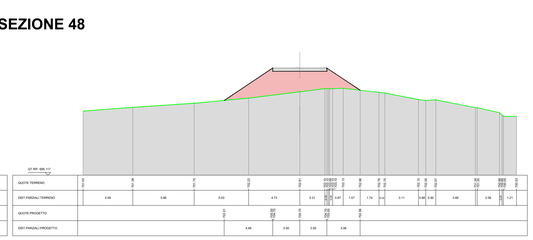


SEZIONE 43

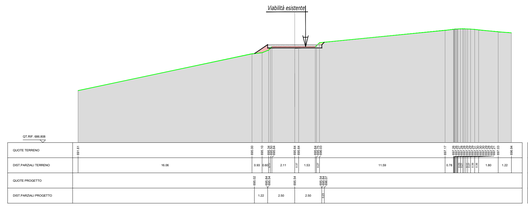


SEZIONE 44

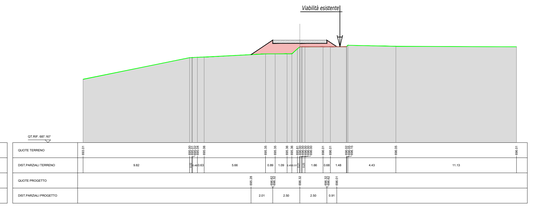

SEZIONE 45

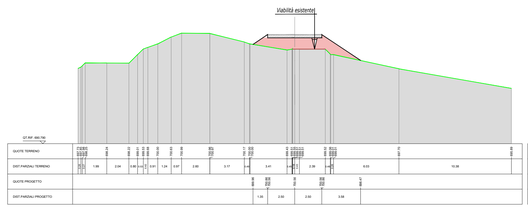

SEZIONE 46

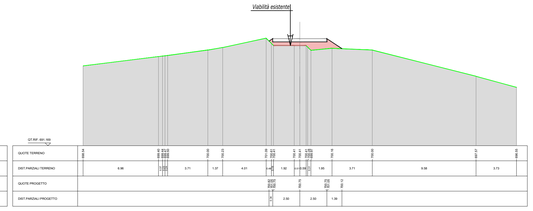

SEZIONE 47


SEZIONE 48

Sezioni Viabilità

Scala 1 : 2.00

Planimetria Generale

Scala 1 : 10.000

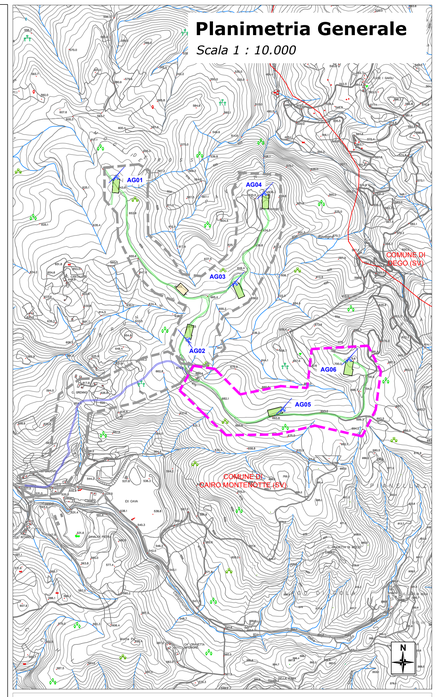

LEGENDA:

- AEROGENERATORE A PROGETTO (Parco Eolico "Camponuovo")
- PIAZZOLA DI MONTAGGIO, allo stato di cantiere prevista a progetto
- CAMPO BASE (Area di Cantiere)
- VIABILITA' STERRATA *ESISTENTE da adeguare rilevata*
- *ANDAMENTO VIABILITA' A PROGETTO INFRAPARCO*
- *ANDAMENTO VIABILITA' A PROGETTO EXTRAPARCO*
- *SEZIONE*

NOTE GENERALI:

La presente tavola riporta alcune sezioni del percorso adeguato allo stato di cantiere, per lo stato di ripristino si rimanda alla tavola 4.6 _ Sezioni Tipologiche e Regimazione Idraulica

ELABORATI COLLEGATI:

- 1.1 Relazione Tecnica Descrittiva
- 1.3 Relazione Fotografica
- 1.4 Ubicazione e Vie di Accesso
- 1.6 Schede Ostacoli Verticali
- 4.1 Planimetria Area Impianto su CTR
- 4.2 Planimetria Area Impianto su Catastale
- 4.4 Viabilità Stato di Cantiere Tratto B
- 4.5 Viabilità Stato di Cantiere Tratto C
- 4.6 Sezioni Tipologiche e Regimazione Idraulica

FERA NATURE IS OUR POWER

Fabbrica Energie Rinnovabili Alternative S.r.l.
Piazza Cavour, 7 - 20121 Milano
T. +39 02 8295471 F. +39 02 29996904
info@fera-srl.it www.fera-srl.it
P.IVA 13395090157

TÜV SÜD — Azienda con sistema di gestione qualità certificato UNI EN ISO 9001:2008 Certificato n. 50100083849 e 50100085850

Regione Liguria
Comune di Cairo Montenotte (SV)
Proponente F.E.R.A. S.r.l.

Parco eolico "Camponuovo"

Progetto definitivo

4.5

Viabilità : Sezioni Stato di Cantiere Tratto C

Progettisti:
Ing. Paolo Papucci

Ing. PAOLO PAPUCCI
ORDINE INGEGNERI della Provincia di PISA
N° 2384 Sezione A
INGEGNERIA CIVILE E AMBIENTALE
E INDUSTRIALE - I.C.I. - L.D. - INFORMAZIONE

Data	Rev.	Descrizione	Elaborato	Controllato	Approvato
29/07/2024	Rev A	Prima emissione	T.Demi	P. Papucci	G.Caroli

Comm. 87 **Elaborato:** CMP4.5-A_ Viabilità Sezioni Stato di Cantiere Tratto C.dwg **Scala:** VARIE

E' vietata la riproduzione del presente documento, anche parziale, con qualsiasi mezzo, senza l'autorizzazione di F.E.R.A. S.r.l.