
Planimetria Generale

Scala 1 : 10.000

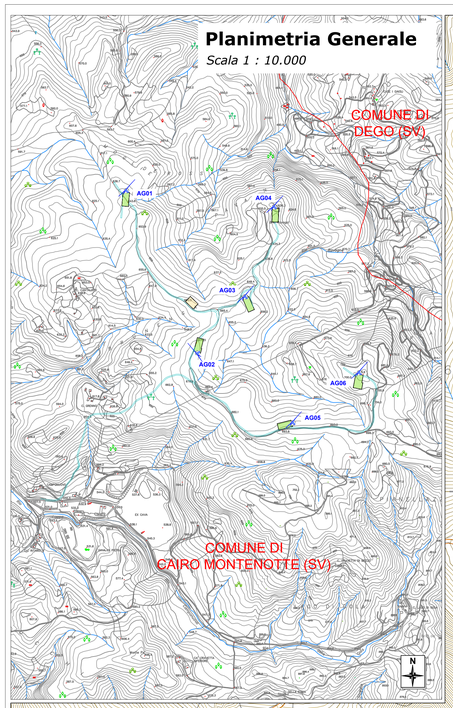

Planimetria Viabilità

Scala 1 : 2.000

Tipologici Viabilità

Scala 1 : 200

ESEMPIO TIPOLOGICO DI STRADA SU CRINALE

ripristino della strada su crinale (52% del totale) e regimazione delle acque meteoriche

scala 1:200

ESEMPIO TIPOLOGICO DI STRADA A MEZZA COSTA

ripristino della strada a mezza costa *(29% del totale)* e posizione della cunetta laterale per la regimazione delle acque meteoriche

scala 1:200

ESEMPIO TIPOLOGICO DI STRADA IN TRINCEA

ripristino della strada in trincea *(19% del totale)* e posizione delle cunette laterali per la regimazione delle acque meteoriche

scala 1:200

LEGENDA:

- AEROGENERATORE A PROGETTO (Parco Eolico "Camponuovo")
- PIAZZOLA DI MONTAGGIO, allo stato di cantiere prevista a progetto
- CAMPO BASE (Area di Cantiere)
- *ANDAMENTO VIABILITA' A PROGETTO*
- Tipologia Viabilità Adeguata - Vedi Sezioni Tipologiche per i dettagli tecnici
- TRATTO DI VIABILITA' ADEGUATA TIPO "DI CRINALE"
- TRATTO DI VIABILITA' ADEGUATA TIPO "MEZZACOSTA"
- TRATTO DI VIABILITA' ADEGUATA TIPO "IN TRINCEA"
- TRATTI CON PENDENZA SUPERIORE AL 18% (necessario strato di usura con cemento architettonico)

ELABORATI COLLEGATI:

•	1.1	Relazione Tecnica Descrittiva
•	1.3	Relazione Fotografica
•	1.4	Ubicazione e Vie di Accesso
•	1.6	Schede Ostacoli Verticali
•	4.1	Planimetria Area Impianto su CTR
•	4.2	Planimetria Area Impianto su Catastale
•	4.3	Viabilità Stato di Cantiere Tratto A
•	4.4	Viabilità Stato di Cantiere Tratto B
•	4.5	Viabilità Stato di Cantiere Tratto C

FERA
NATURE IS OUR POWER
Fabbrica Energie Rinnovabili Alternative S.r.l.
Piazza Cavour, 7 - 20121 Milano
T. +39 02 62509470 - F. +39 02 2290604
info@fera-srl.it - www.fera-srl.it
P.IVA 10380080151
Azienda con sistema di gestione qualità certificato UNI EN ISO 9001:2008
Certificato n. 50100869 e 50100855

Regione Liguria
Comune di Cairo Montenotte (SV)
Proponente F.E.R.A. S.r.l.

Parco eolico "Camponuovo"

Progetto definitivo

4.6

Sezioni Tipologiche e Regimazione Idraulica

Progettisti:
Ing. Paolo Papucci
Ing. PAOLO PAPUCCI
ORDINE INGEGNERI della Provincia di PISA
N° 2384 Sezione A
INGEGNERE CIVILE E AMBIENTALE
INDUSTRIALE - L'INFORMAZIONE

Data	Rev.	Descrizione	Elaborato	Controllato	Approvato
29/07/2024	Rev A	Prima emissione	T.Demi	P. Papucci	G.Caroli

Comm. 87 — *Elaborato:* CMP-4.6-A_Sezioni Tipologiche e Regimazione Idraulica.dwg — *Scala:* VARIE

Il credo la riproduzione del presente documento, anche parziale, con qualsiasi mezzo, senza l'autorizzazione di F.E.R.A. S.r.l.