
PIAZZOLA AG 01 - STATO DI FATTO

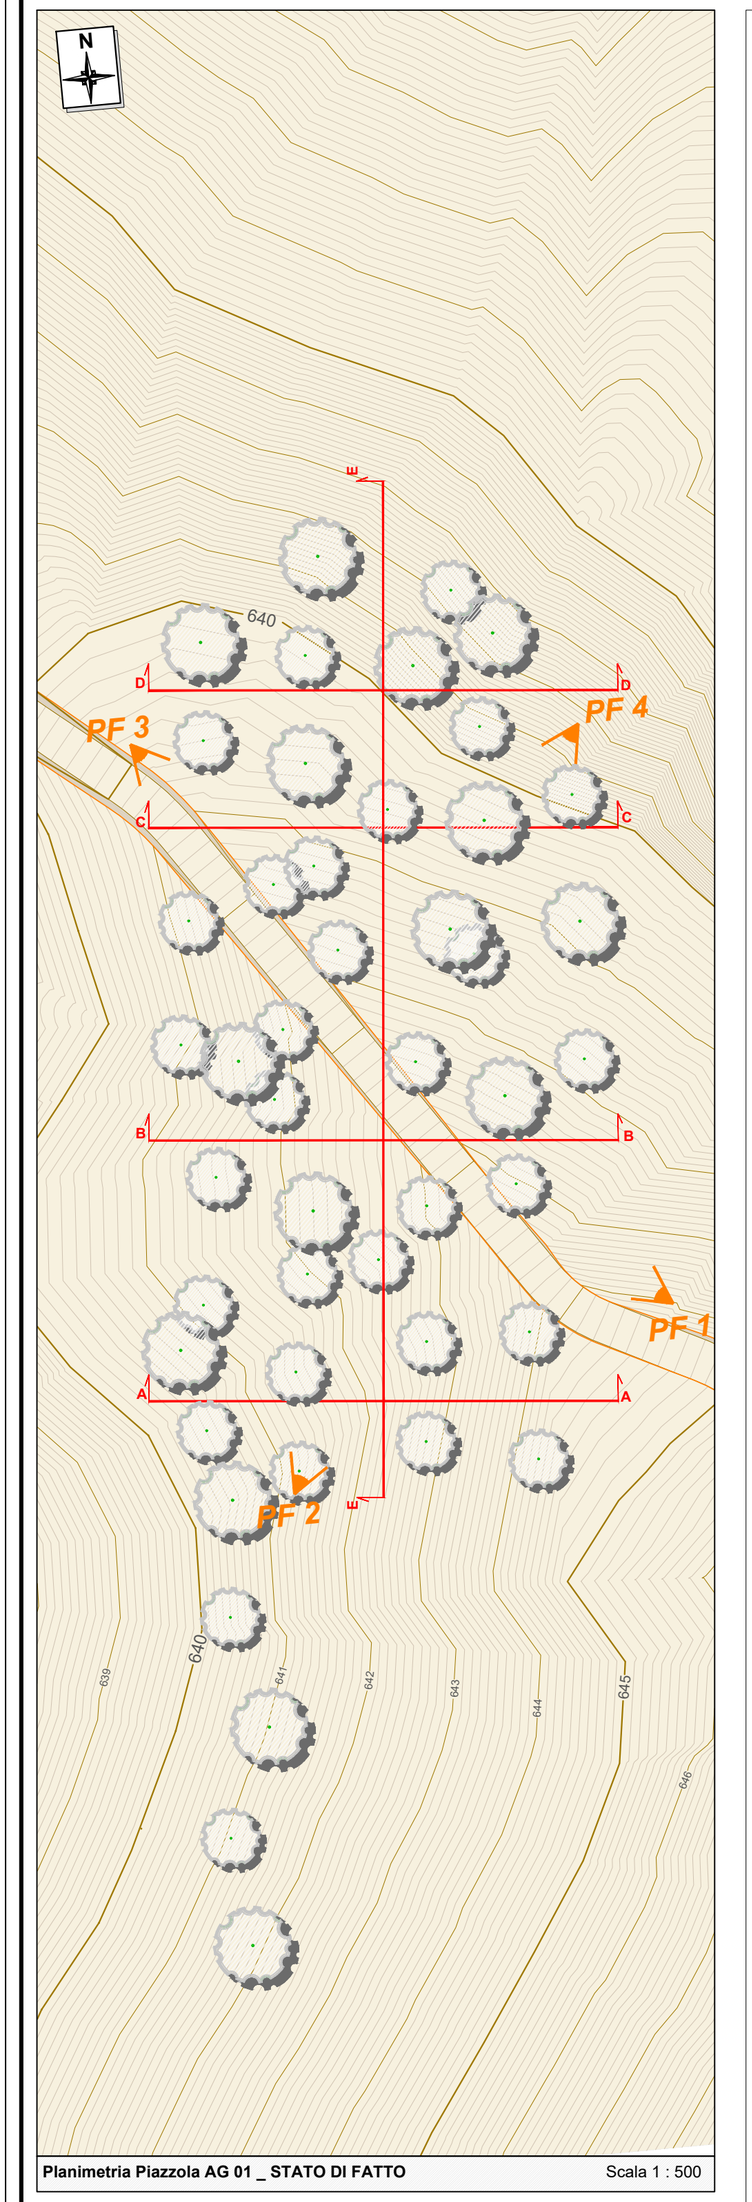

Planimetria Piazzola AG 01 _ STATO DI FATTO — Scala 1 : 500

- Alberature esistenti all'interno dell'area d'intervento
- Viabilità sterrata esistente, rilevata
- PF 2 — Punto Fotografico


NOTA: Si precisa che planimetricamente sono state rappresentate soltanto le alberature coinvolte nell'area d'interesse.

Area individuata per la realizzazione della Piazzola di Montaggio dell'AG 01

La piazzola è situata sul crinale nord ovest, in posizione più distale rispetto al resto del cantiere. Il terreno è pianeggiante per la maggior parte della superficie.

Nell'area è rilevabile la tipologia vegetazionale di:

1. **Bosco ceduo misto a prevalenza Castagno (Castanea Sativa)**
2. **Bosco ceduo misto con presenza di Pino silvestre (Pinus sylvestris L.)**

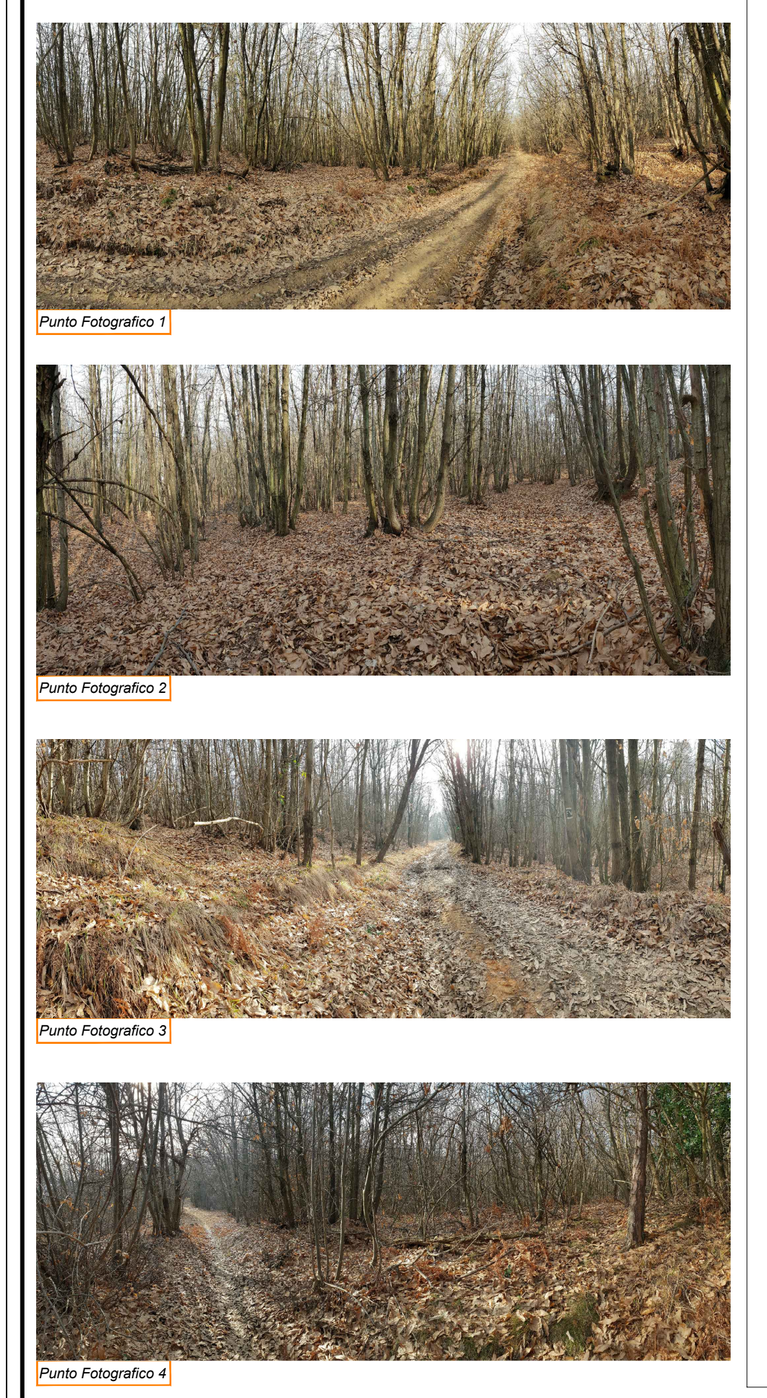


Punto Fotografico 1



Sezione C - C _ STATO DI FATTO

Sezione D - D _ STATO DI FATTO

PIAZZOLA AG 01 - STATO DI CANTIERE

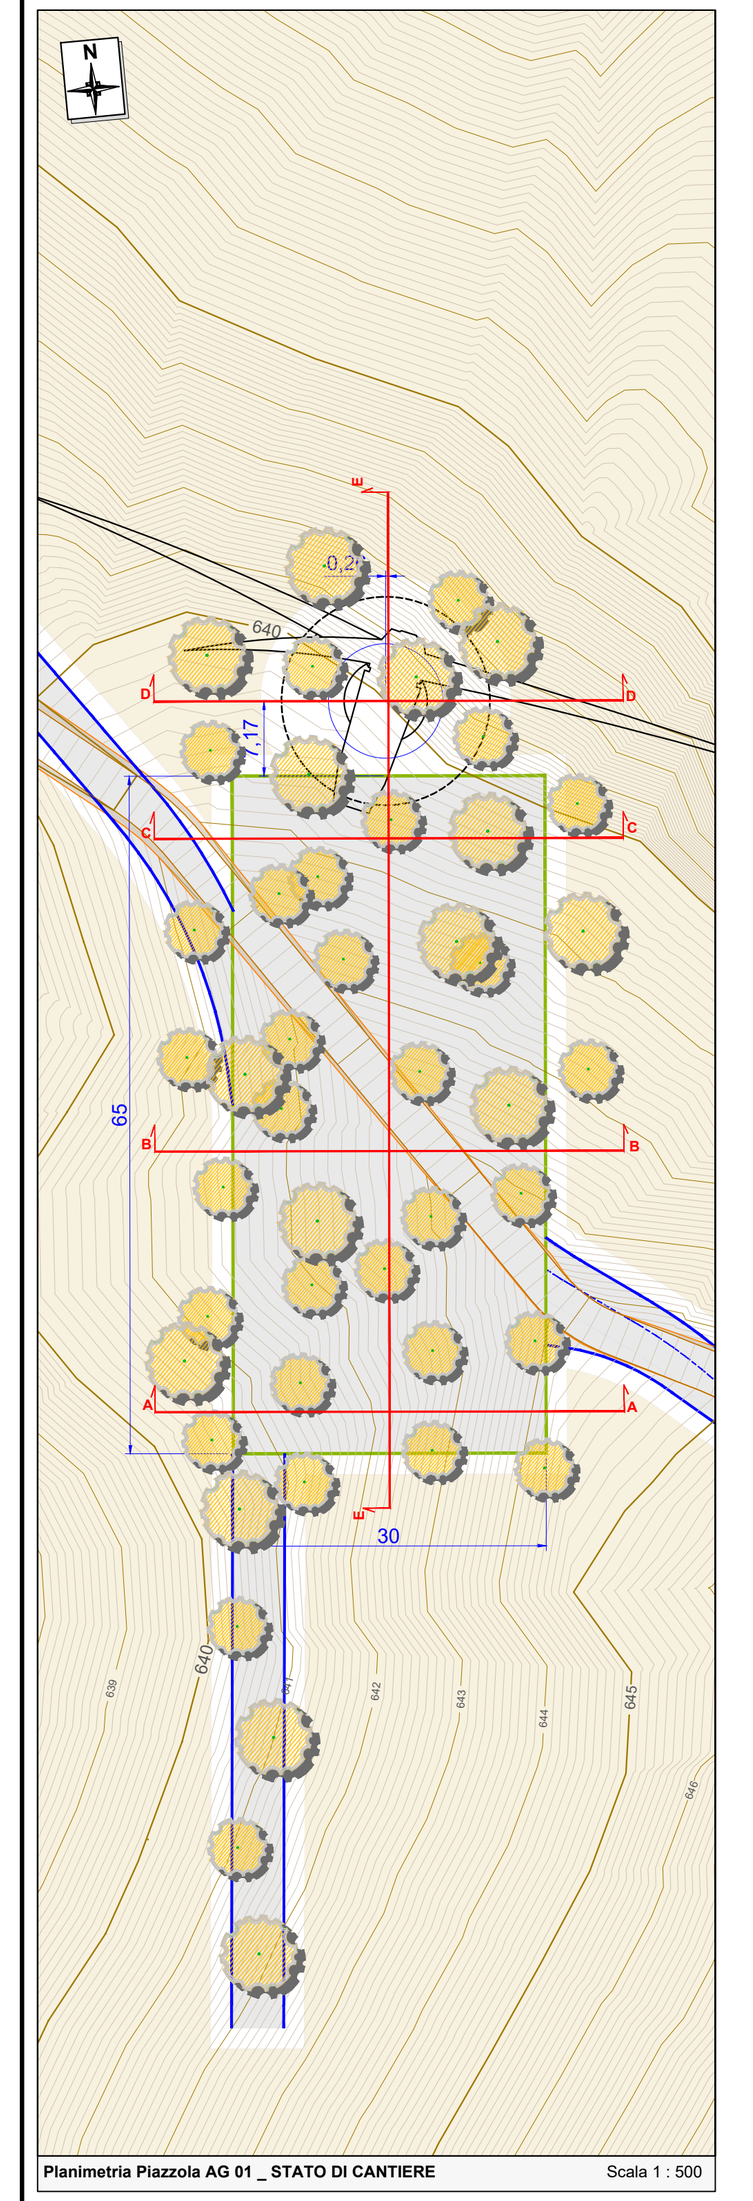




Sezione D - D _ STATO DI CANTIERE


Sezione E - E (Profilo longitudinale)

Interventi previsti nella FASE di CANTIERE

A. Rimozione della vegetazione esistente situata nelle aree interessate alla realizzazione della piazzola di montaggio e della costruzione del plinto fondazionale dell'aerogeneratore;
B. Operazioni di movimentazione del terreno al fine di ottenere un'area pianeggiante corrispondente alla piazzola di montaggio;
C. Scavo da realizzarsi in corrispondenza della posizione del plinto in c.a.;
D. Realizzazione del plinto fondazionale mediante l'utilizzo di casseformi, posa dell'armatura in acciaio e gettata di calcestruzzo;
E. Posa in opera di stabilizzato di cava sull'area della piazzola di montaggio, avente differente granulometria, che verrà poi pressato e rullato fino a raggiungere uno spessore di 50 cm. La piazzola di montaggio così ottenuta avrà una superficie pari a 60 m di lunghezza e 30 m di larghezza;
F. Modellazione e riprofilatura degli eventuali fronti mediante interventi di ingegneria naturalistica atti a contenere il terreno;
G. Realizzazione di interventi di regimazione delle acque meteoriche nella fase di cantiere, create mediante opportune pendenze e drenaggi superficiali, atti a eliminare o limitare fenomeni di dilavamento e ruscellamento del terreno;
H. Dopo la fase di maturazione del c.a. del plinto e successivamente alla posa dei cavi di collegamento tra il cavidotto e la torre, si procederà alla posa di tutti gli elementi che andranno a costituire l'aerogeneratore (elementi verticali di sostegno, navicella, rotore e pale) utilizzando gru che andranno ad operare stazionando sulla piazzola di montaggio;

PIAZZOLA AG 01 - STATO D'ESERCIZIO

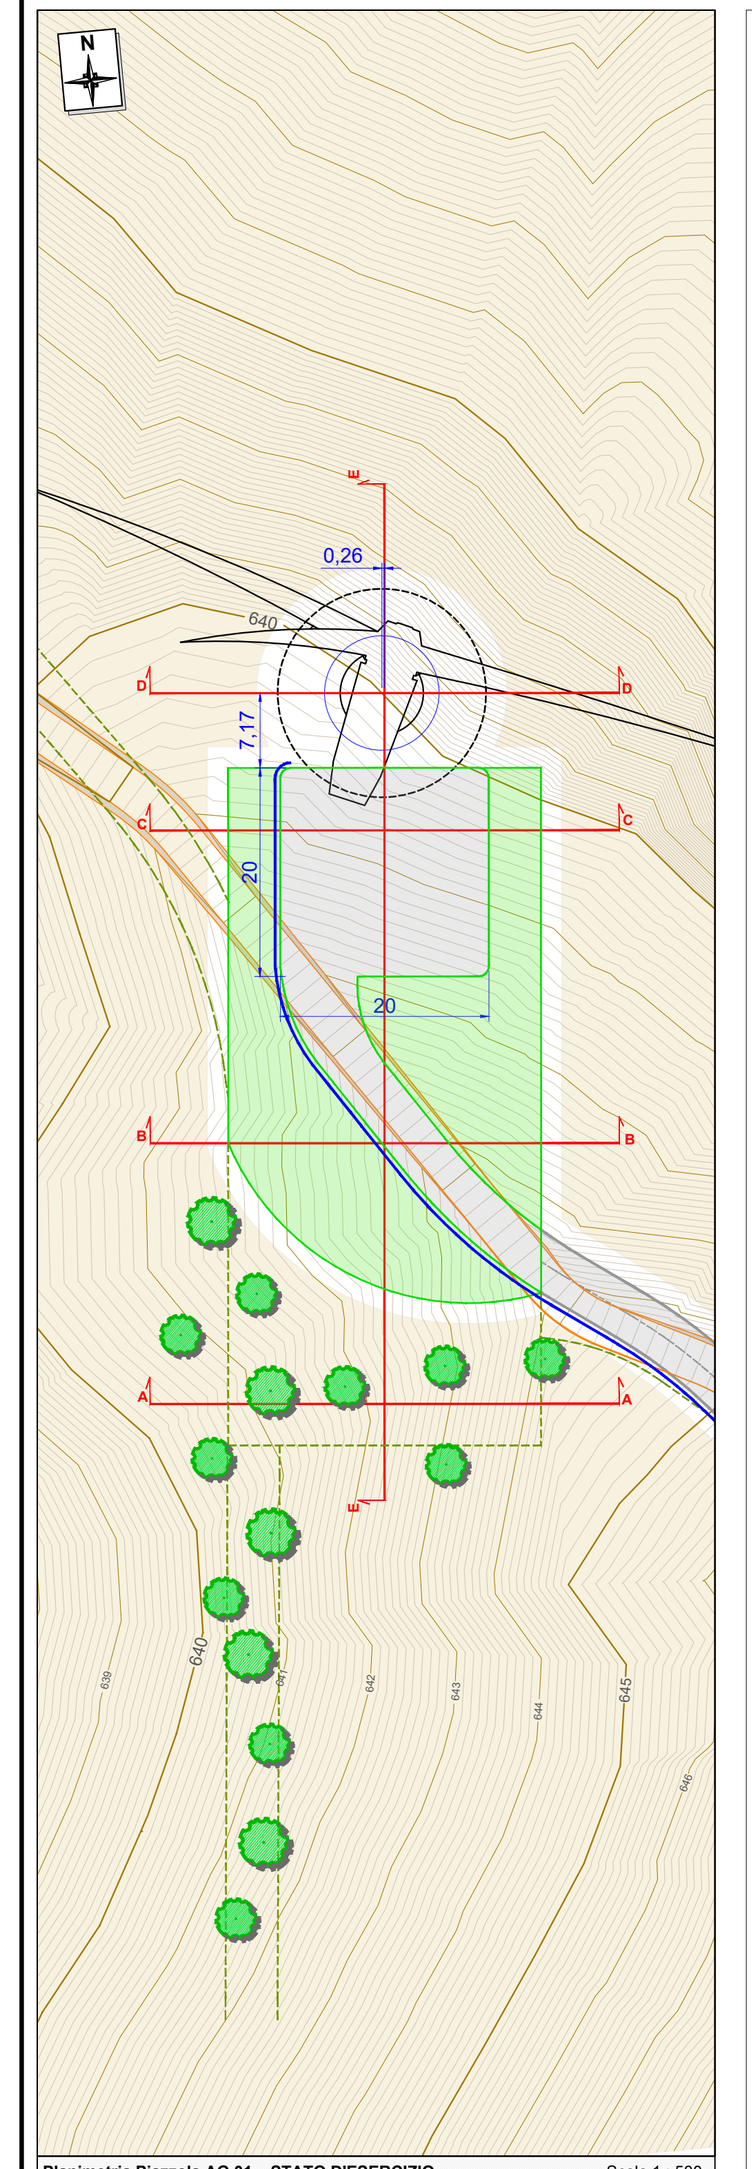

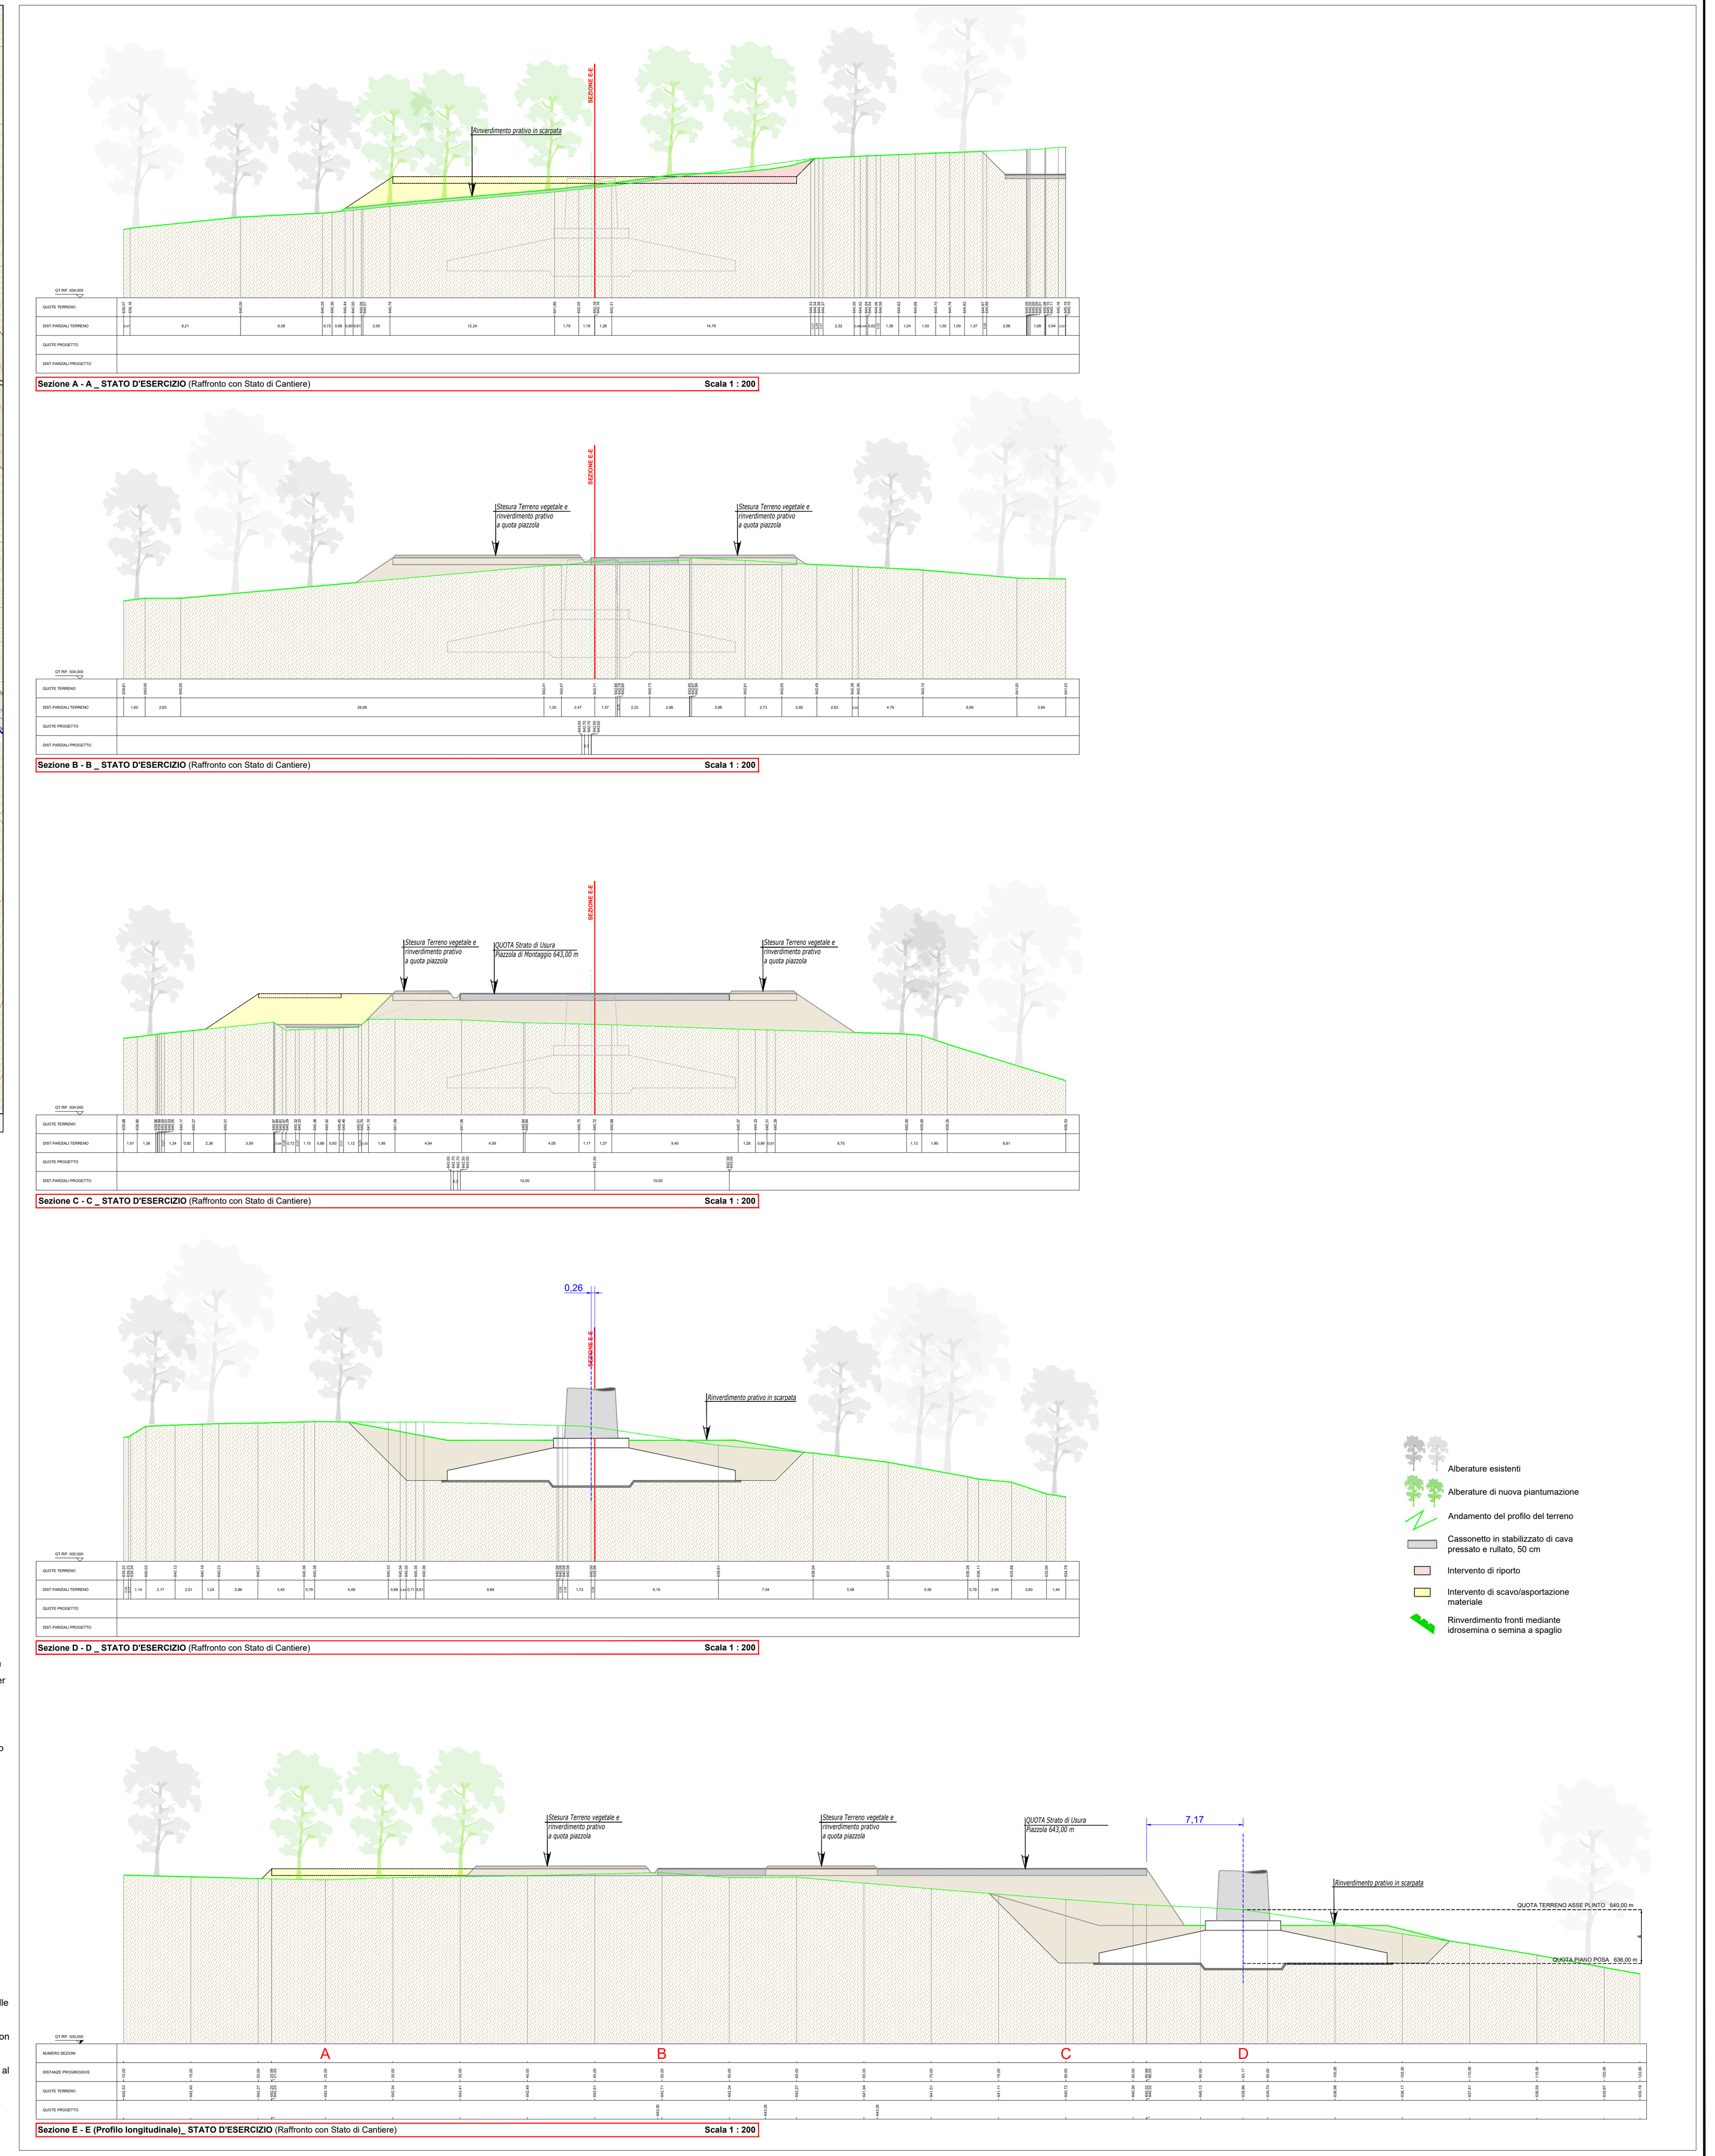


Sezione D - D _ STATO D'ESERCIZIO

Sezione E - E (Profilo longitudinale)

Interventi previsti nella FASE d'ESERCIZIO

A. All'inizio della fase d'esercizio, si procederà alla riduzione della superficie della piazzola di montaggio fino al raggiungimento di una dimensione pari a 15 m per 15 m. La piazzola così ottenuta verrà utilizzata nelle fasi di manutenzione dell'aerogeneratore e dei suoi componenti e servirà per lo stazionamento dei mezzi utilizzati per gli interventi necessari.
B. Rimozione dello stabilizzato di cava nelle porzioni di piazzola che non verranno più utilizzate nelle successive fasi e riposizionamento dello stesso lungo la viabilità infraparco al fine di ripristinare il livello e l'andamento delle porzioni eventualmente deteriorate del passaggio dei mezzi di trasporto;
C. Realizzazione di sistema per il drenaggio delle acque da realizzarsi in corrispondenza del plinto fondazione (vedi "***Particolare 1***")
D. Rimodellazione dei profili del terreno mediante la stesa del materiale temporaneamente accantonato durante la fase di cantiere e contemporanei interventi per l'inerbimento e la preparazione alla messa a dimora di nuove essenze arboree;
E. Realizzazione di interventi di regimazione delle acque meteoriche nella fase di esercizio, create mediante opportune pendenze e drenaggi superficiali, atti a eliminare o limitare fenomeni di dilavamento e ruscellamento del terreno;
F. Ripristino vegetazionale mediante ripiantumazione di essenze arboree ed arbustive preferibilmente autoctone.
G. L'ampiezza della viabilità nella zona di layout ed in particolare in prossimità delle piazzole di montaggio verrà ridotta rispetto a quella utilizzata nella fase di cantiere. L'ampiezza verrà portata a valori compresi tra i 4,00 m ed i 3,00 m, con interventi di rimozione di stabilizzato e rinverdimento o con creazione di canalette ed abbancamento di terreno naturale su un lato della viabilità stessa al fine di raccordare il profilo con l'andamento del terreno circostante. Queste tipologie di interventi saranno individuate ed applicate puntualmente nella fase esecutiva a seconda che la viabilità sia di tipo "su crinale", "in trincea" o "a mezzacosta".

PIAZZOLA AG 01 - STATO DI DISMISSIONE

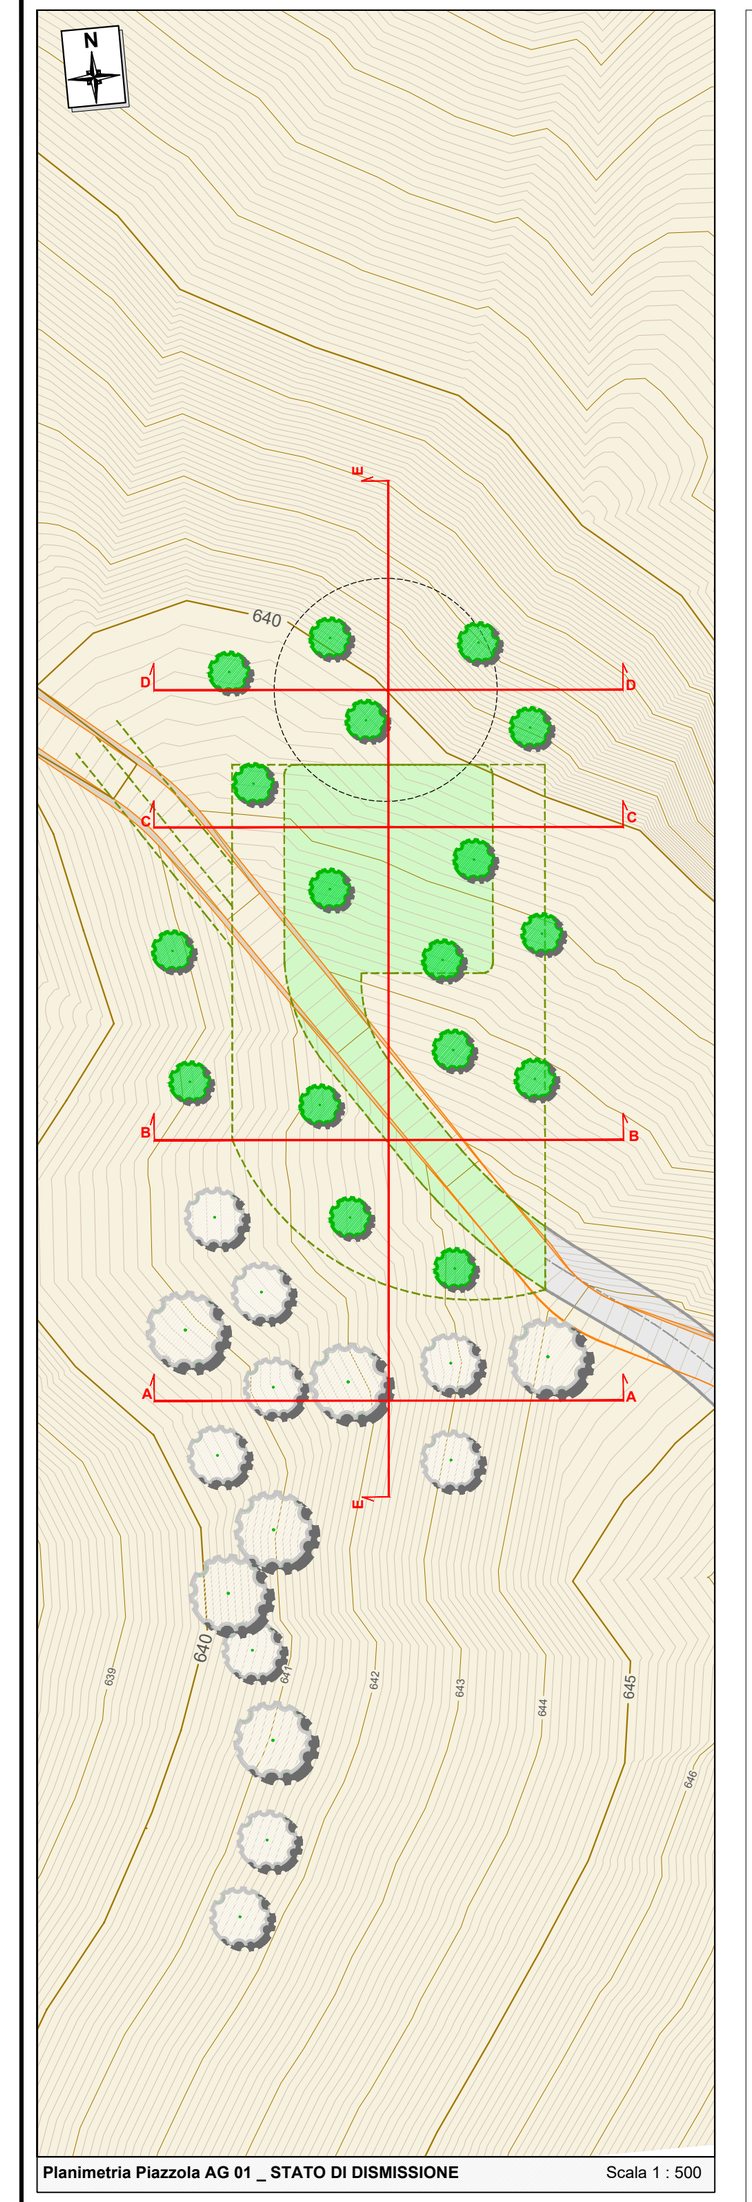



Sezione D - D _ STATO DI DISMISSIONE


Sezione E - E (Profilo longitudinale)

Interventi previsti nella FASE di DISMISSIONE

A. All'inizio della fase di dismissione, si procederà al ripristino temporaneo della piazzola alle dimensioni della fase di cantiere per consentire il corretto posizionamento ed operatività dei mezzi meccanici e delle gru necessari nella fase di dismissione dell'aerogeneratore.
B. Smantellamento dell'aerogeneratore e rimozione di tutti gli elementi fuori terra (torre, navicella, rotore e pale);
C. Rimozione dello stabilizzato di cava della piazzola e riposizionamento dello stesso lungo la viabilità infraparco al fine di ripristinare il livello e l'andamento delle porzioni eventualmente deteriorate del passaggio dei mezzi di trasporto;
D. Rimodellazione dei profili del terreno fino al ripristino dell'andamento originario e contemporanei interventi per l'inerbimento e la preparazione alla messa a dimora di nuove essenze arboree;
E. Stesa di terreno naturale in corrispondenza del plinto fondazionale, fino a raggiungere una copertura pari ad almeno 1 metro nel suo centro, e rimodellazione dello stesso raccordandolo con le aree circostanti al fine di ottenere un profilo il più possibile omogeneo evitando di creare impluvi o avvallamenti che potrebbero portare a fenomeni di dilavamento e ruscellamento.
F. Ripristino vegetazionale mediante ripiantumazione di essenze arboree ed arbustive al fine di riportare l'area alla conformazione dello Stato di Fatto.
G. L'ampiezza della viabilità nella zona di layout ed in particolare in prossimità delle piazzole di montaggio verrà ridotta rispetto a quella utilizzata nella fase di cantiere. L'ampiezza verrà portata a valori compresi tra i 4,00 m ed i 3,00 m, con interventi di rimozione di stabilizzato e rinverdimento o con creazione di canalette ed abbancamento di terreno naturale su un lato della viabilità stessa al fine di raccordare il profilo con l'andamento del terreno circostante. Queste tipologie di interventi saranno individuate ed applicate puntualmente nella fase esecutiva a seconda che la viabilità sia di tipo "su crinale", "in trincea" o "a mezzacosta".

Planimetria Area Layout

Scala 1 : 10.000

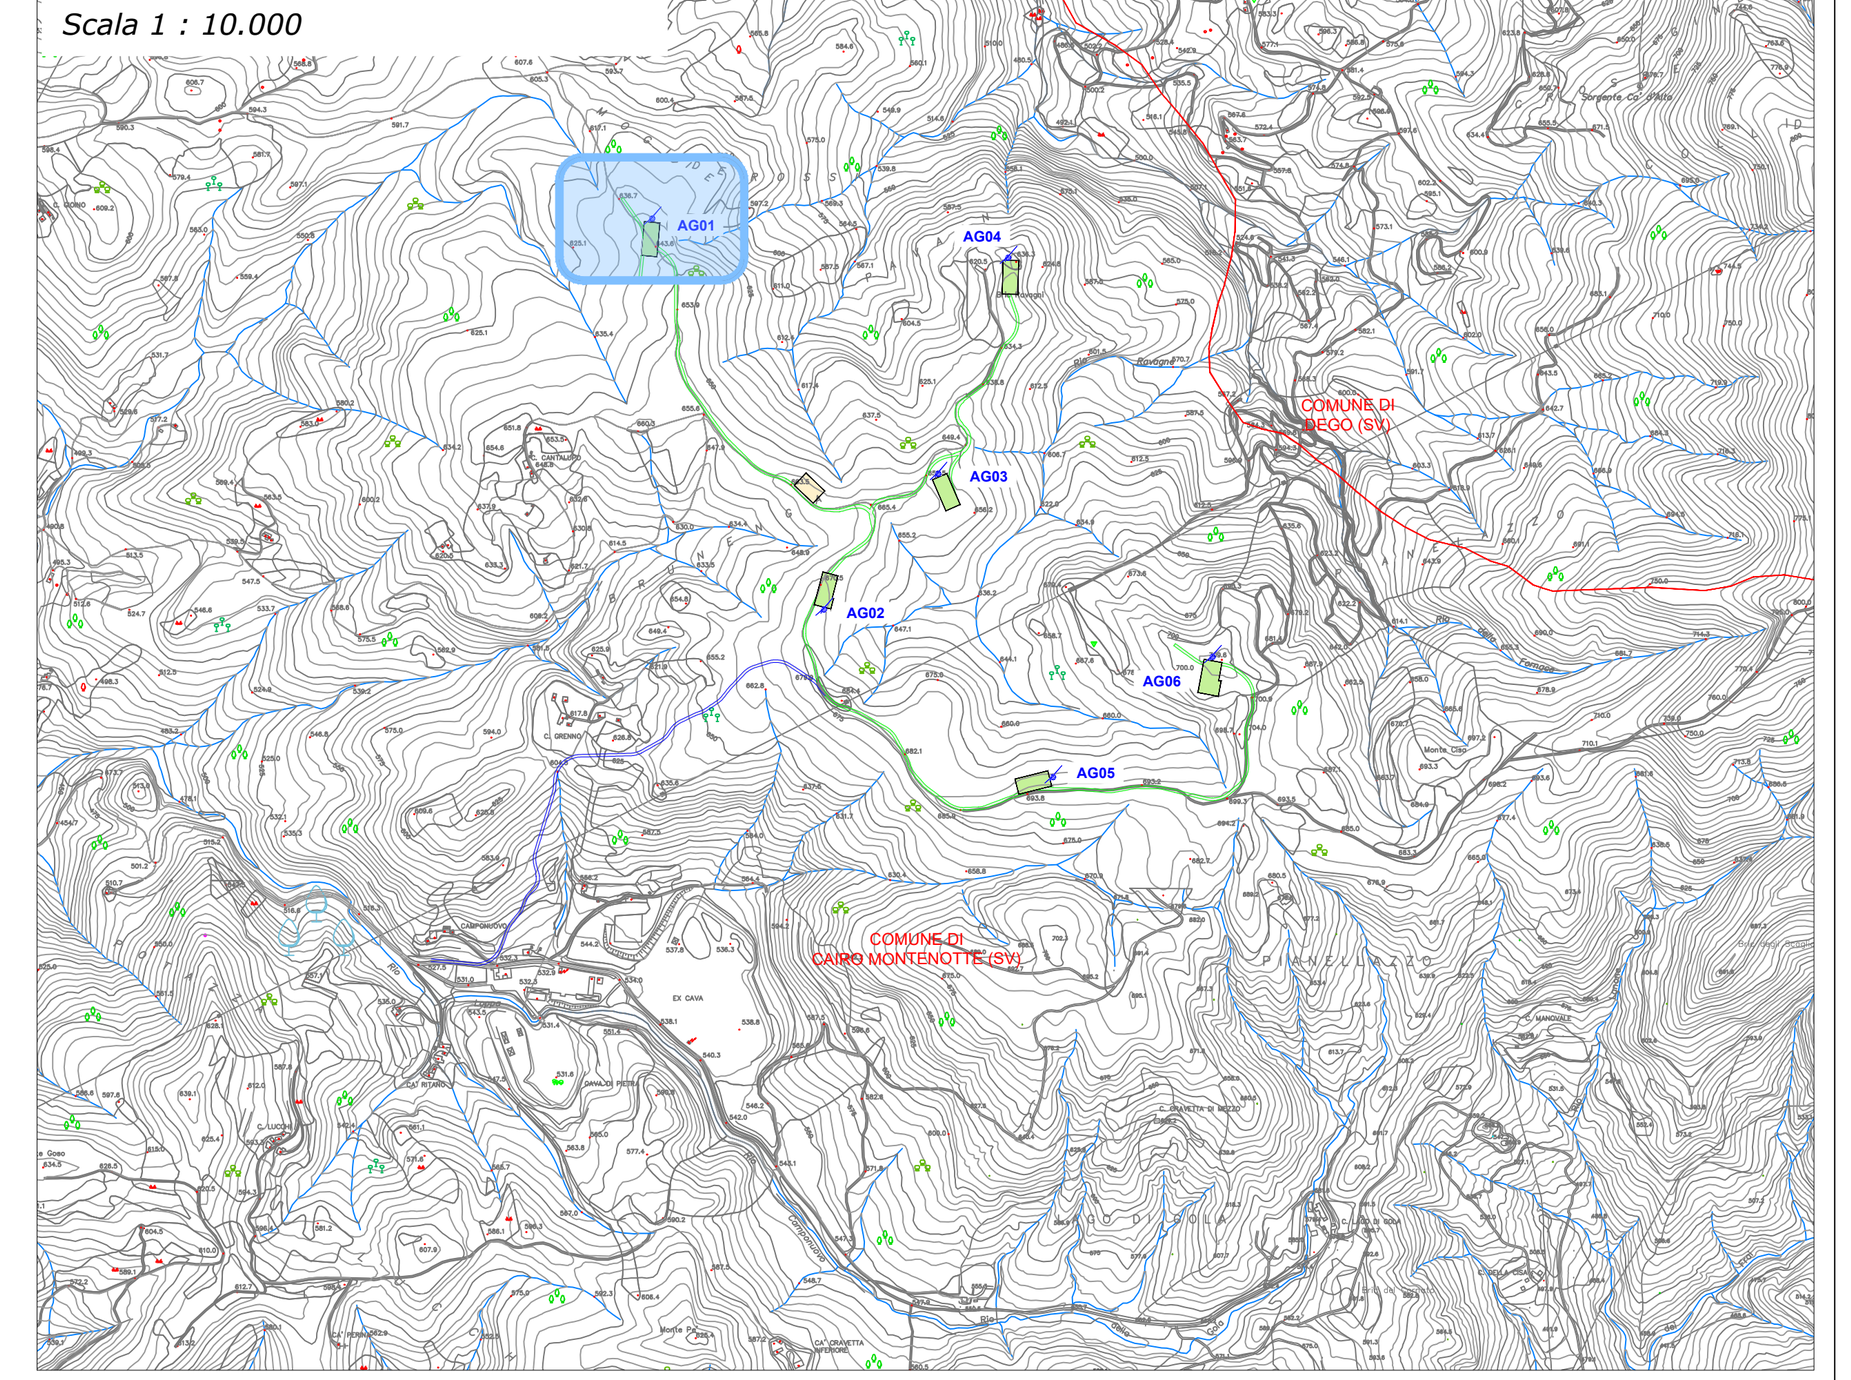


LEGENDA:

- AEROGENERATORE A PROGETTO (Parco Eolico "Camponuovo")
- ANDAMENTO VIABILITA' A PROGETTO INFRAPARCO
- PIAZZOLA DI MONTAGGIO, allo stato di cantiere prevista a progetto
- PIAZZOLA/AEROGENERATORE ANALIZZATI NEL PRESENTE ELABORATO

PLINTO DI FONDAZIONE - DETTAGLIO DRENAGGIO

DETTAGLIO A - SISTEMA DI DRENAGGIO

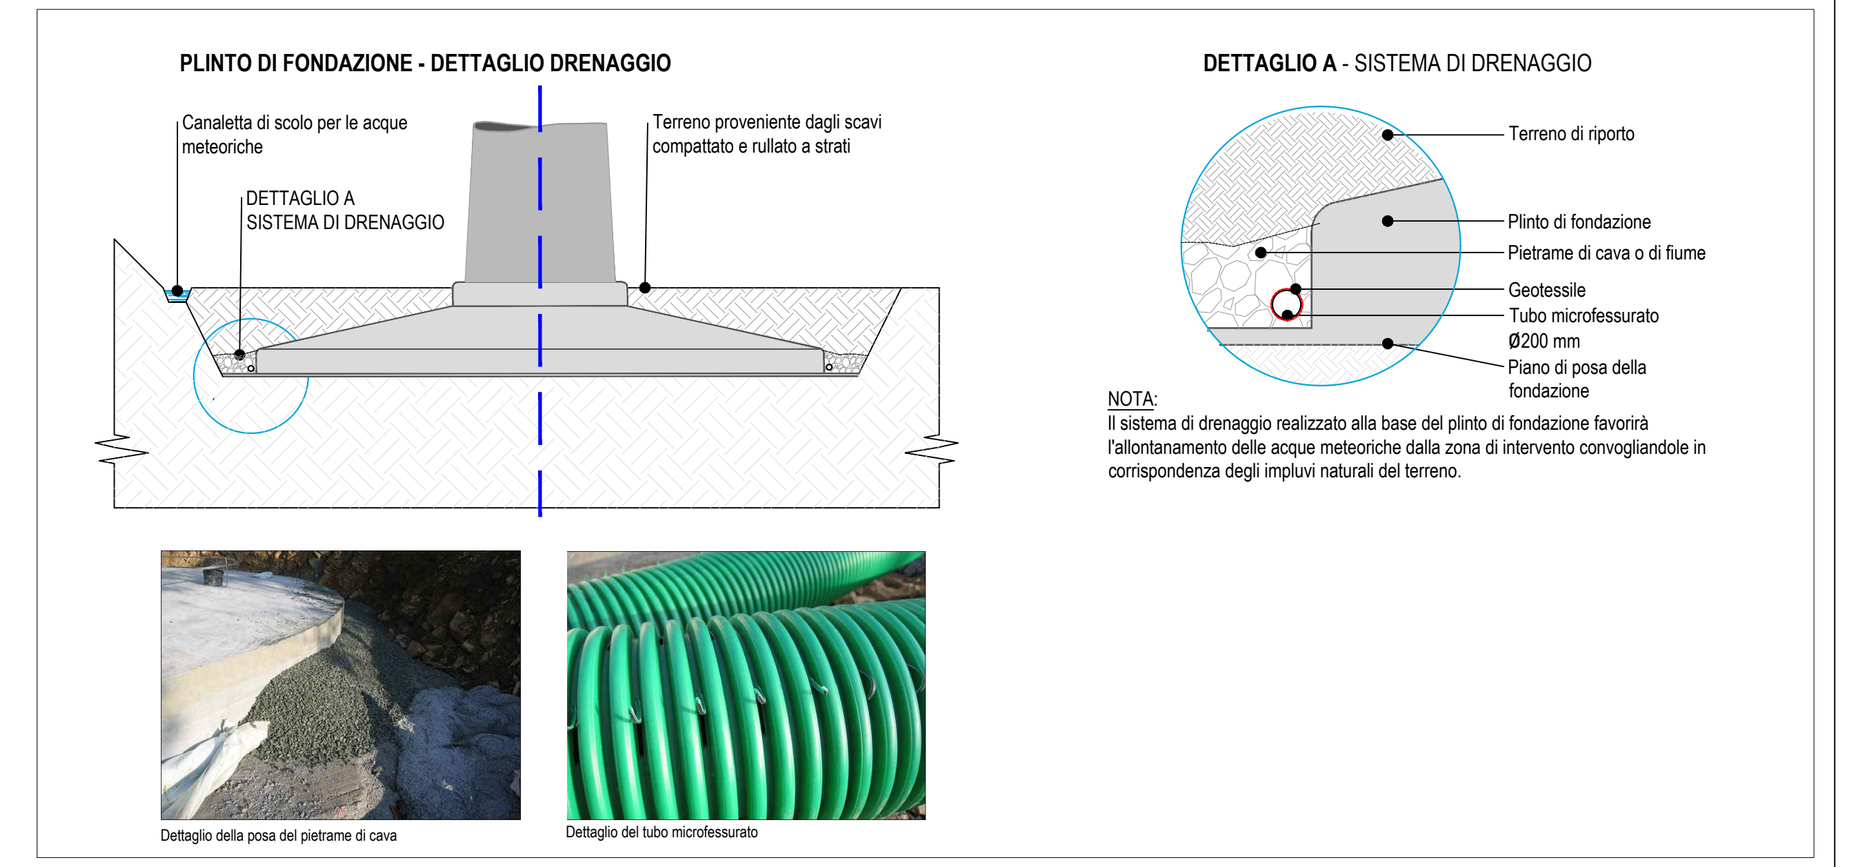

Dettaglio della posa del pietrame di cava

Dettaglio del tubo microfessurato

ELABORATI COLLEGATI:

- 1.1 Relazione Tecnica Descrittiva
- 1.4 Ubicazione e vie di accesso
- 4.2 Planimetria area impianto su CTR
- 4.2 Planimetria Area Impianto su Catastale
- 4.3 Viabilità Sezioni stato di cantiere Tratto A
- 4.4 Viabilità Sezioni stato di cantiere Tratto B
- 4.5 Viabilità Sezioni stato di cantiere Tratto C
- 4.9 Piazzola di montaggio AG02 - Pianta e sezioni
- 4.10 Piazzola di montaggio AG03 - Pianta e sezioni
- 4.11 Piazzola di montaggio AG04 - Pianta e sezioni
- 4.12 Piazzola di montaggio AG05 - Pianta e sezioni
- 4.13 Piazzola di montaggio AG06 - Pianta e sezioni
- 4.16 Planimetria linea elettrica su CTR - Pianta e sezioni
- 4.17 Planimetria linea elettrica su catastale
- 4.18 Planimetria linea elettrica su CTR - Attraversamenti
- 4.19 Sottostazione elettrica - inquadramento e opere
- 4.20 Stallo utente - opere civili e elettriche

FERA NATURE IS OUR POWER
Fabbrica Energie Rinnovabili Alternative S.r.l.
Piazza Cavour, 7 - 20121 Milano
T: +39 02 62690471 F: +39 02 32066804
info@ferasrl.it; www.ferasrl.it
P.IVA 13393960151

Azienda con sistema di gestione qualità certificato UNI EN ISO 9001:2008 certificati n. 501008849 e 501008850

Regione Liguria
Comune di Cairo Montenotte (SV)
Proponente F.E.R.A. S.r.l.

Parco eolico "Camponuovo"

Progetto definitivo

4.8 — Piazzola AG01 Piante e Sezioni

Progettisti:
Ing. Paolo Papucci
Ing. PAOLO PAPUCCI ORDINE INGEGNERI della Provincia di PISA Nº 2384 Sezione A INGEGNERE CIVILE E AMBIENTALE INDUSTRIALE DELL'INFORMAZIONE

Data	Rev.	Descrizione	Elaborato	Controllato	Approvato
29/07/2024	Rev A	Prima emissione	M.Santomauro	P. Papucci	G.Caroli

Comm. 87 — Elaborato: CMP-4.8A_Piazzola AG01 - Piante e Sezioni.dwg — Scala: Varie

E' vietata la riproduzione del presente documento, anche parziale, con qualsiasi mezzo, senza l'autorizzazione di F.E.R.A. S.r.l.