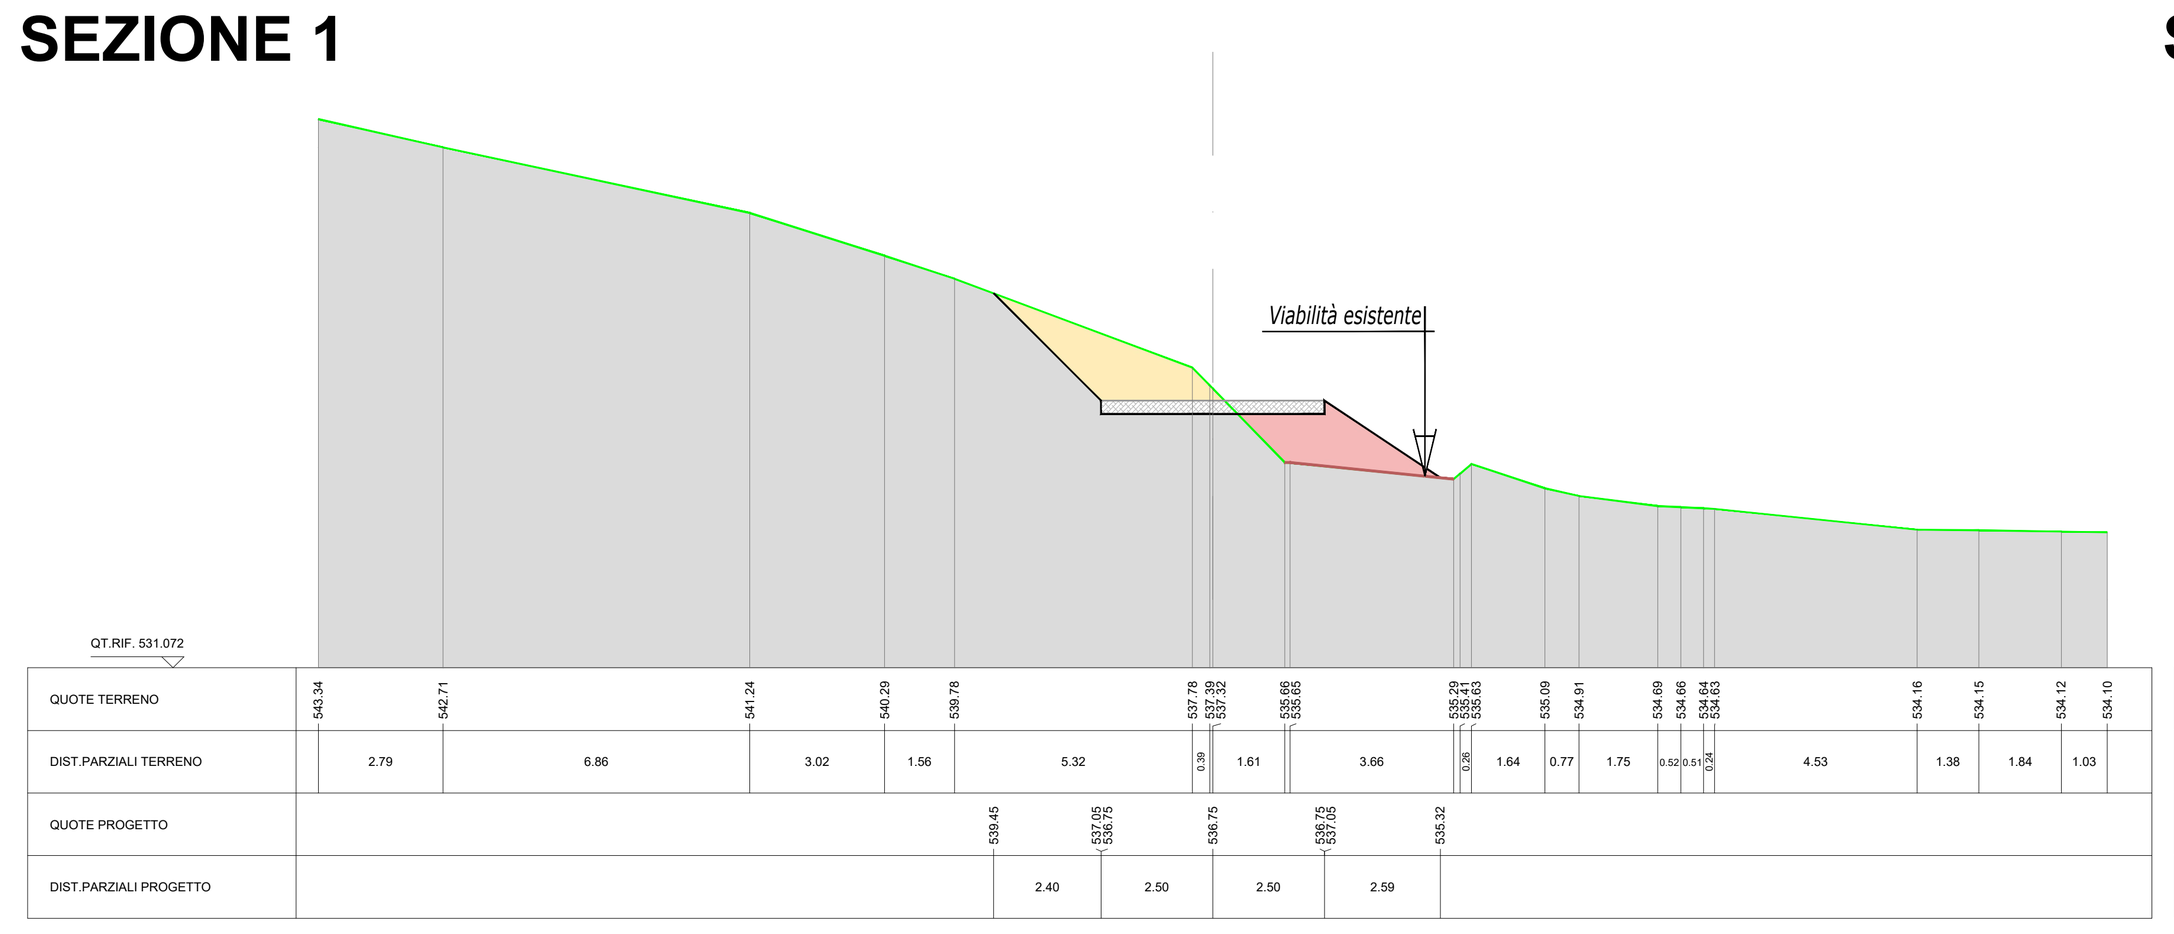
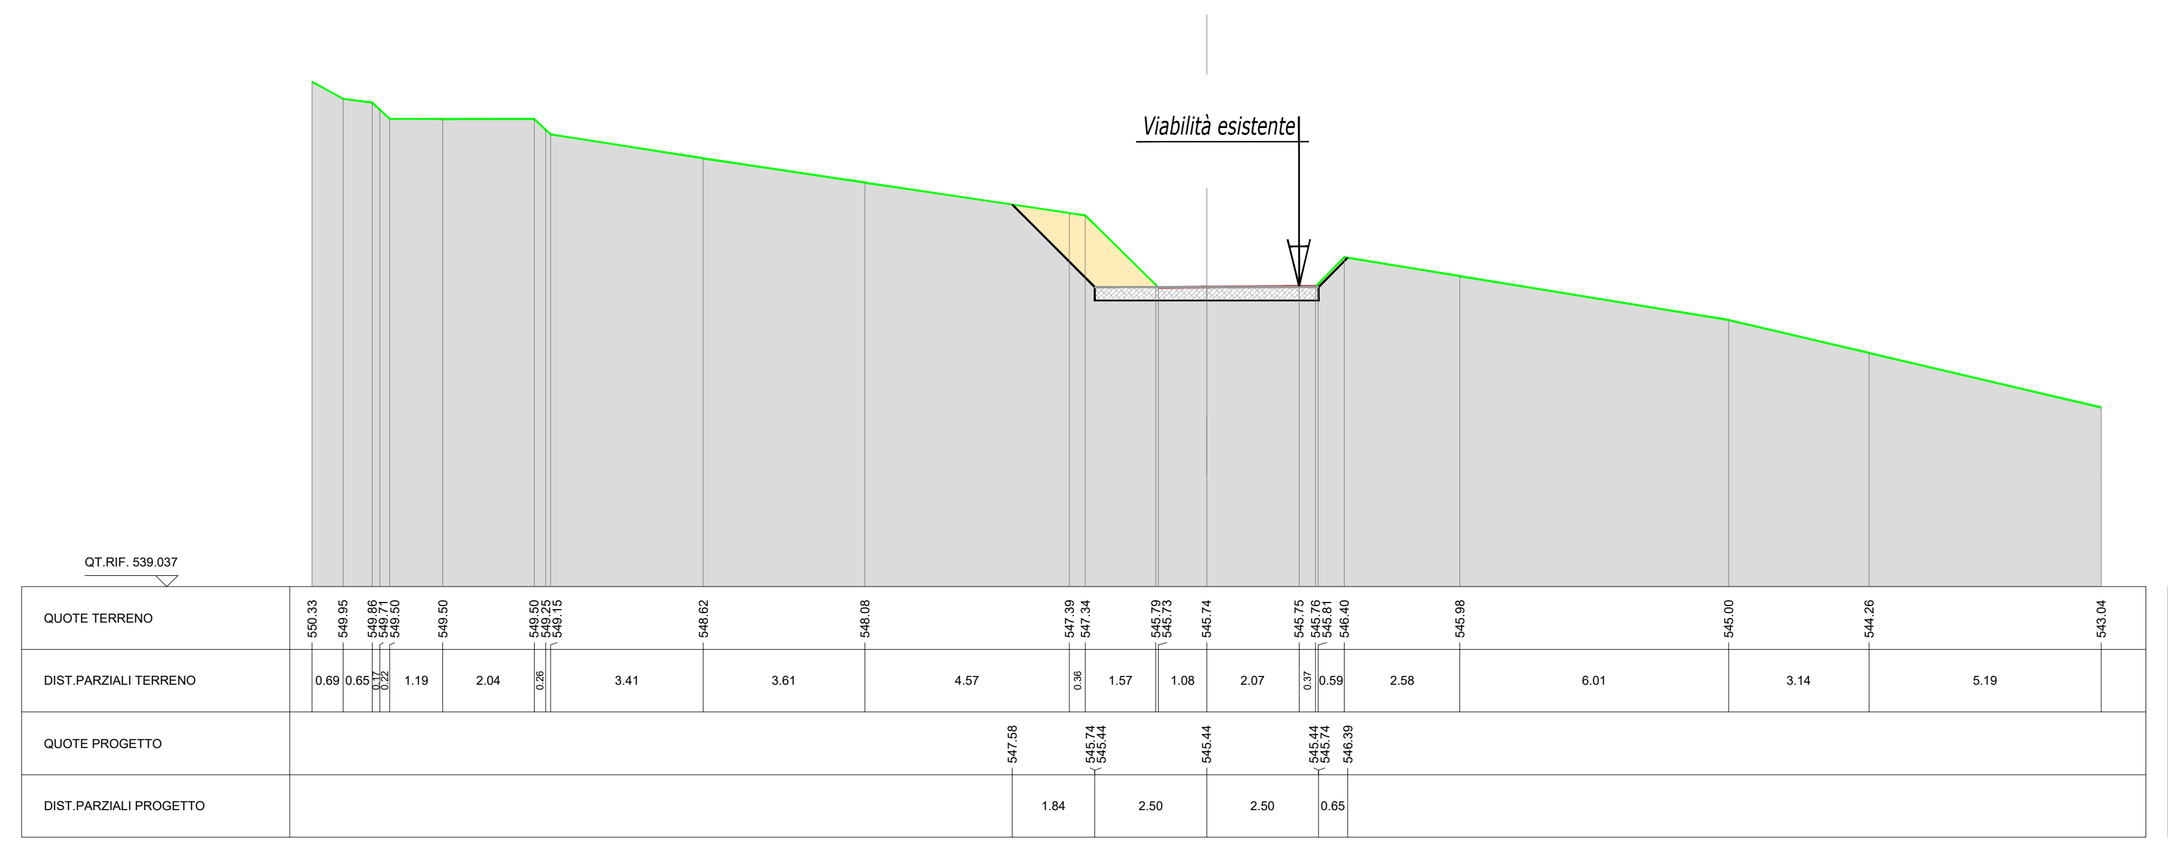
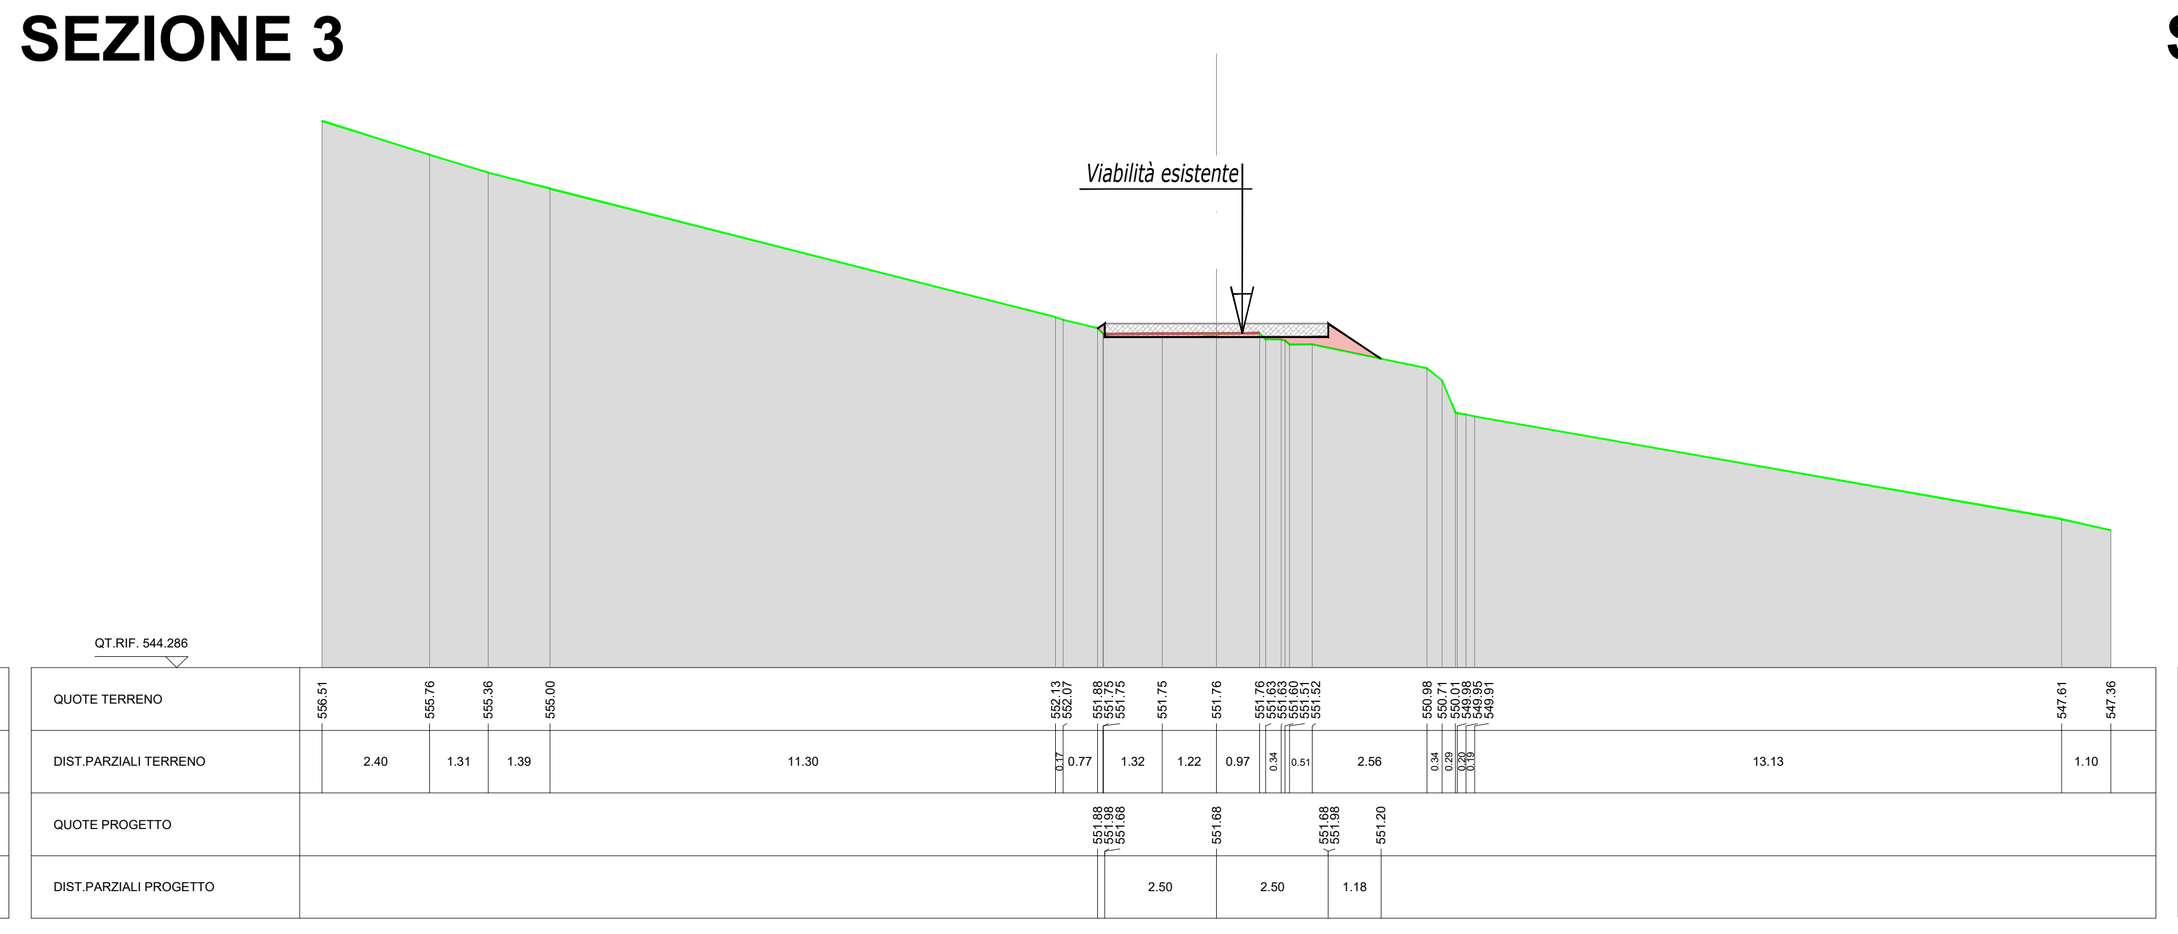
## SEZIONE 1





## SEZIONE 2



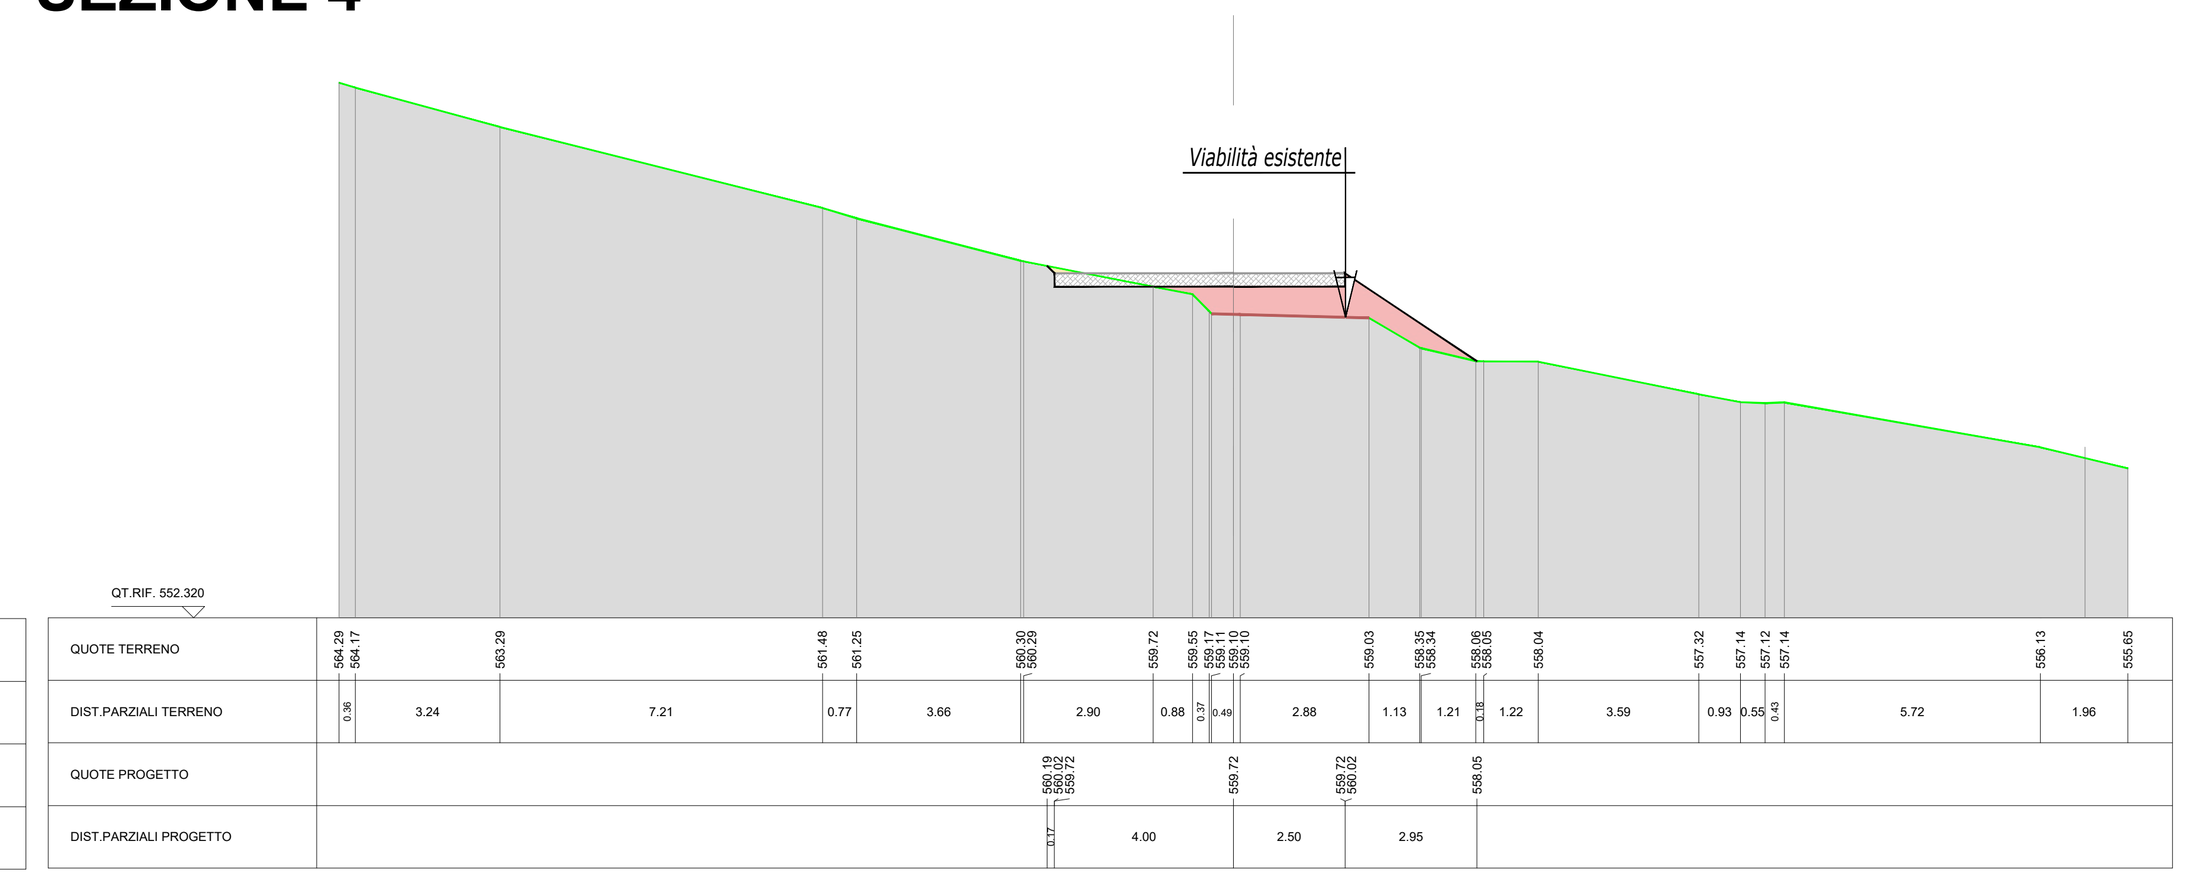

## SEZIONE 3





## SEZIONE 4





## SEZIONE 5

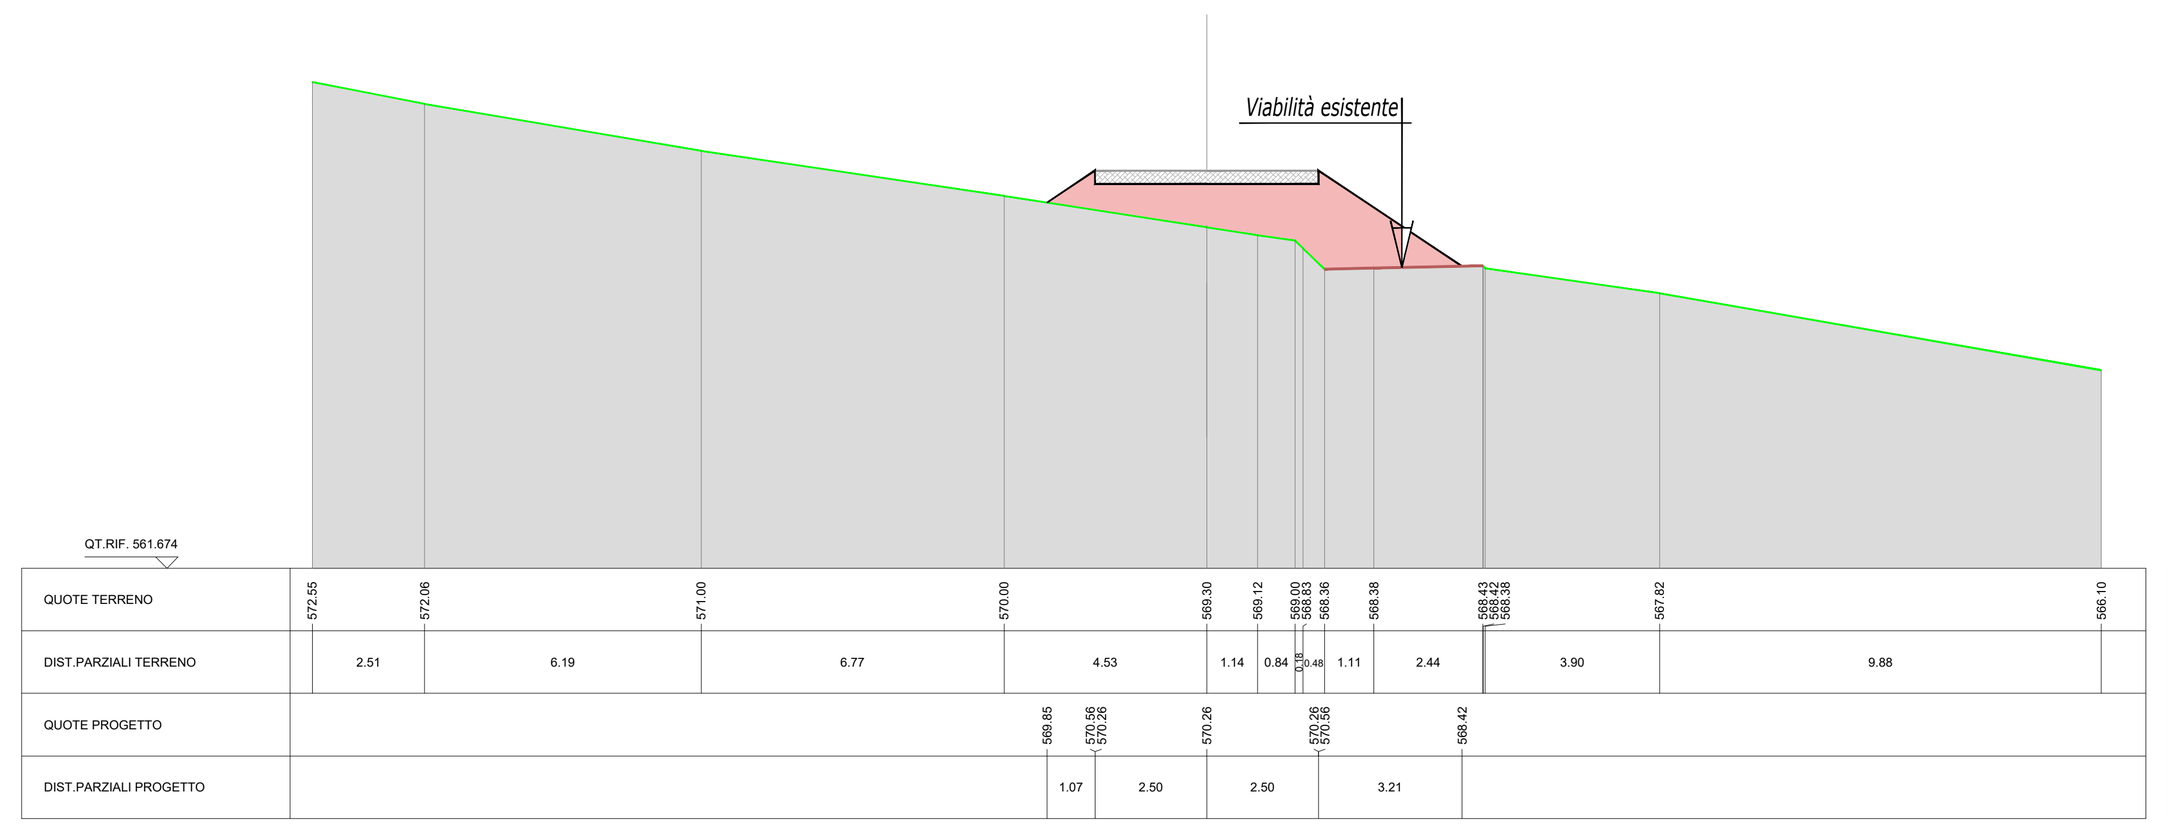



## SEZIONE 6

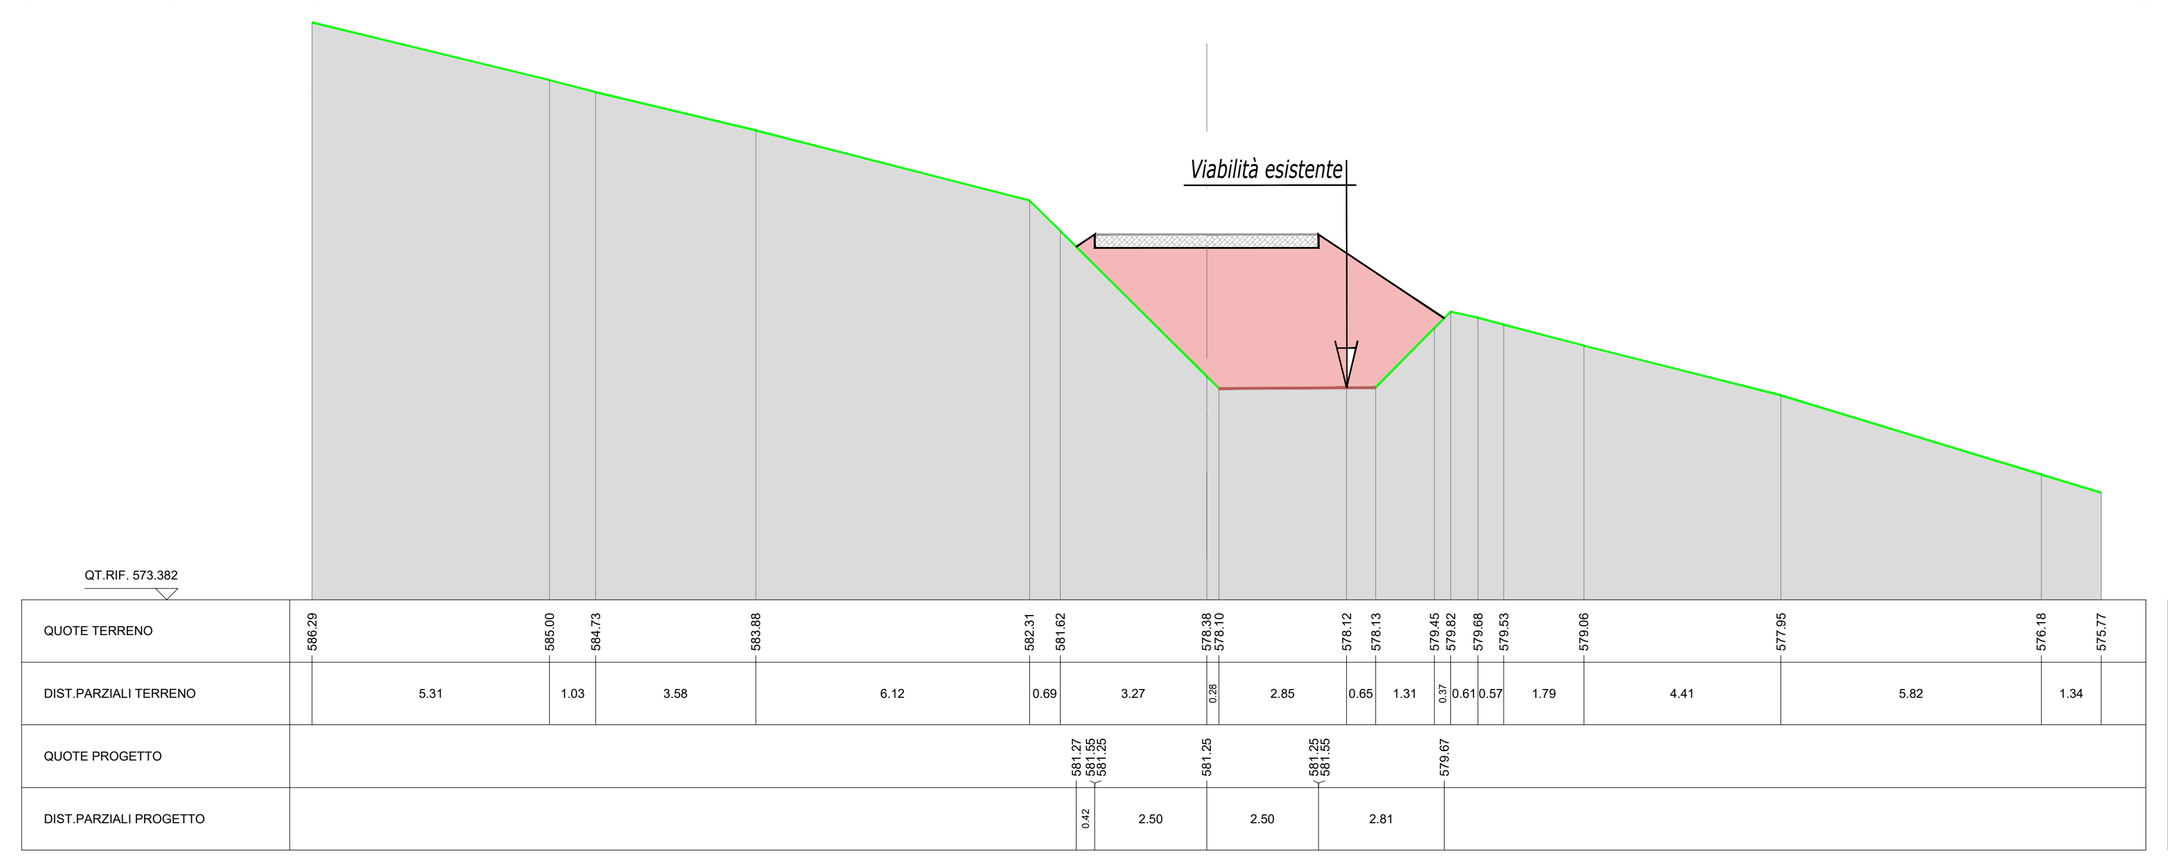



## SEZIONE 7

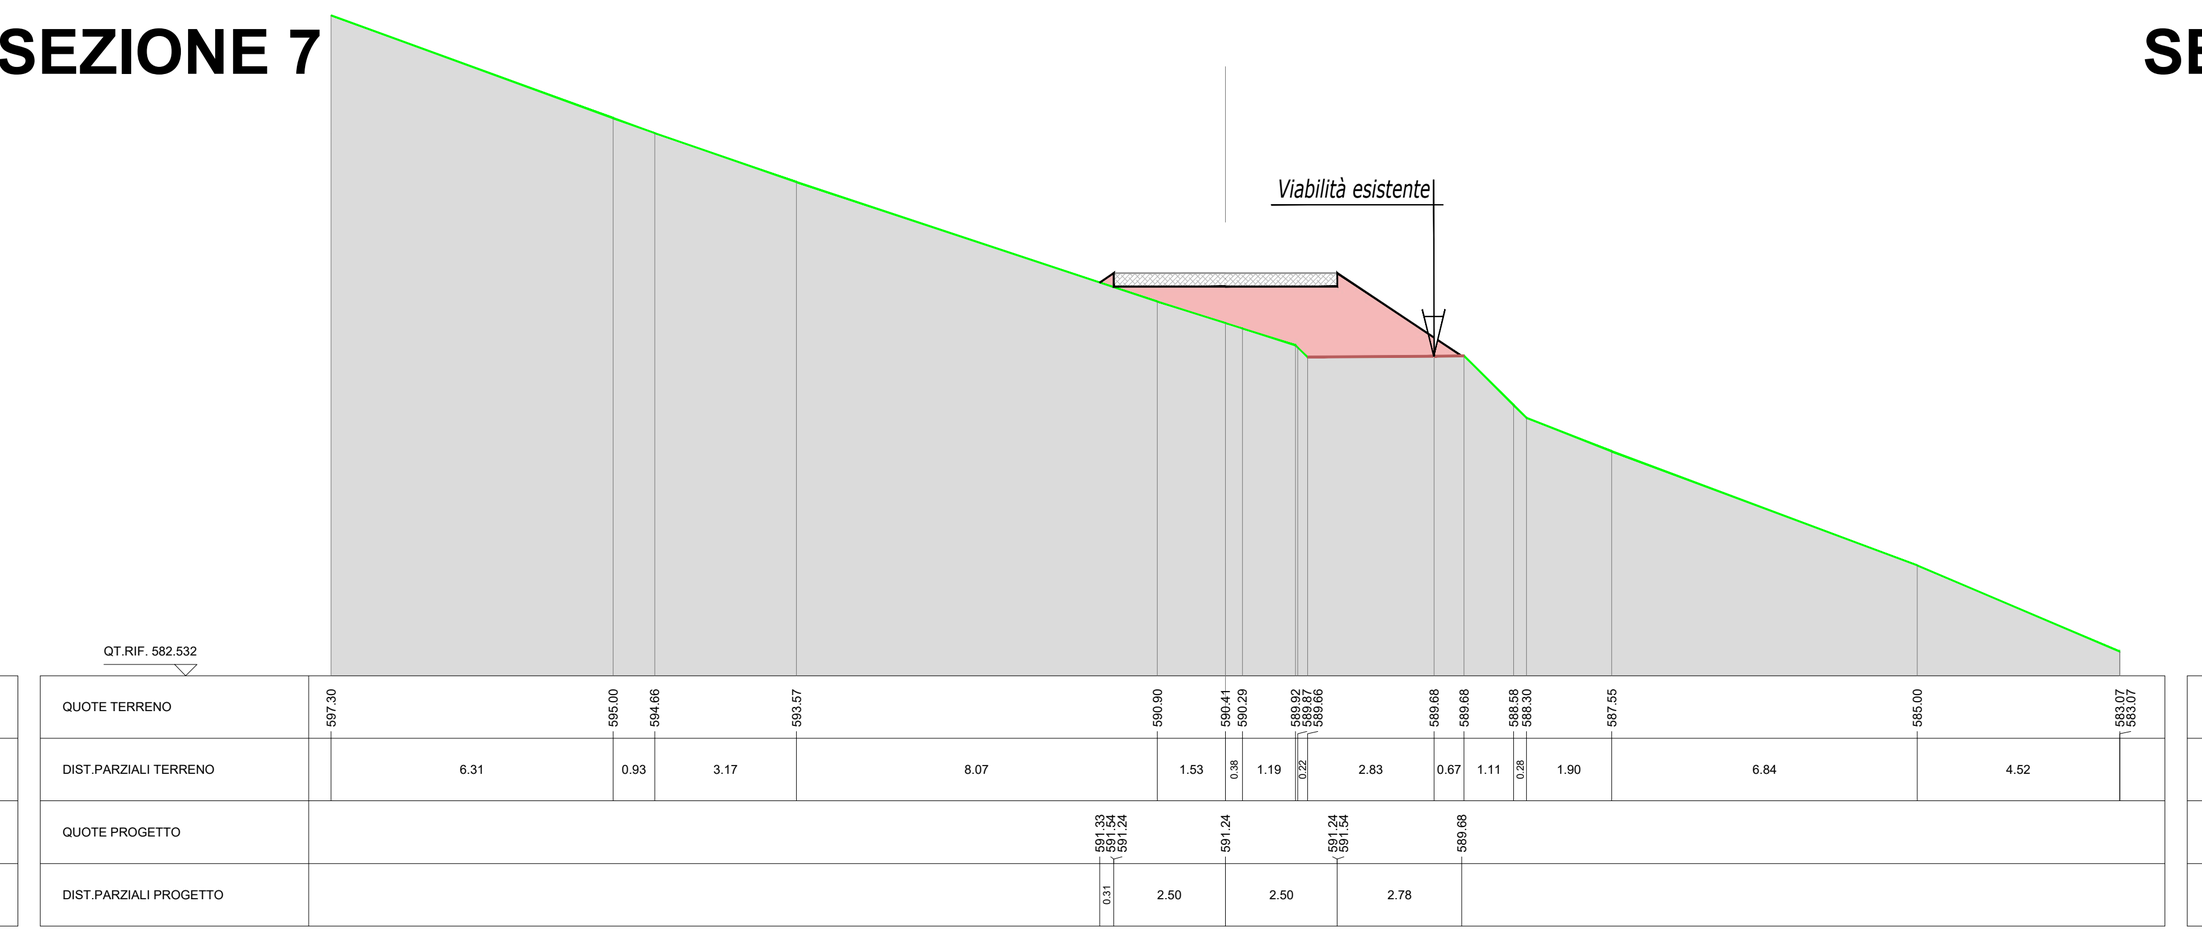


## SEZIONE 8

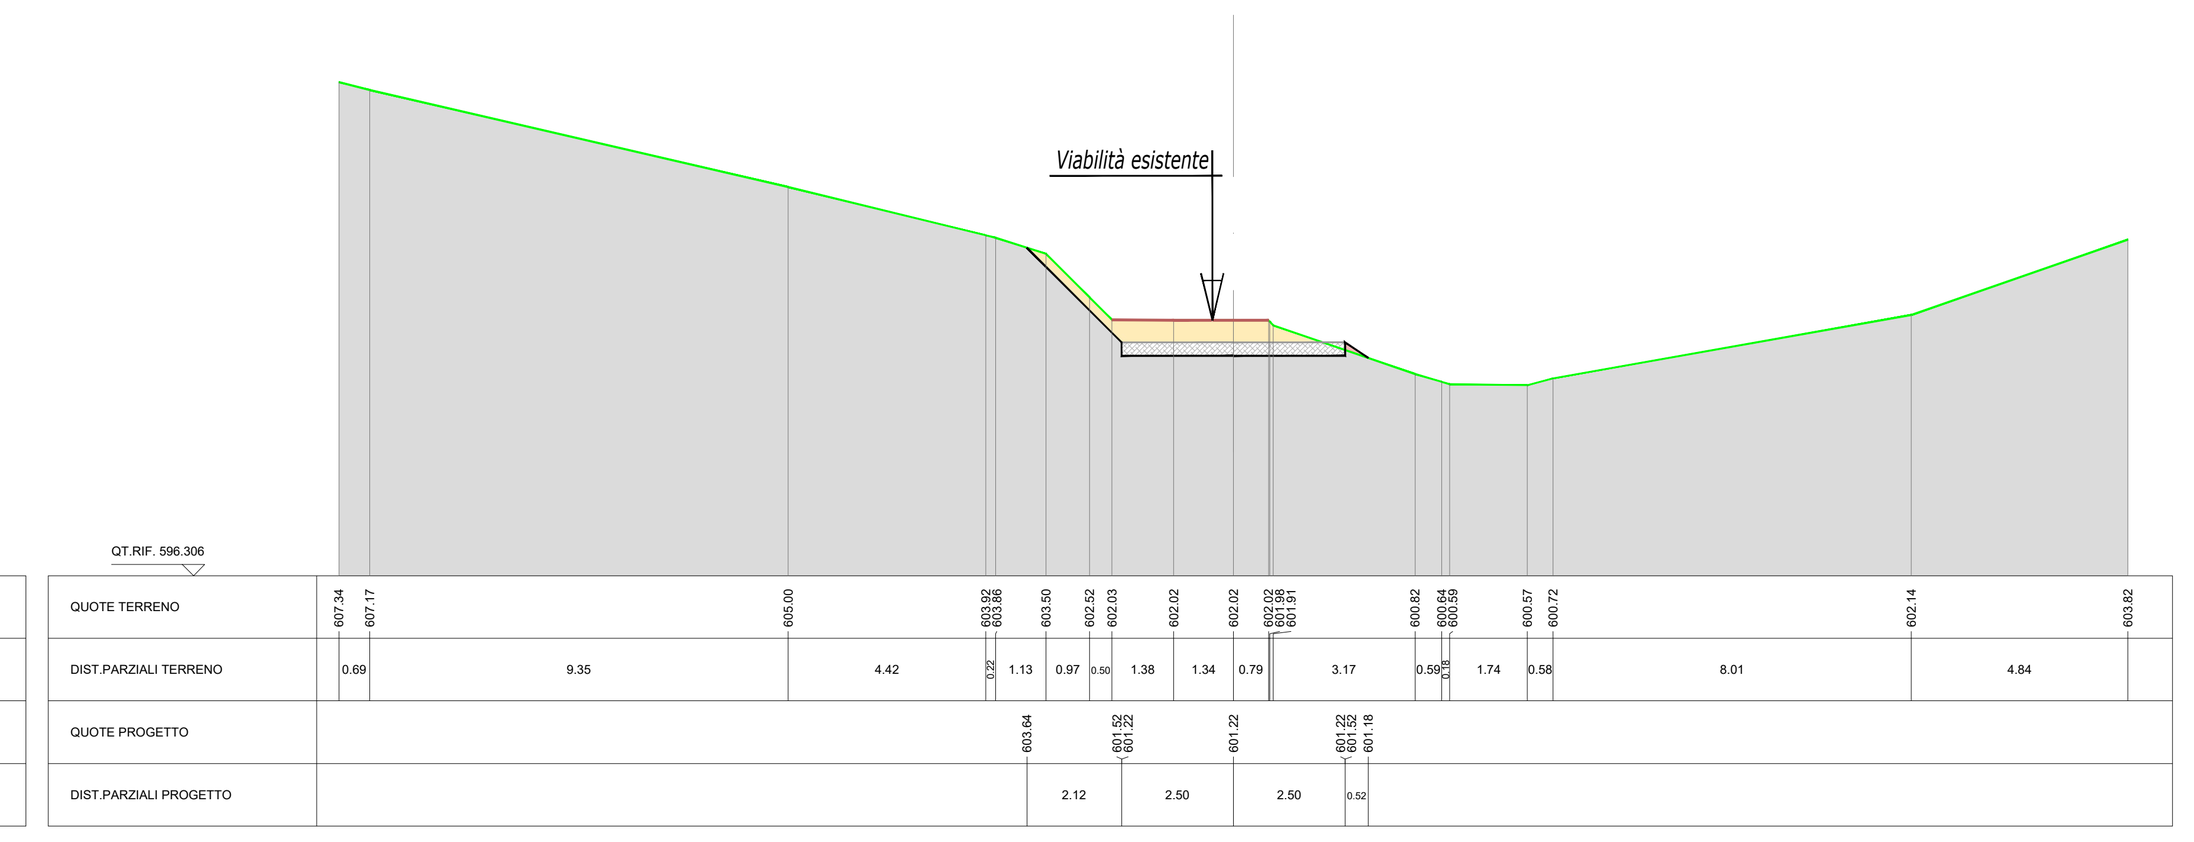

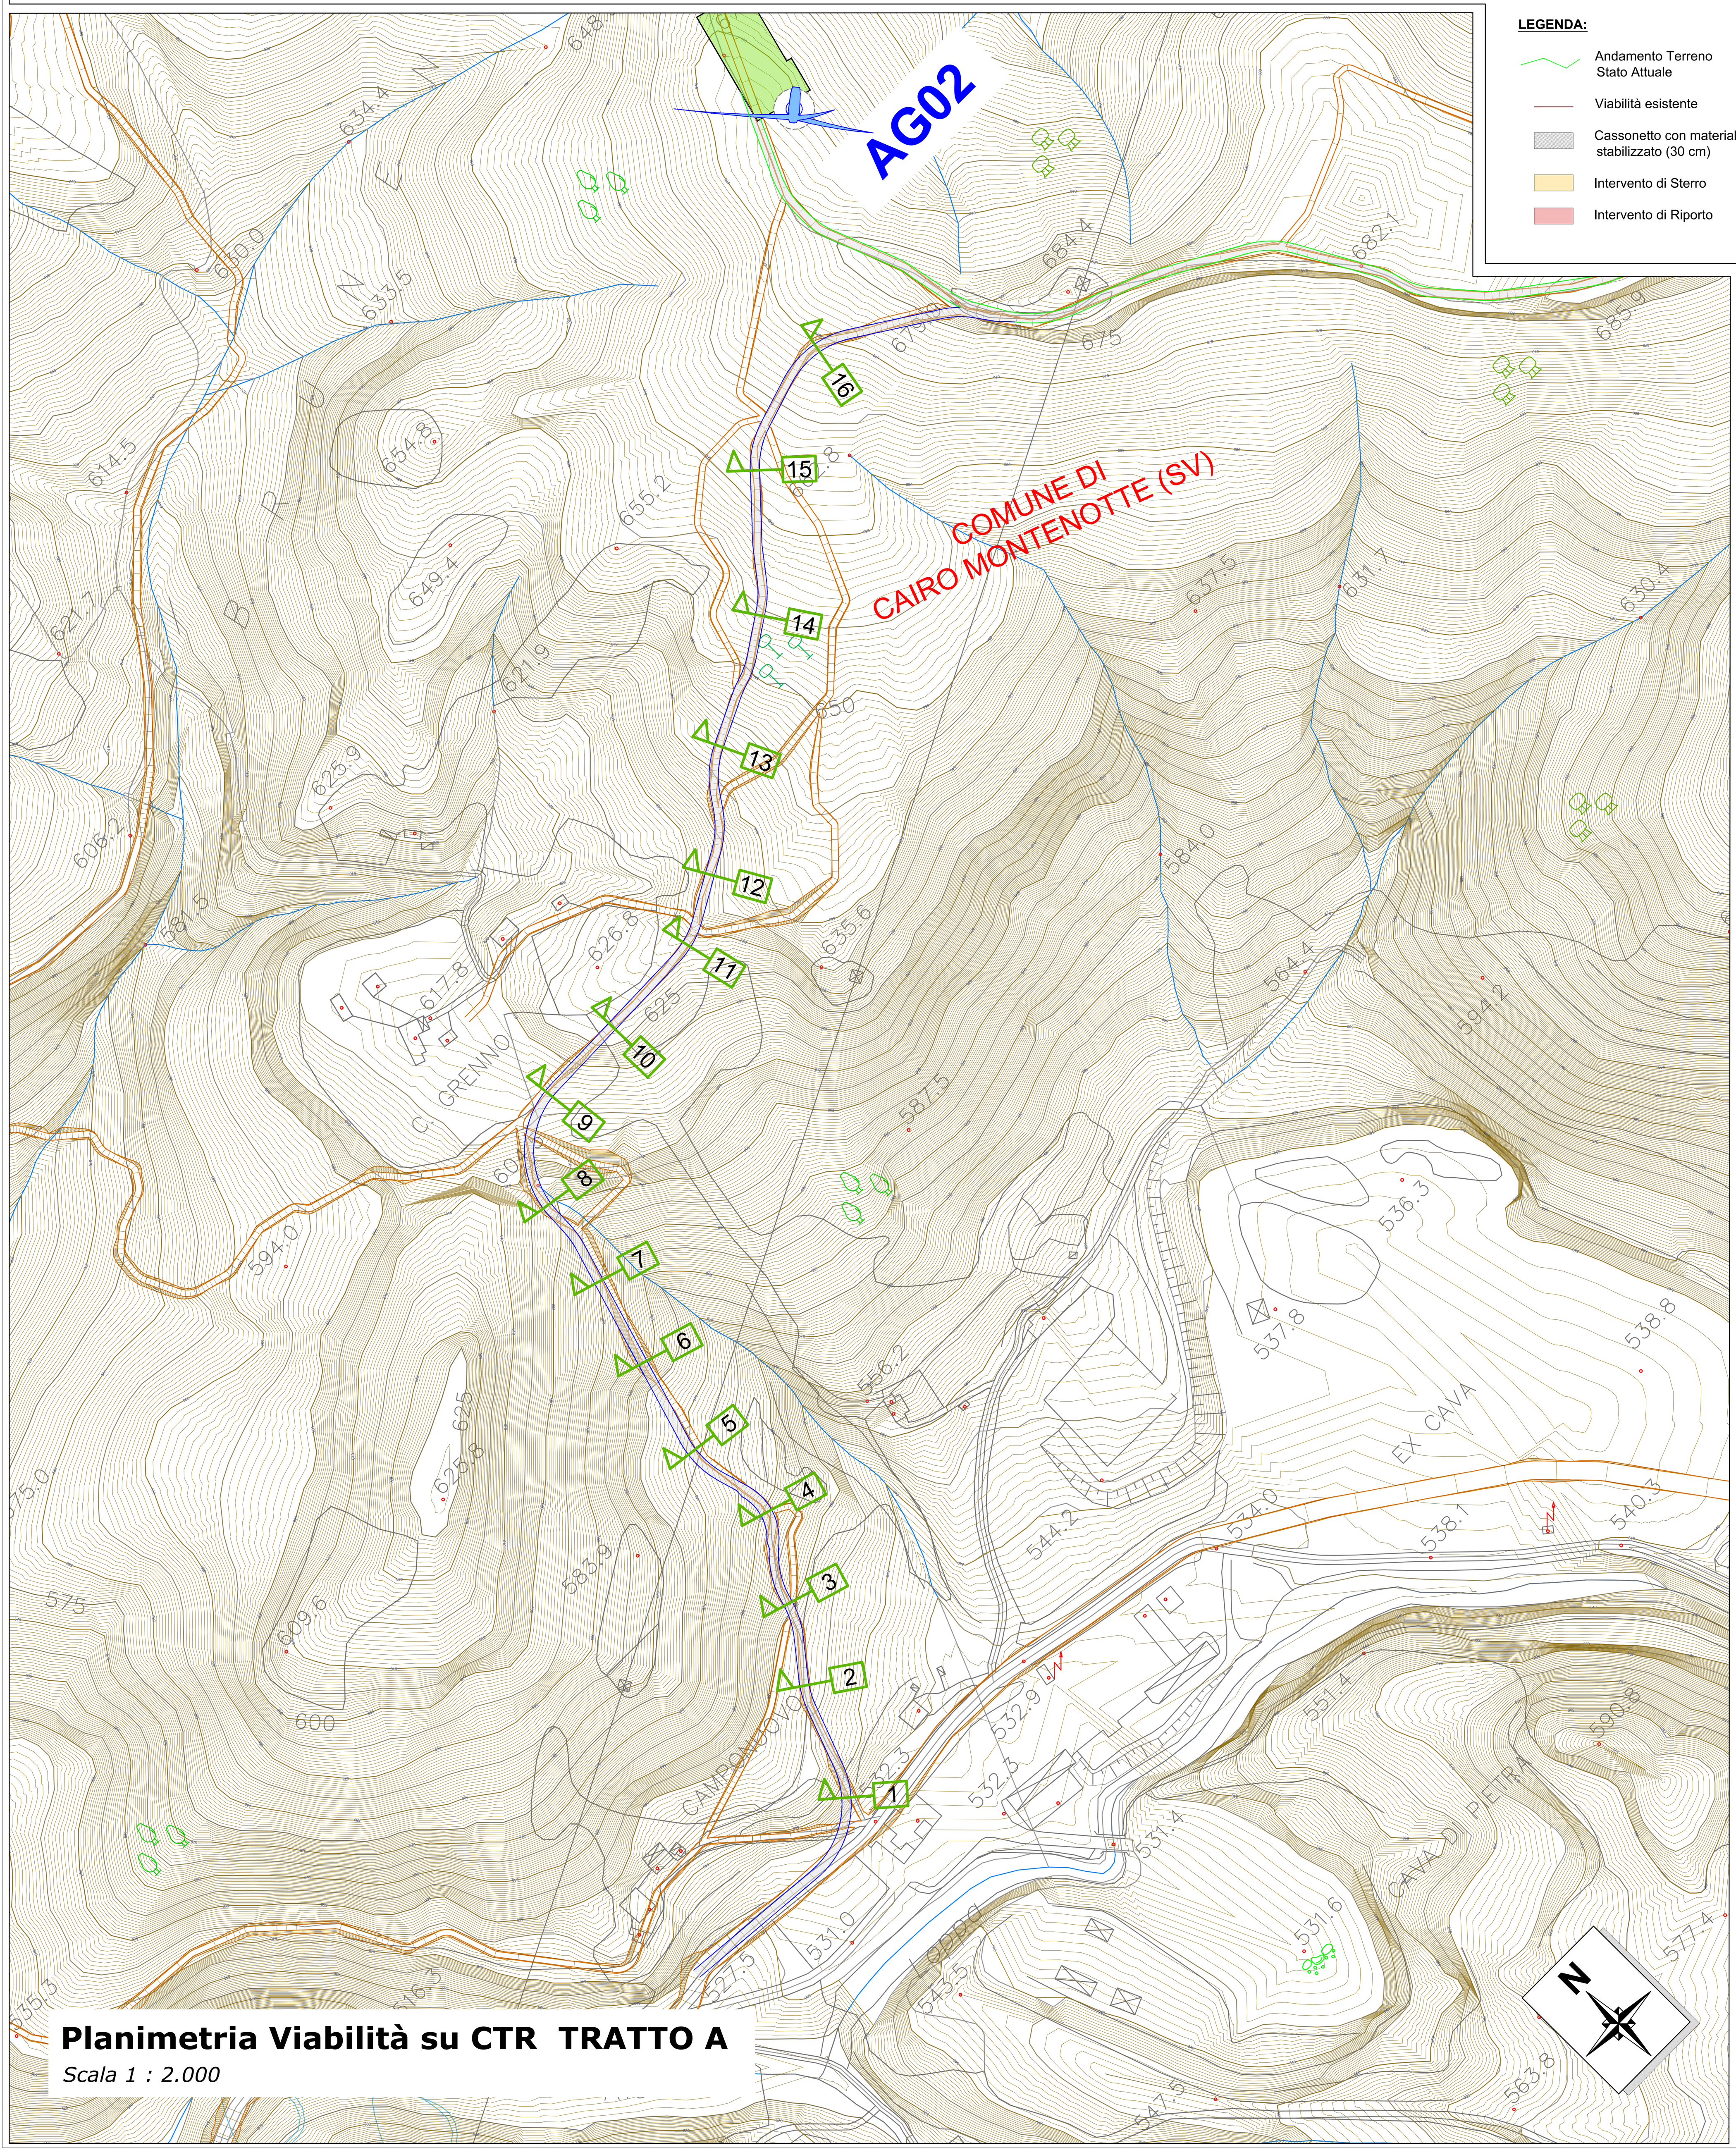

**Planimetria Viabilità su CTR TRATTO A**

*Scala 1 : 2.000*


**LEGENDA:**

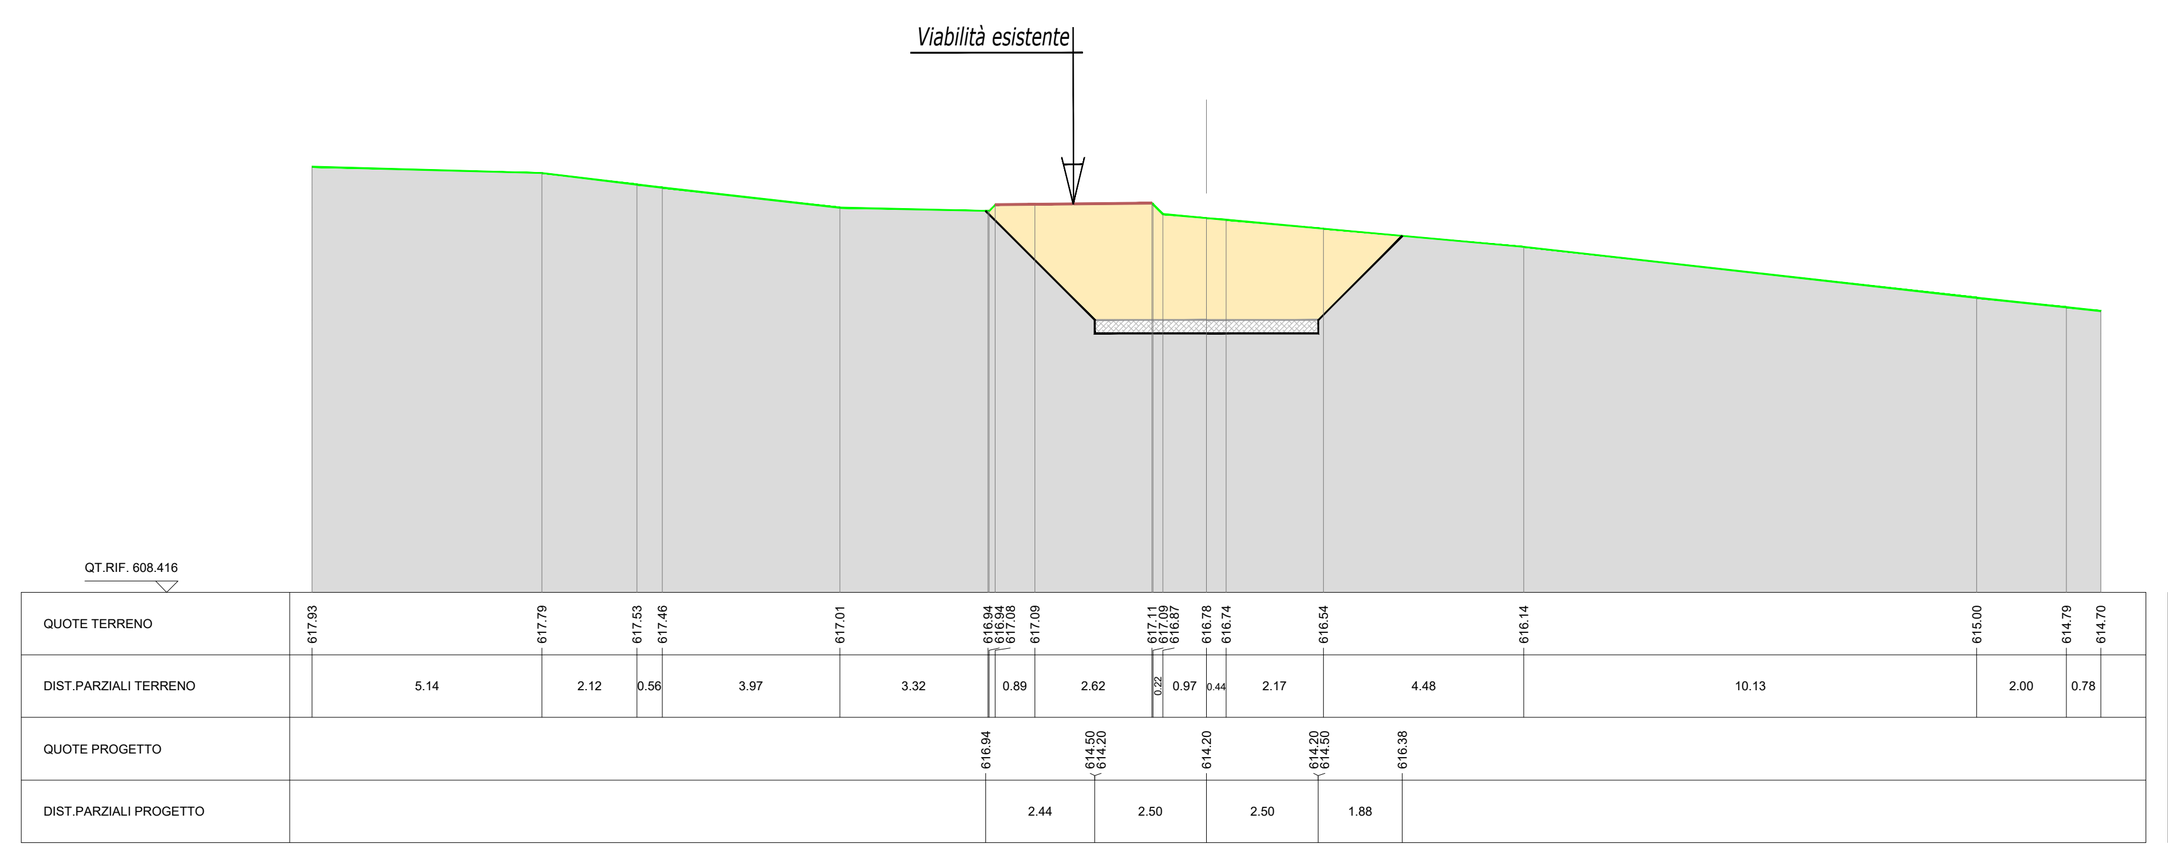- Andamento Terreno Stato Attuale
- Viabilità esistente
- Cassonetto con materiale stabilizzato (30 cm)
- Intervento di Sterro
- Intervento di Riporto


## SEZIONE 9





## SEZIONE 10

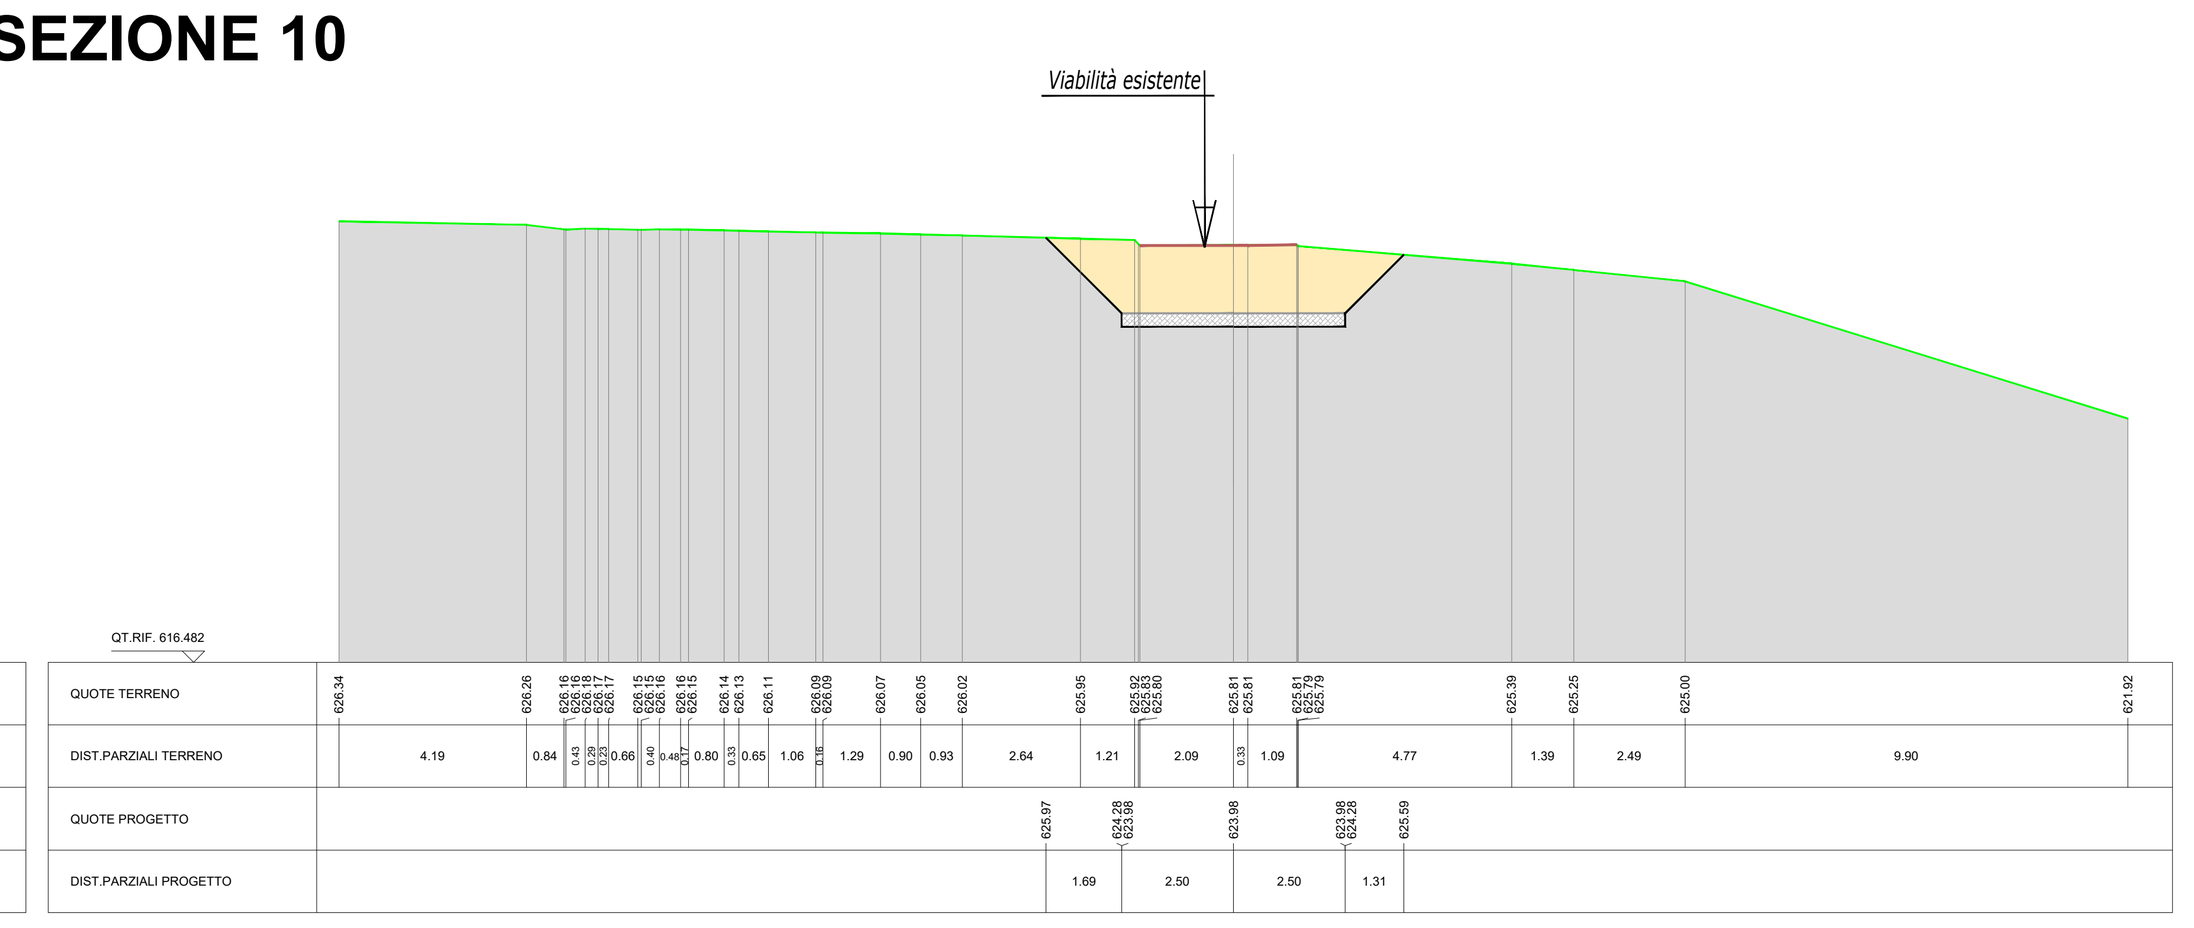



## SEZIONE 11

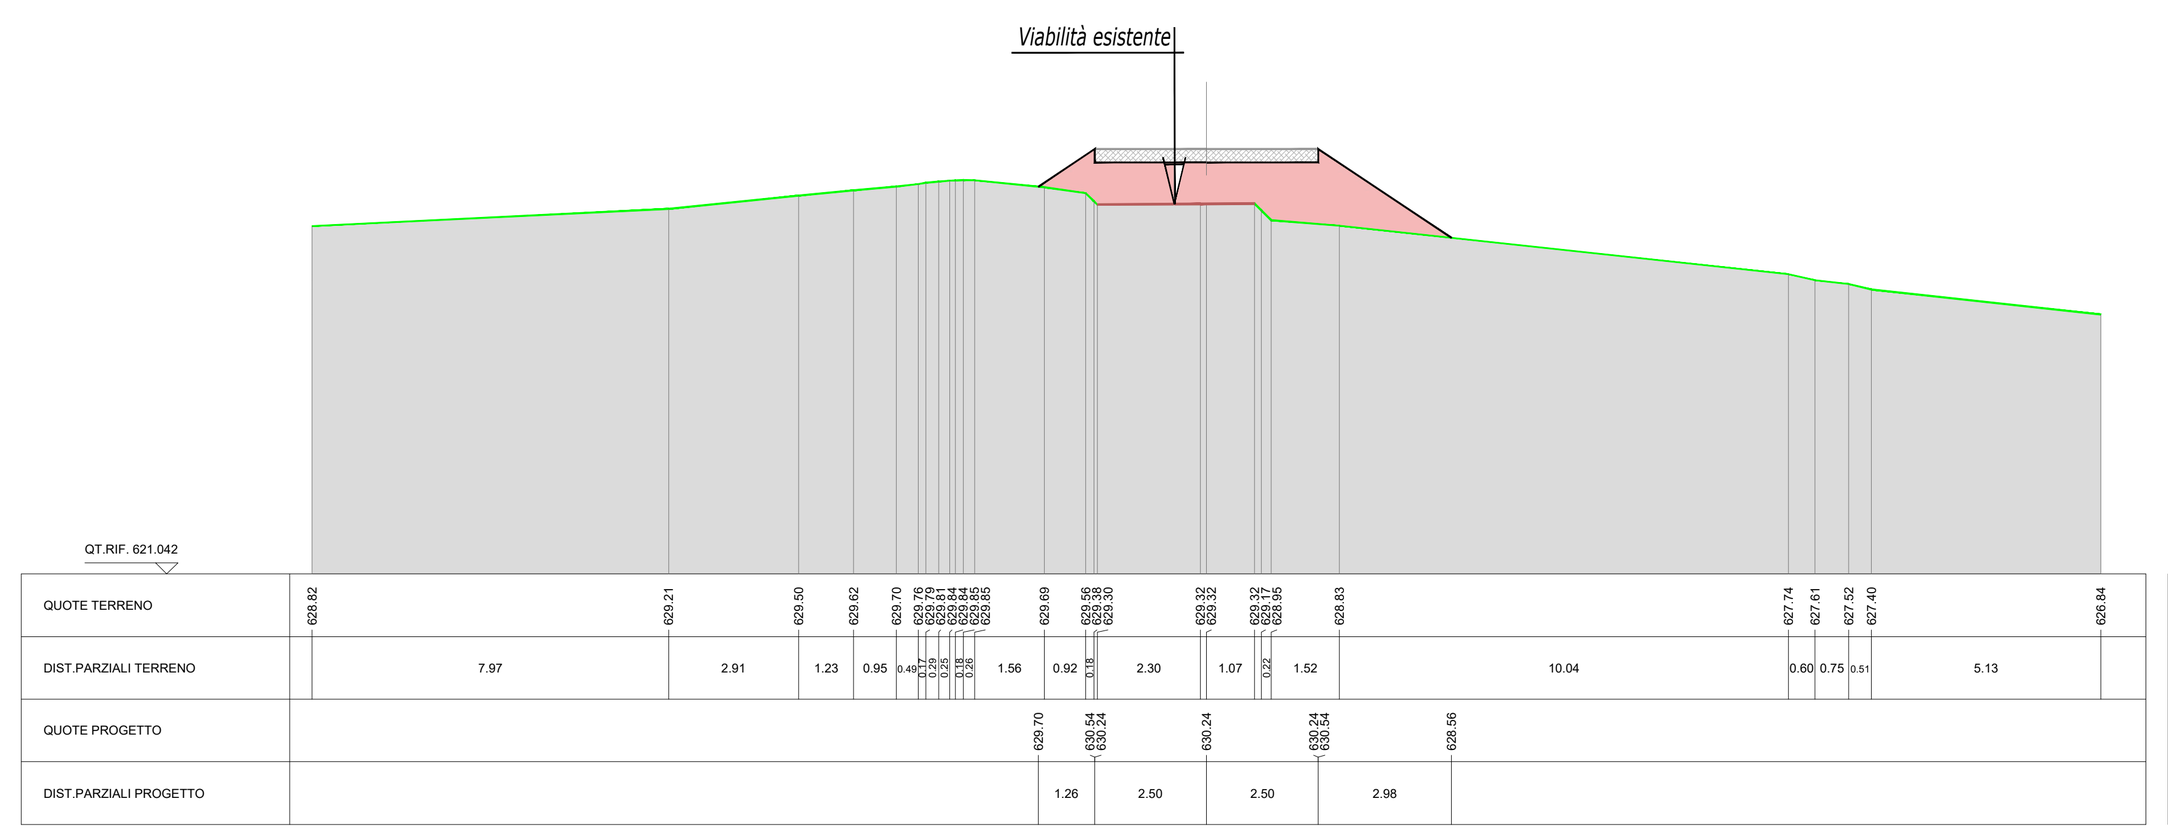



## SEZIONE 12

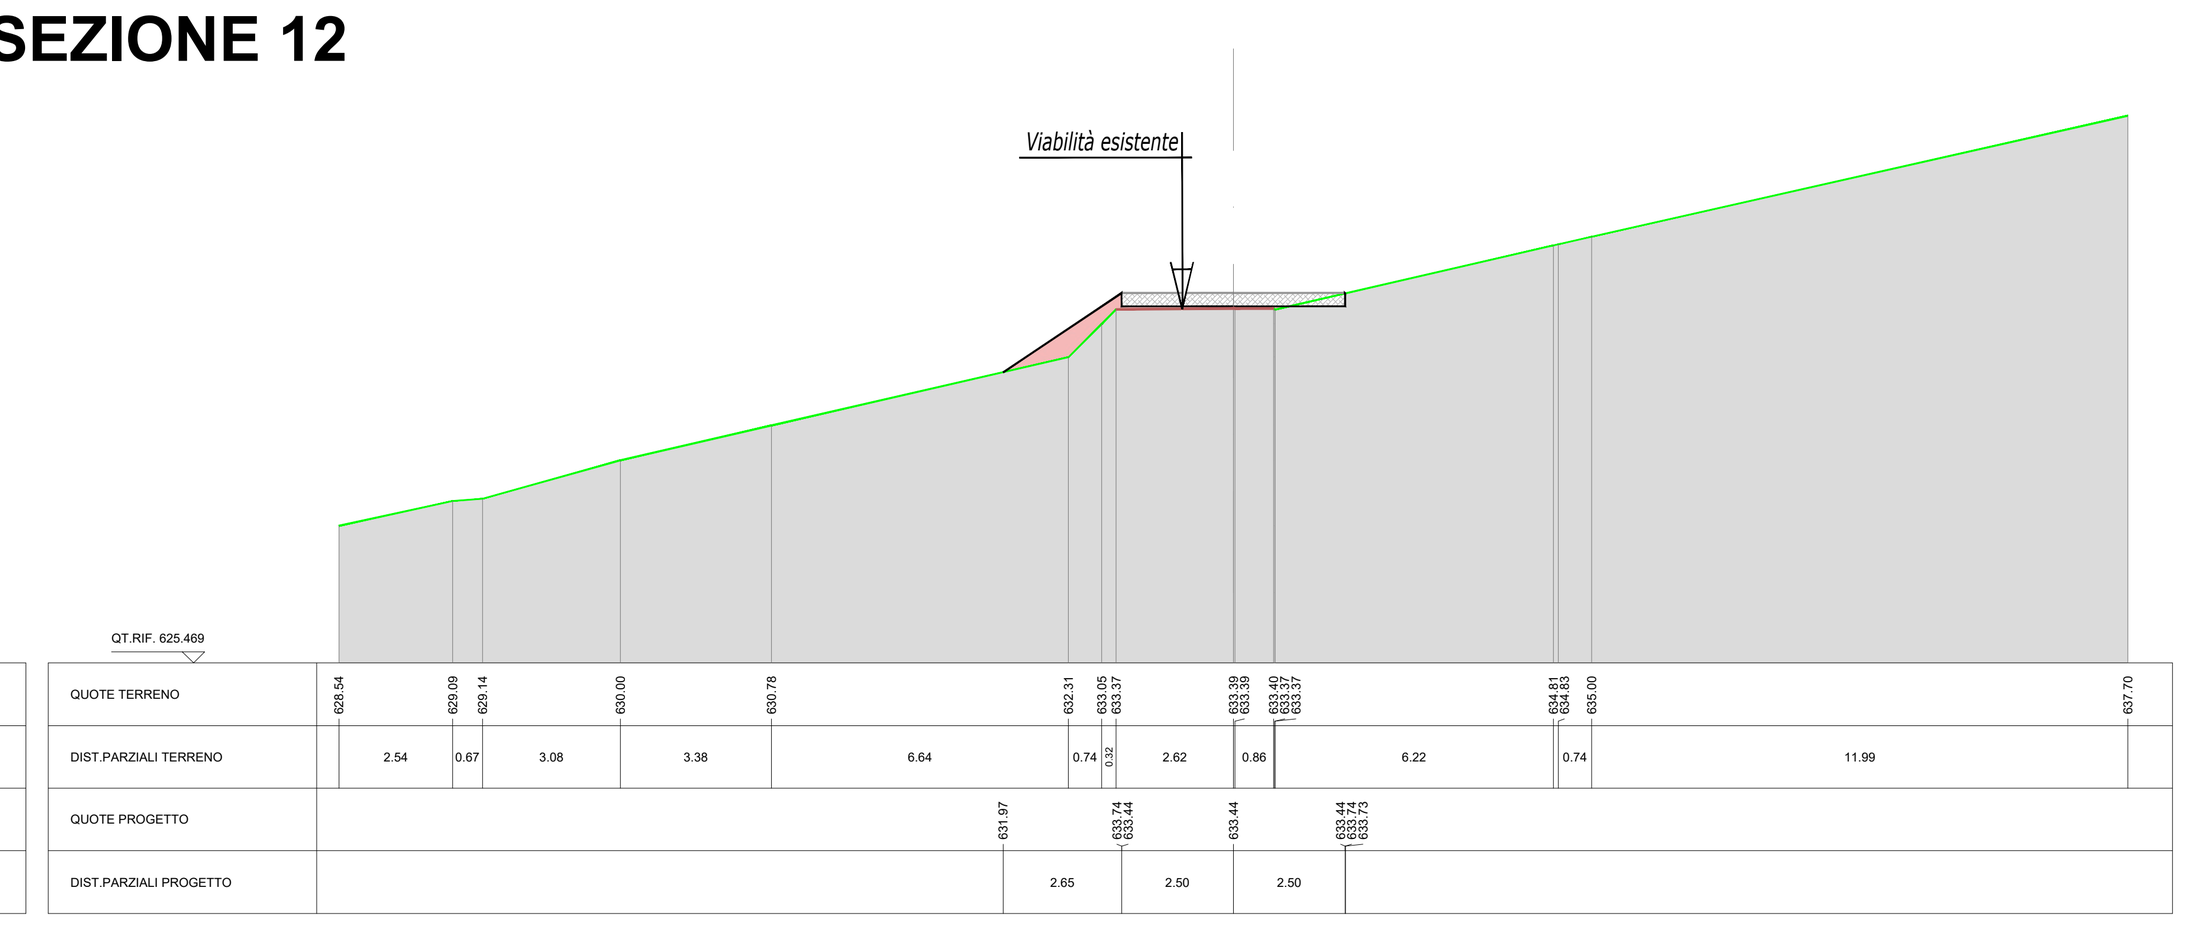



## SEZIONE 13

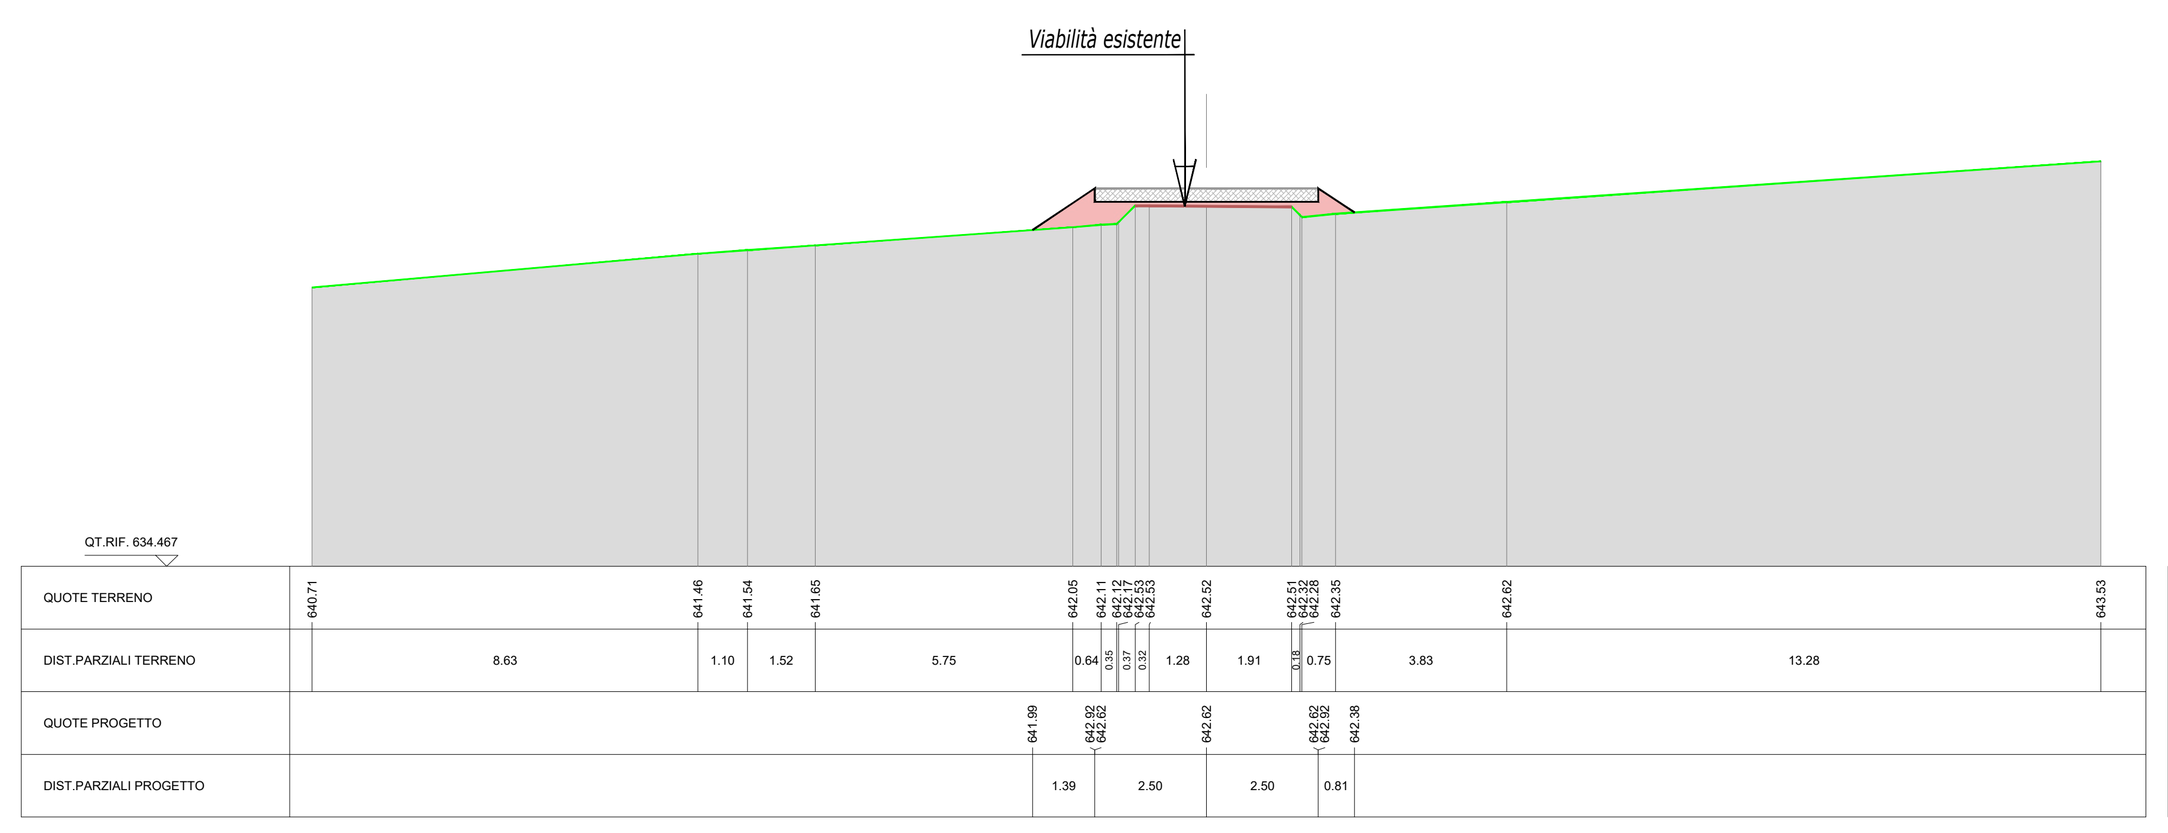



## SEZIONE 14

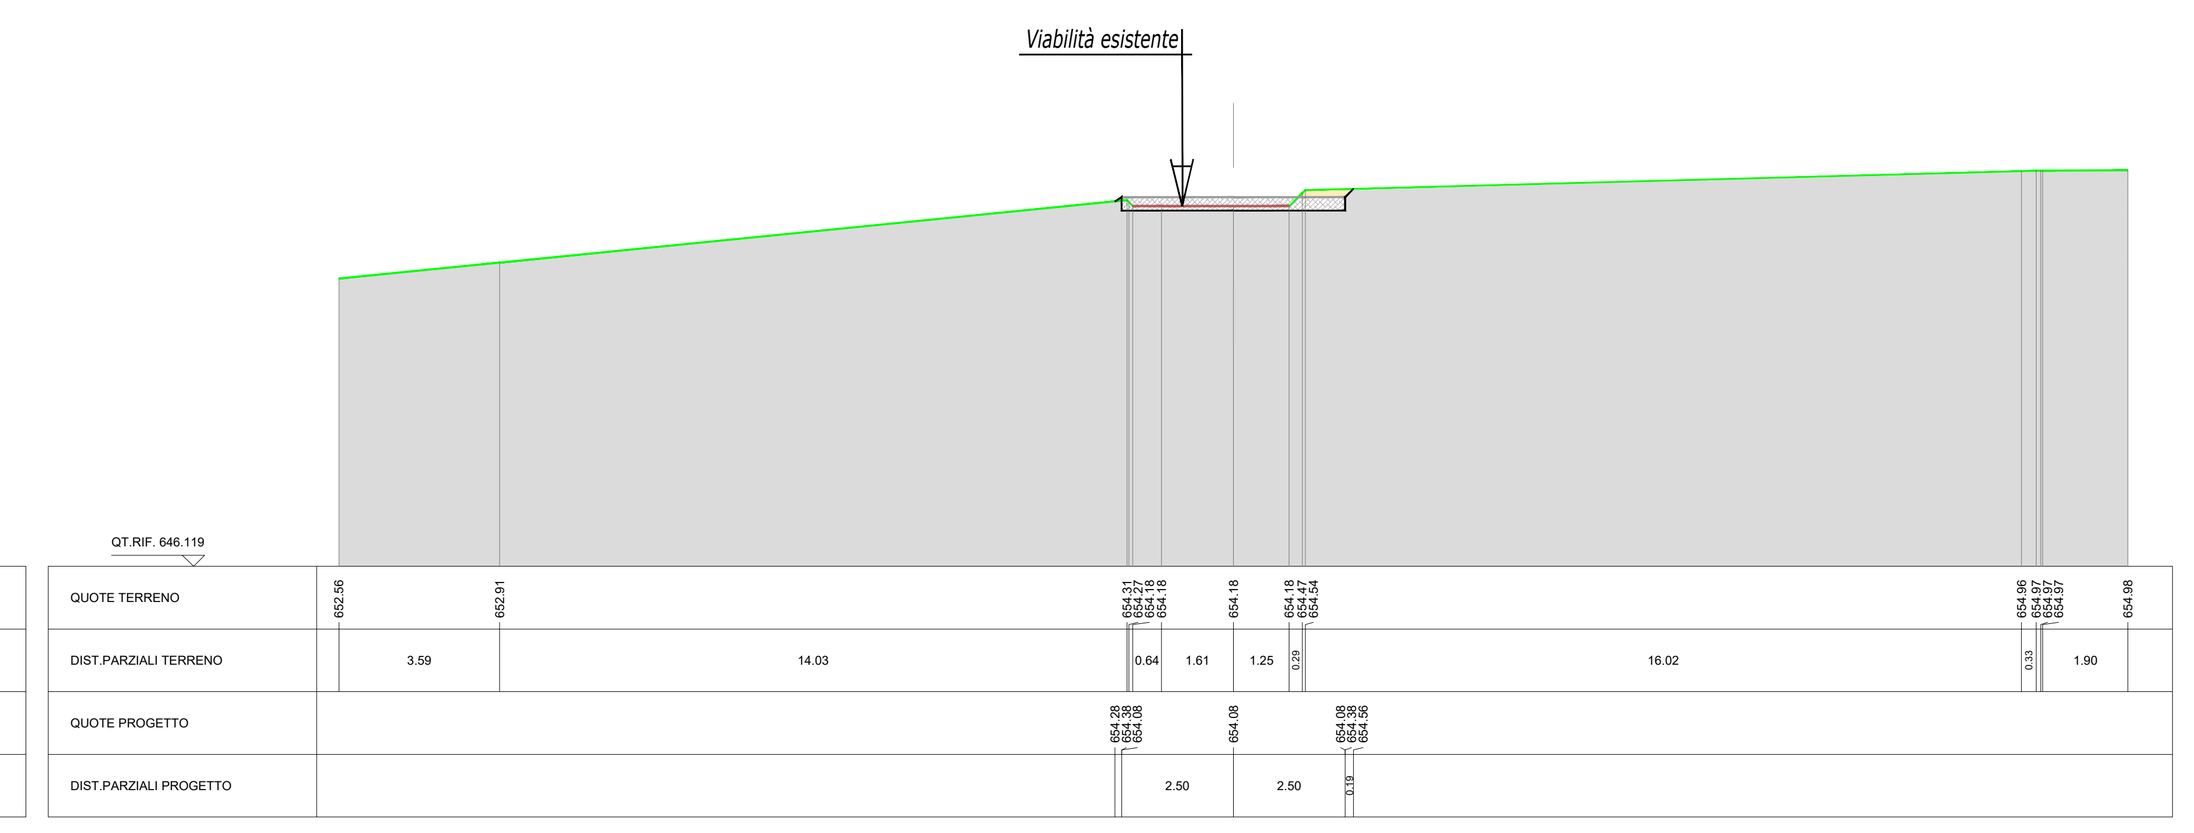


## SEZIONE 15

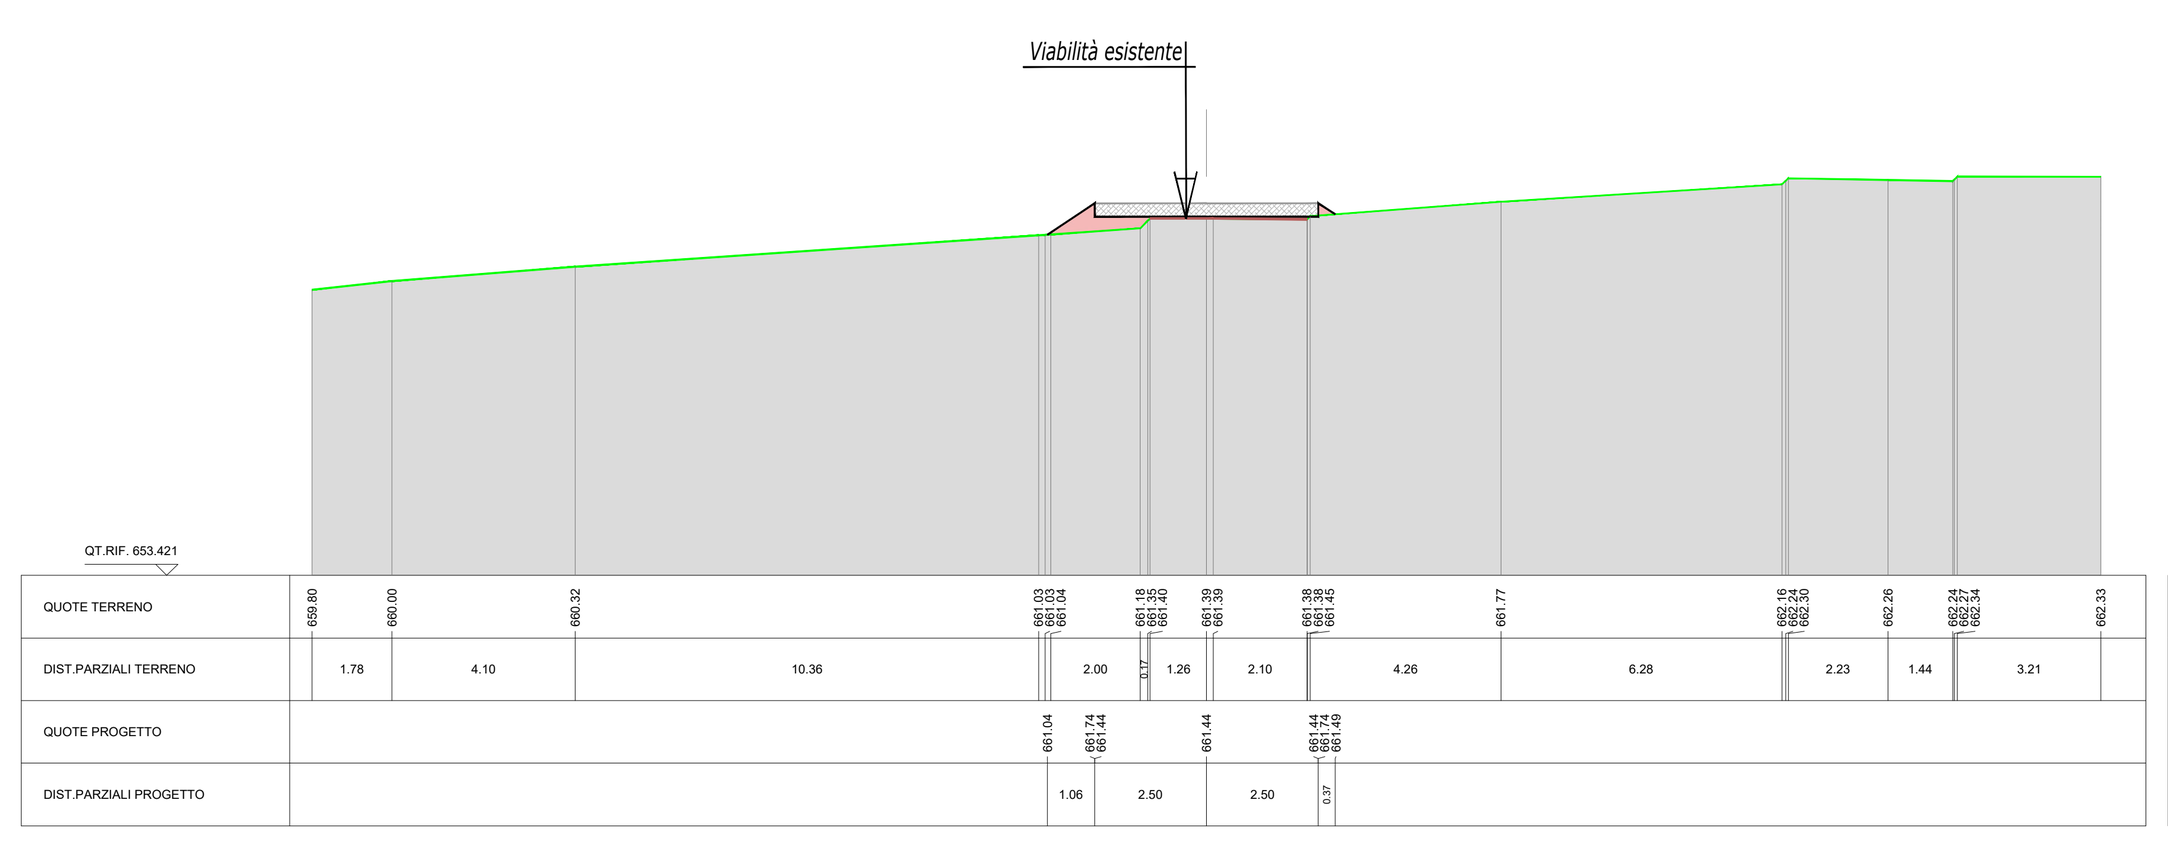


## SEZIONE 16

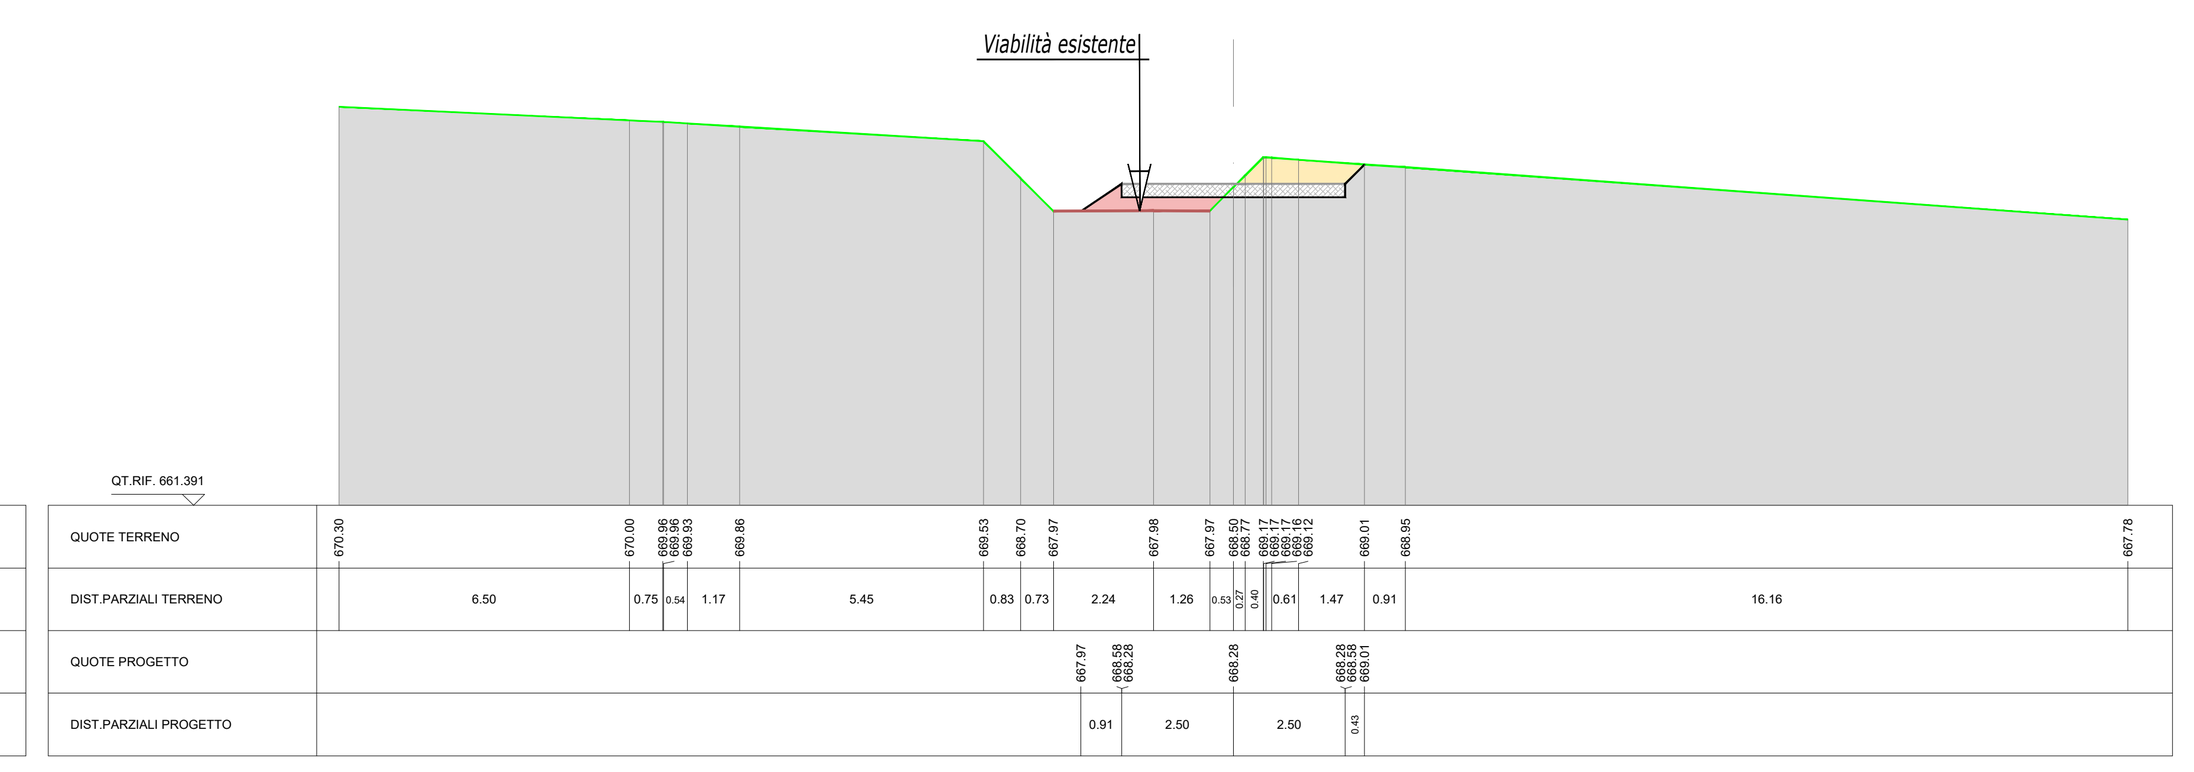



**Sezioni Viabilità**

*Scala 1 : 2.00*

## Planimetria Generale

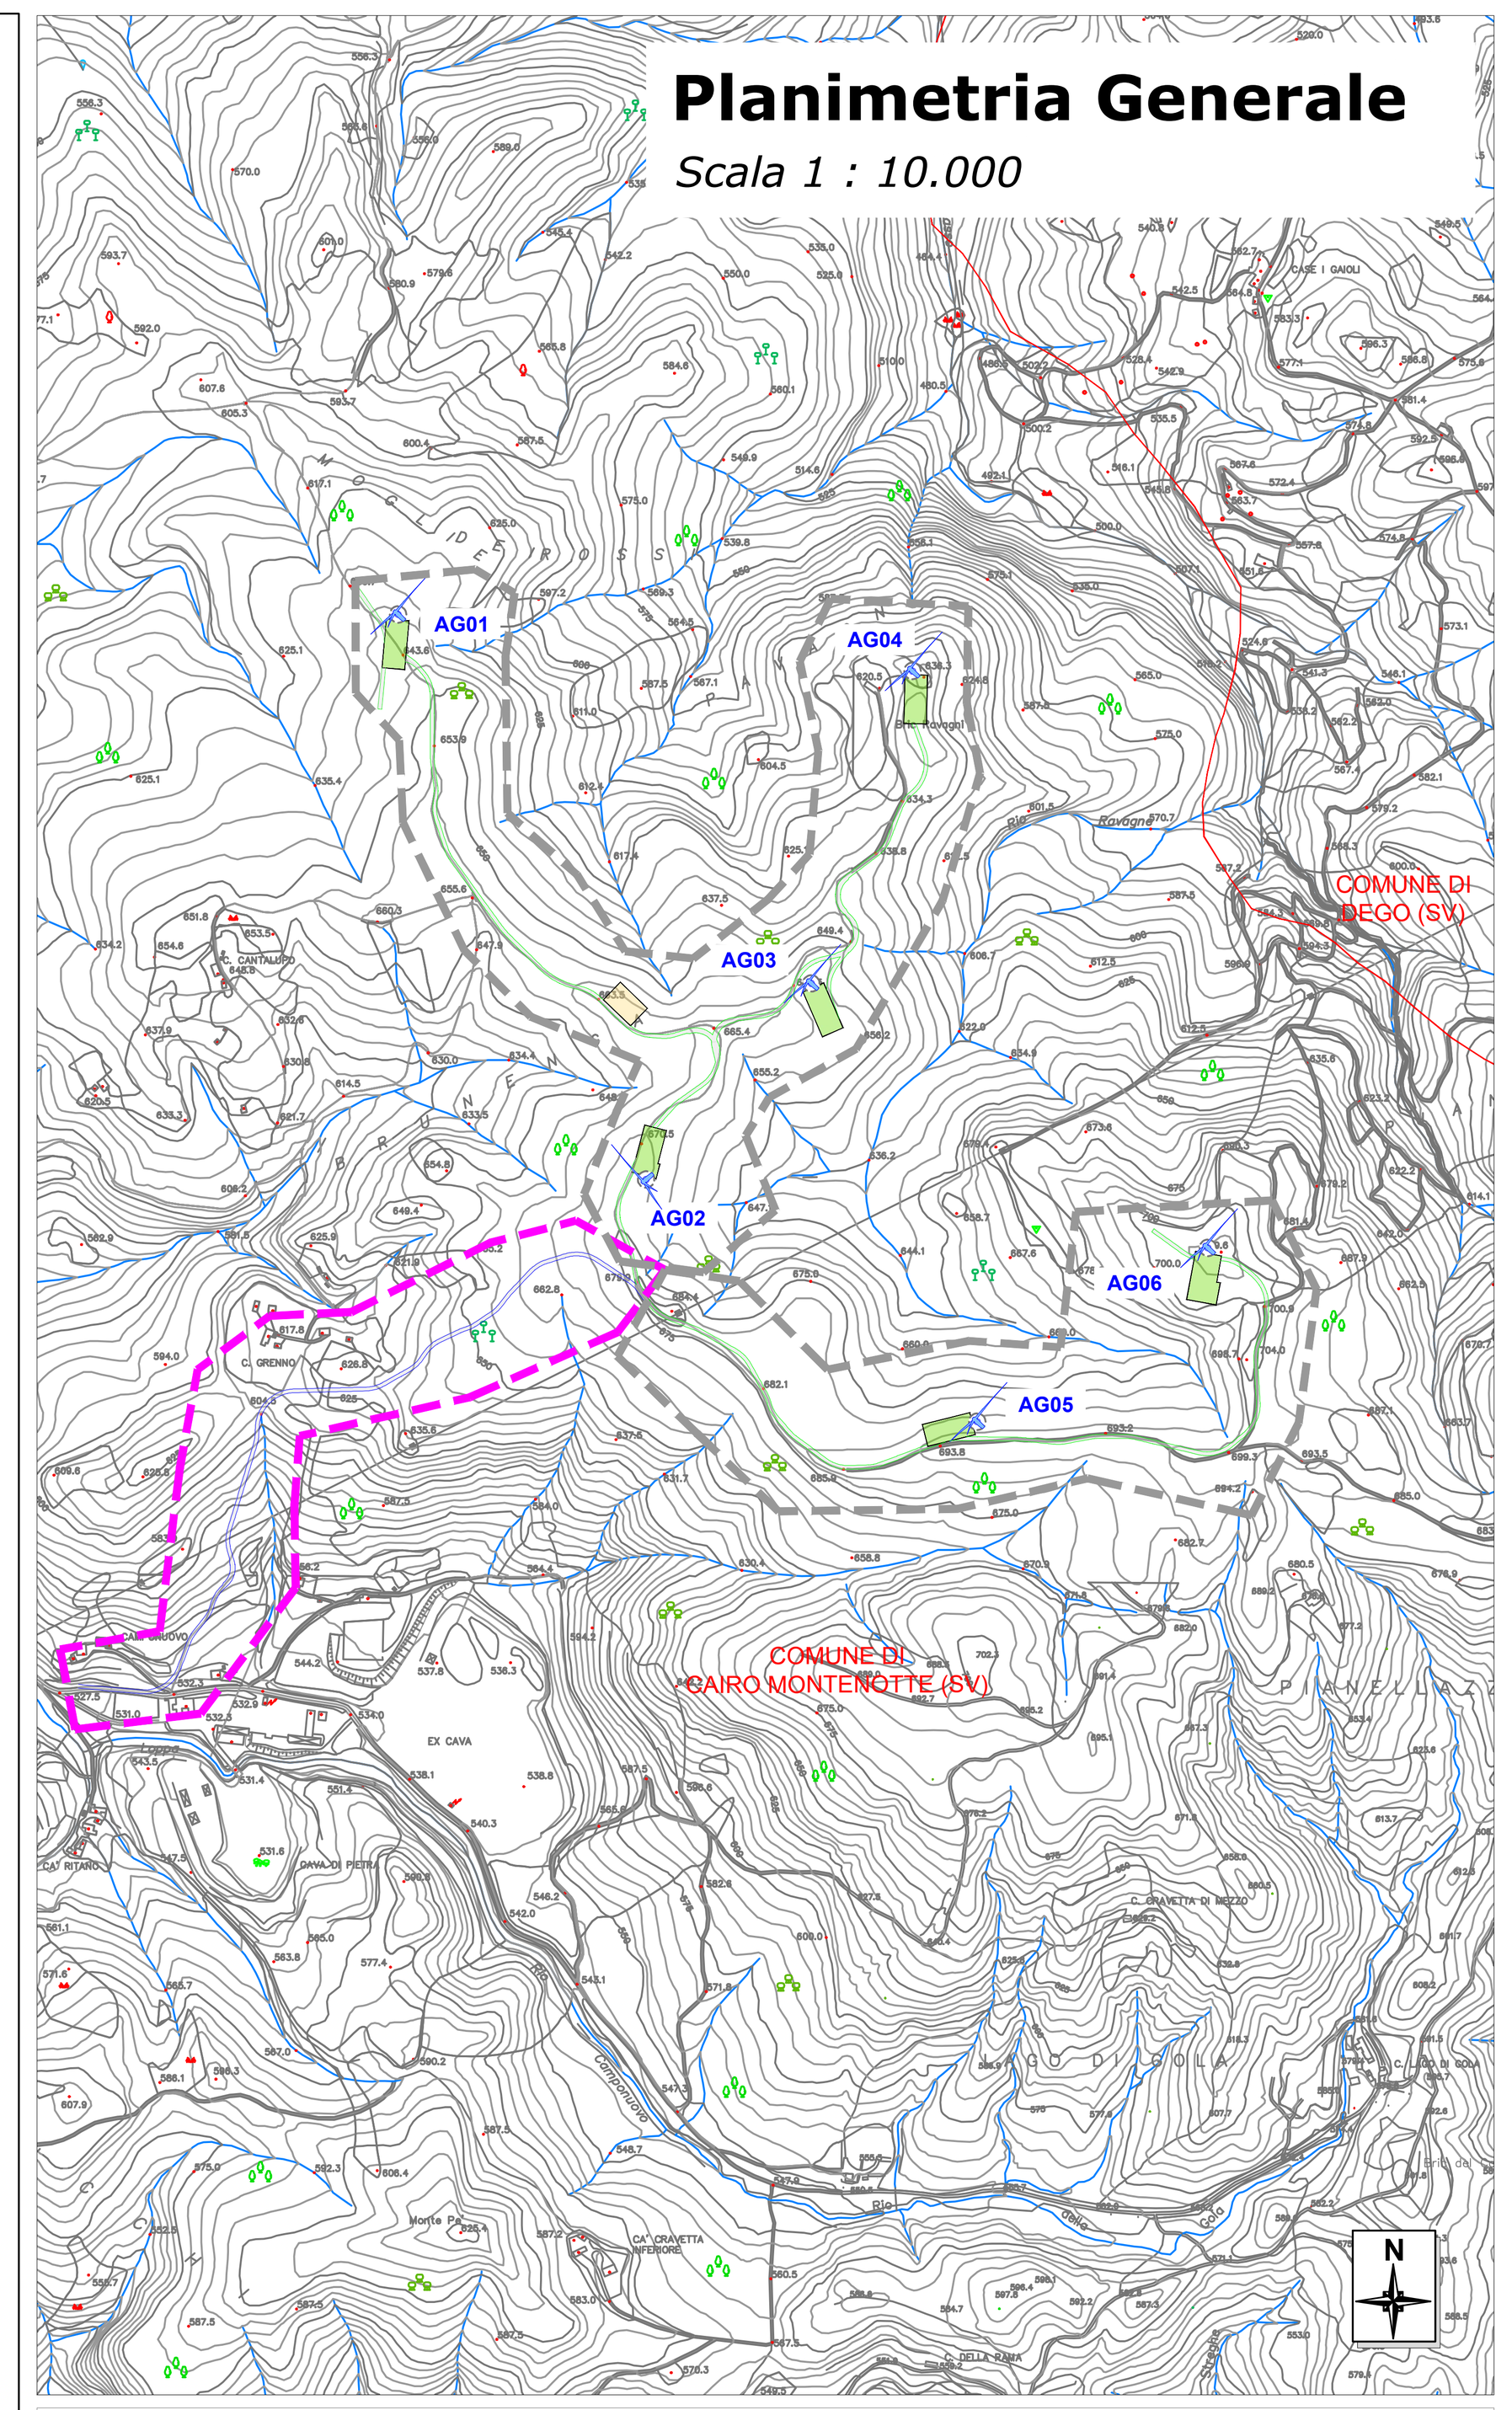*Scala 1 : 10.000*




**LEGENDA:**

- AEROGENERATORE A PROGETTO (Parco Eolico "Camponuovo")
- PIAZZOLA DI MONTAGGIO, allo stato di cantiere prevista a progetto
- CAMPO BASE (Area di Cantiere)
- VIABILITA' STERRATA *ESISTENTE da adeguare rilevata*
- *ANDAMENTO VIABILITA' A PROGETTO INFRAPARCO*
- *ANDAMENTO VIABILITA' A PROGETTO EXTRAPARCO*
- *SEZIONE*

**NOTE GENERALI:**

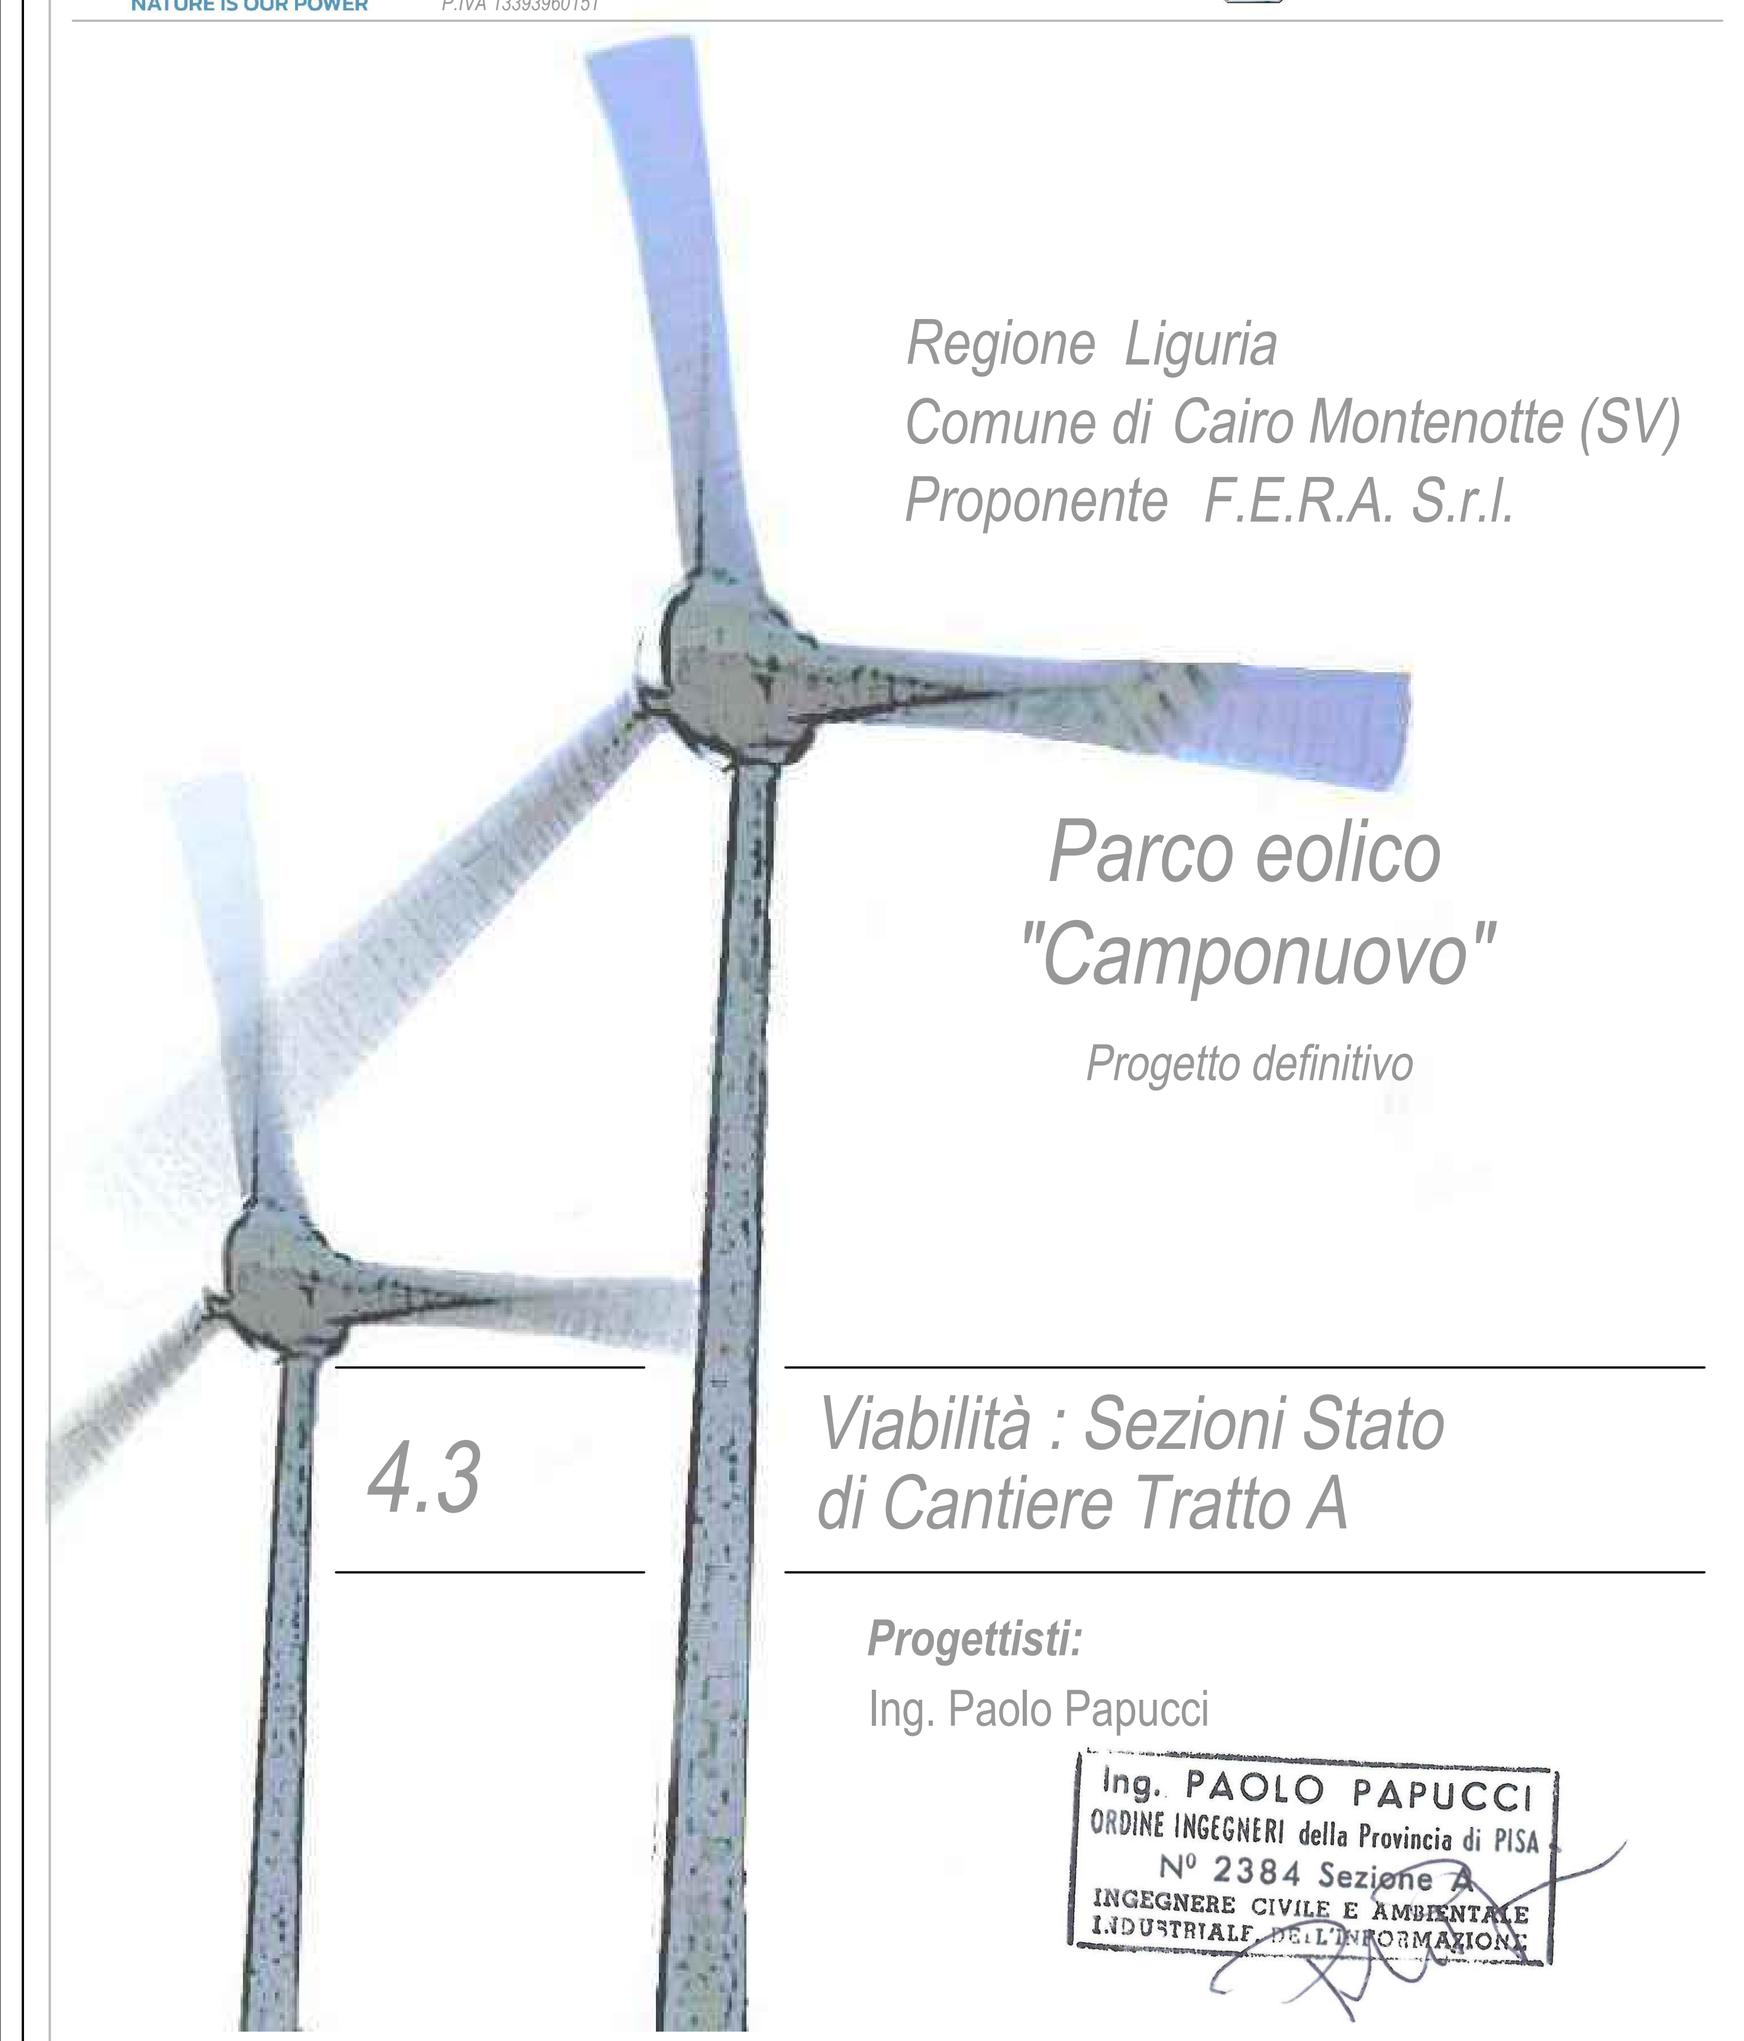
La presente tavola riporta alcune sezioni del percorso adeguato allo stato di cantiere, per lo stato di ripristino si rimanda alla tavola 4.6 _ Sezioni Tipologiche e Regimazione Idraulica

**ELABORATI COLLEGATI:**

- 1.1 Relazione Tecnica Descrittiva
- 1.3 Relazione Fotografica
- 1.4 Ubicazione e Vie di Accesso
- 1.6 Schede Ostacoli Verticali
- 4.1 Planimetria Area Impianto su CTR
- 4.2 Planimetria Area Impianto su Catastale
- 4.4 Viabilità Stato di Cantiere Tratto B
- 4.5 Viabilità Stato di Cantiere Tratto C
- 4.6 Sezioni Tipologiche e Regimazione Idraulica

FERA NATURE IS OUR POWER
*Fabbrica Energie Rinnovabili Alternative S.r.l.*
Piazza Cavour, 7 - 20121 Milano
T: +39 02 62690471 F: +39 02 32066804
info@ferasrl.it; www.ferasrl.it
P.IVA 13393960151

*Azienda con sistema di gestione qualità certificato UNI EN ISO 9001:2008 certificati n. 501008849 e 501008850*



*Regione Liguria*
*Comune di Cairo Montenotte (SV)*
*Proponente F.E.R.A. S.r.l.*

*Parco eolico "Camponuovo"*

*Progetto definitivo*

*4.3* — *Viabilità : Sezioni Stato di Cantiere Tratto A*

**Progettisti:**
Ing. Paolo Papucci

Ing. PAOLO PAPUCCI ORDINE INGEGNERI della Provincia di PISA N° 2384 Sezione A INGEGNERE CIVILE E AMBIENTALE INDUSTRIALE DELL'INFORMAZIONE

| Data | Rev. | Descrizione | Elaborato | Controllato | Approvato |
|---|---|---|---|---|---|
| | | | | | |
| 29/07/2024 | Rev A | Prima emissione | T.Demi | P. Papucci | G.Caroli |

**Comm.** 87 **Elaborato:** CMP-4.3-A_ Viabilità: Sezioni Stato di Cantiere Tratto A.dwg **Scala:** VARIE

E' vietata la riproduzione del presente documento, anche parziale, con qualsiasi mezzo, senza l'autorizzazione di F.E.R.A. S.r.l.