

Planimetria Piazzola AG 02 _ STATO DI FATTO

Scala 1 : 500

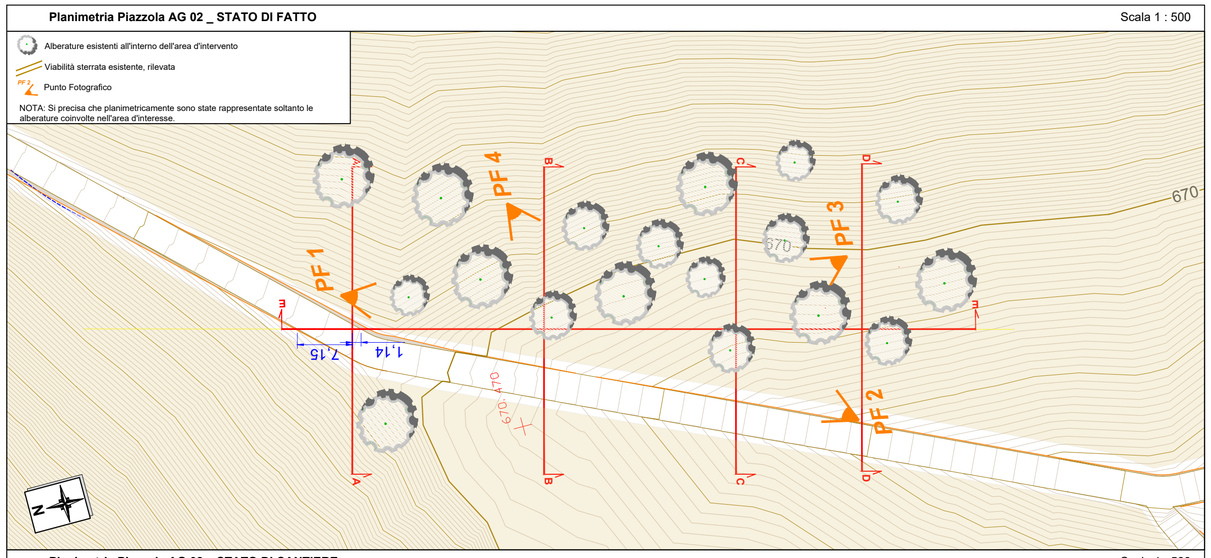


Planimetria Piazzola AG 02 _ STATO DI CANTIERE

Scala 1 : 500

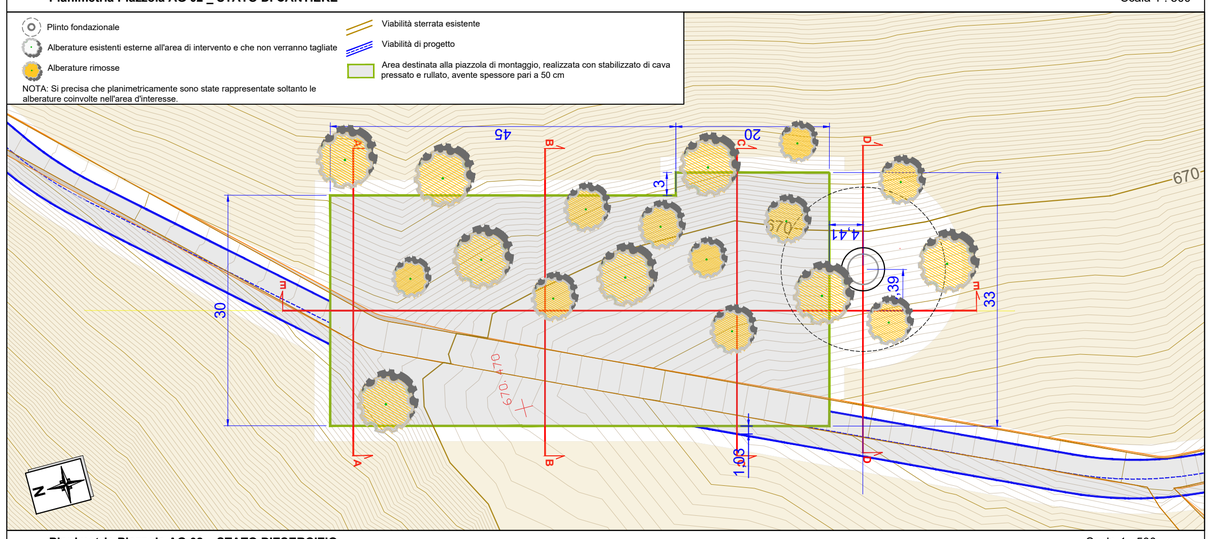


Planimetria Piazzola AG 02 _ STATO D'ESERCIZIO

Scala 1 : 500

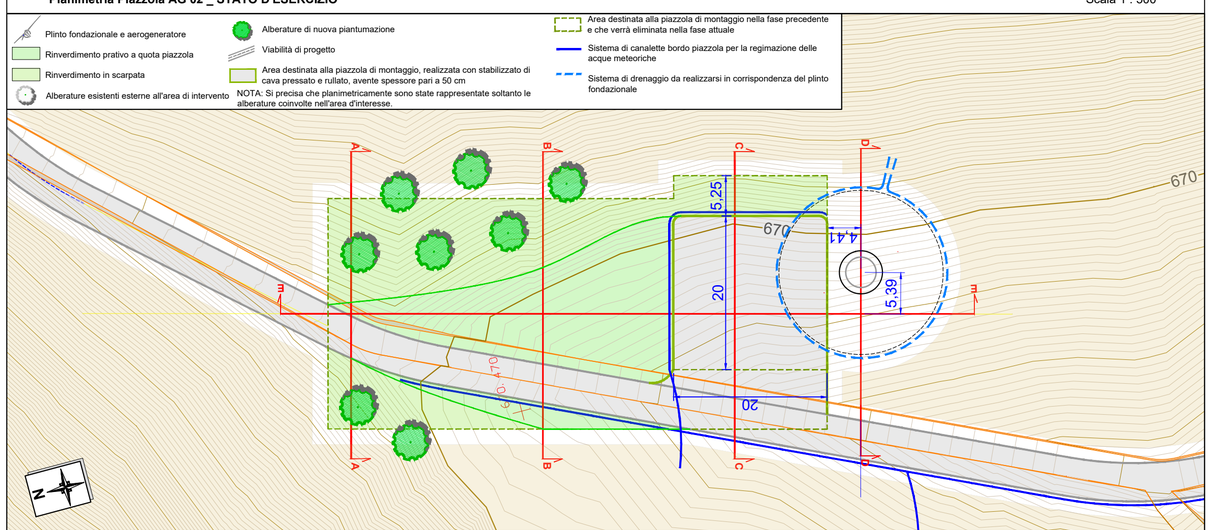

Planimetria Piazzola AG 02 _ STATO DI DISMISSIONE

Scala 1 : 500

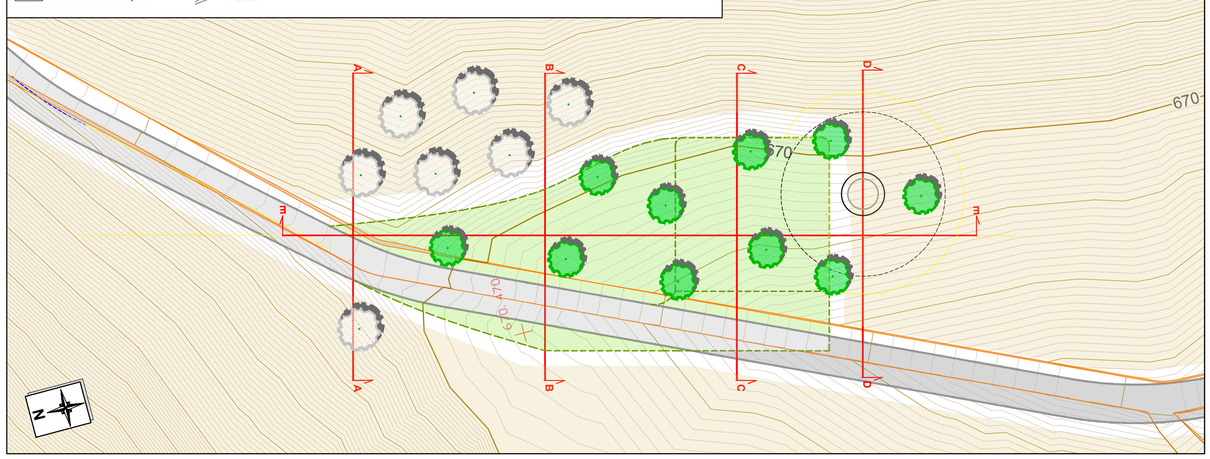

Punto Fotografico 1



Punto Fotografico 2



Punto Fotografico 3





Punto Fotografico 4



La piazzola è situata nella parte prossimale del crinale sud. Il terreno è pianeggiante per la maggior parte della superfice. Nell'area è rilevabile la tipologia vegetazionale di: Bosco ceduo misto (*Castanea sativa, Fagus silvatica*).


La cartografia regionale descrive la zona interessata dalla piazzola come ceduo misto, tipico del' habitat boschivo a latifoglie decidue; i sopralluoghi hanno confermato la presenza delle tipologie vegetazionali sopra elencate. La specie rilevata è tipica dell'habitat del rimboschimento antropico per l'utilizzo della biomassa disponibile.

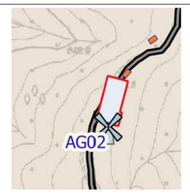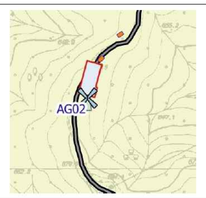Uso del suolo	Copertura forestale
	
	

Le alberature riportate nelle planimetria delle Piazzole di montaggio degli aerogeneratori nei vari stati (stato di fatto, di cantiere, di esercizio e stato di dismissione), sia in forma che in numero, sono meramente indicative e forniscono esclusivamente una rappresentazione grafica delle lavorazioni necessarie.


Planimetria Area Layout

Scala 1 : 10.000

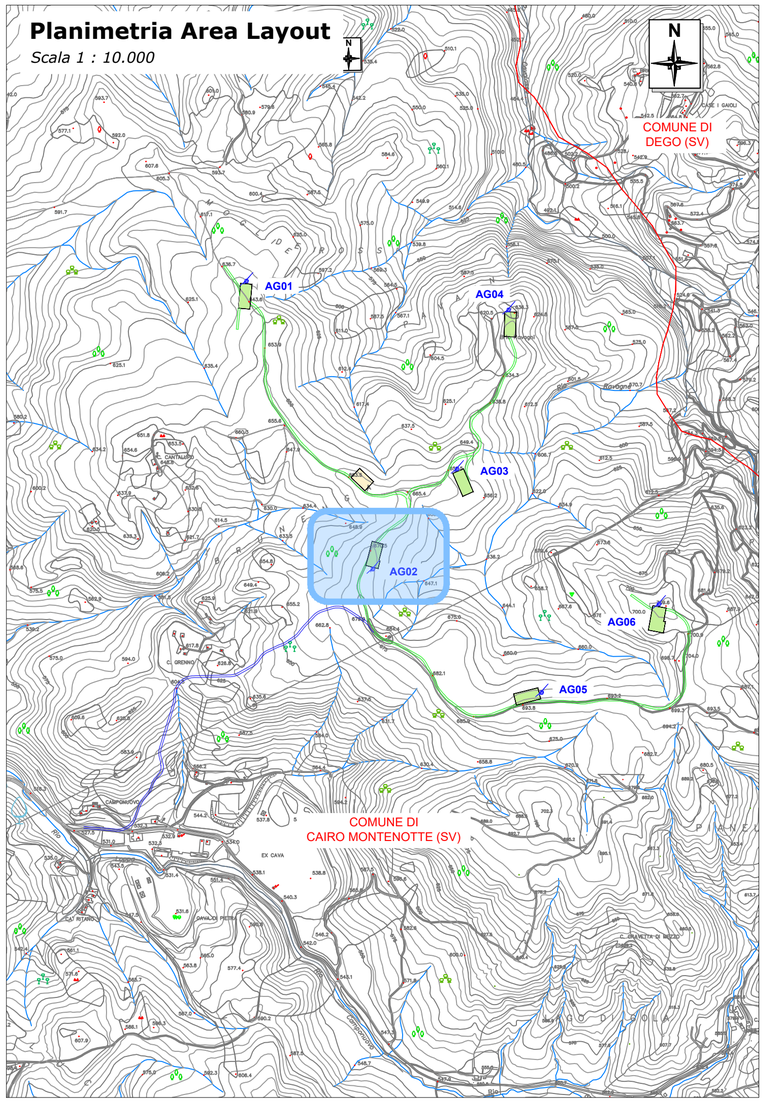

Fabbrica Energie Rinnovabili Alternative S.r.l.
Piazza Cavour, 7 - 20121 Milano
T: +39 02 62690471 F: +39 02 32066804
info@ferasrl.it; www.ferasrl.it
P.IVA 13393960151

Azienda con sistema di gestione qualità certificato UNI EN ISO 9001:2008 certificati n. 501008849 e 501008850

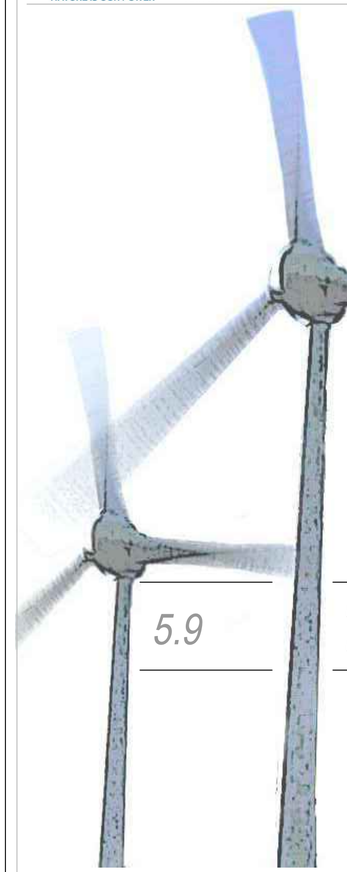

Regione Liguria
Comune di Cairo Montenotte (SV)
Proponente F.E.R.A. S.r.l.

Parco eolico "Camponuovo"

Progetto definitivo

5.9

Ripristini Vegetazionali Piazzola AG02

Progettisti:
Ing. Paolo Papucci

ing. PAOLO PAPUCCI
ORDINE INGEGNERI della Provincia di PISA
N° 2384 Sezione A
INGEGNERE CIVILE E AMBIENTALE
INDUSTRIALE DELL'INFORMAZIONE

Data	Rev.	Descrizione	Elaborato	Controllato	Approvato
29/07/2024	Rev A	Prima emissione	S. Biagi/M. Santomauro	P. Papucci	G. Caroli

Comm. 87 ***Elaborato:*** PCC-5.9A_Ripristini Vegetazionali Piazzola AG02.dwg ***Scala:*** Varie

E' vietata la riproduzione del presente documento, anche parziale, con qualsiasi mezzo, senza l'autorizzazione di F.E.R.A. S.r.l.