

Planimetria Piazzola AG 05 _ STATO DI FATTO

Scala 1 : 500

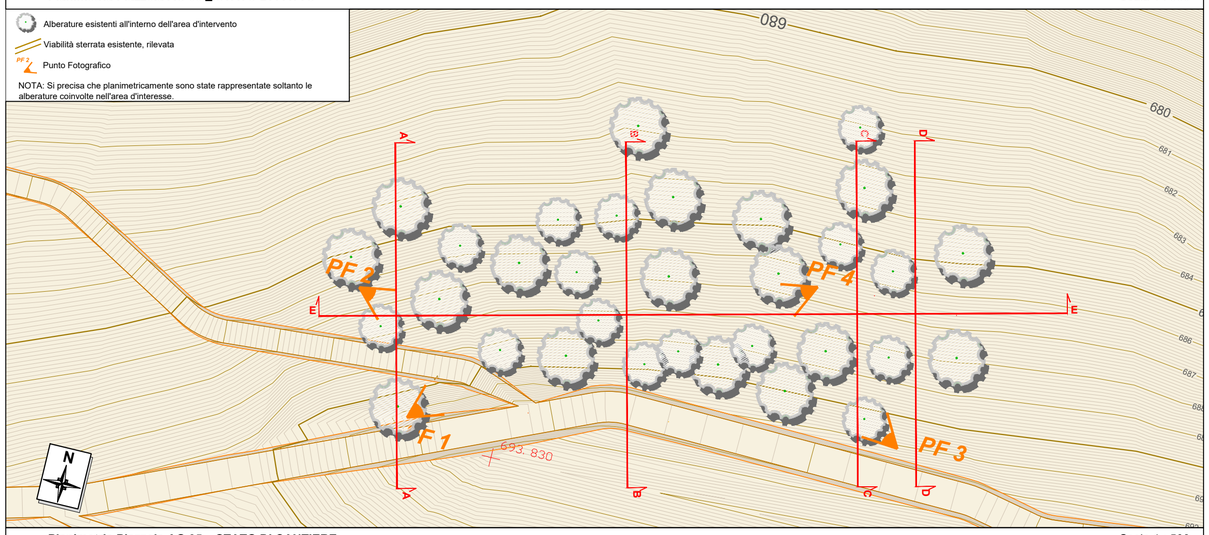


Planimetria Piazzola AG 05 _ STATO DI CANTIERE

Scala 1 : 500

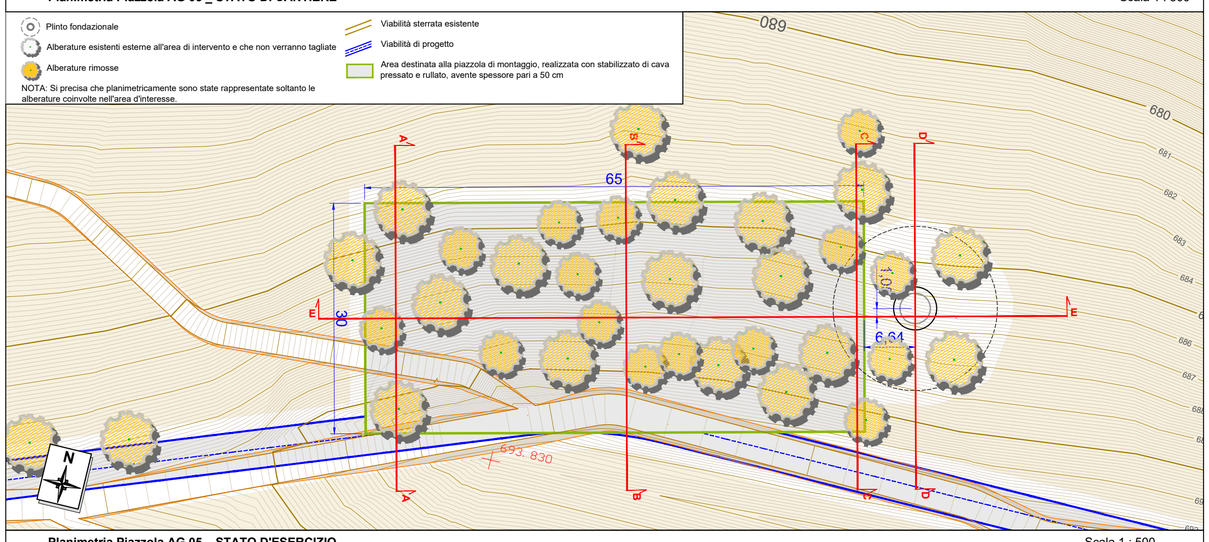


Planimetria Piazzola AG 05 _ STATO D'ESERCIZIO

Scala 1 : 500

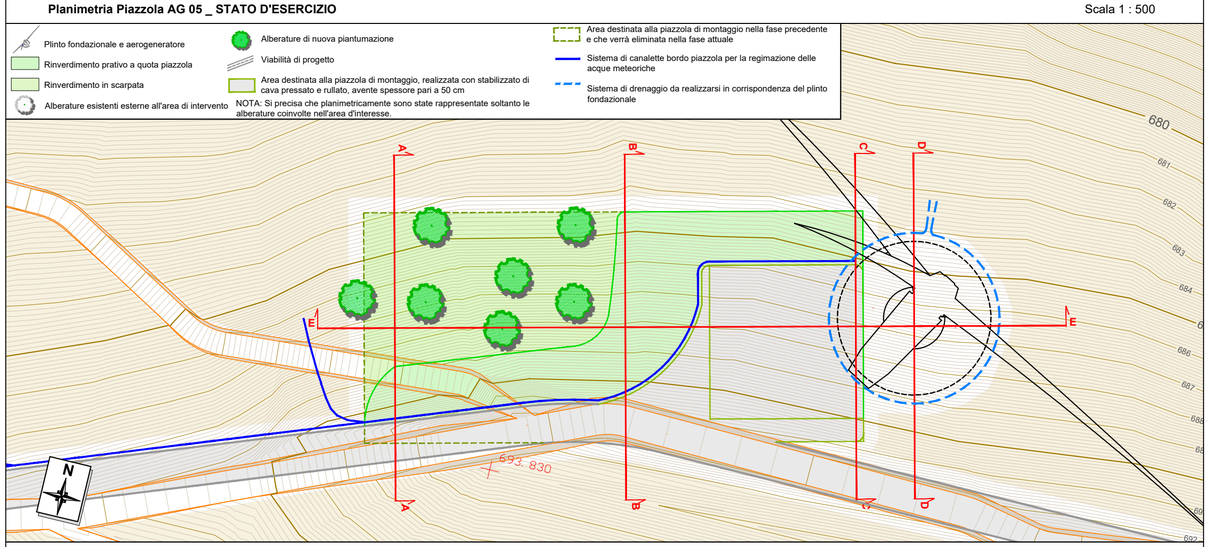

Planimetria Piazzola AG 05 _ STATO DI DISMISSIONE

Scala 1 : 500

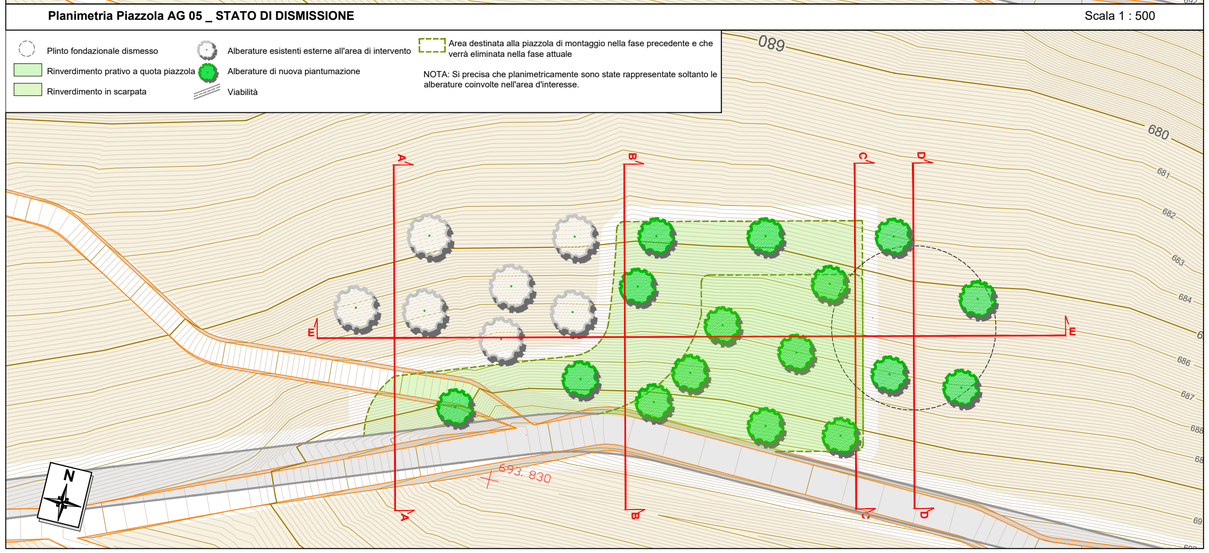

Punto Fotografico 1




Punto Fotografico 2



Punto Fotografico 3



Punto Fotografico 4

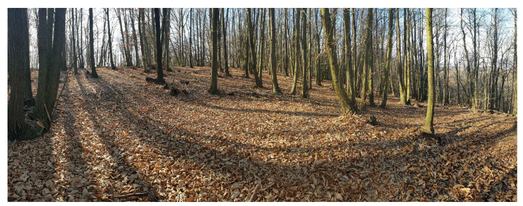

La piazzola è situata nella porzione più a sud del crinale sud est. Il terreno risulta pianeggiante per la maggior parte della superfice. Nell'area è rilevabile una sola tipologia vegetazionale di: Bosco ceduo misto a prevalenza Castagno (*Castanea sativa*).


La cartografica regionale descrive la zona interessata dalla piazzola come ceduo misto a prevalenza di Castagno, tipico del' habitat boschivo a latifoglie decidue; i sopralluoghi hanno confermato la presenza delle tipologie vegetazionali sopra elencate. La specie rilevata è tipica dell'habitat del rimboschimento antropico per l'utilizzo della biomassa disponibile. Solo una piccola parte dell'angolo sud ovest della piazzola è rientrante nella categoria arbusteto termofilo e mesofilo. Dai rilievi effettuati tuttavia, la superficie della piazzola risulta essere caratterizzata da bosco ceduo a prevalenza Castagno.

Uso del suolo	Copertura forestale
	
	

Le alberature riportate nelle planimetria delle Piazzole di montaggio degli aerogeneratori nei vari stati (stato di fatto, di cantiere, di esercizio e stato di dismissione), sia in forma che in numero, sono meramente indicative e forniscono esclusivamente una rappresentazione grafica delle lavorazioni necessarie.

Planimetria Area Layout


Scala 1 : 10.000

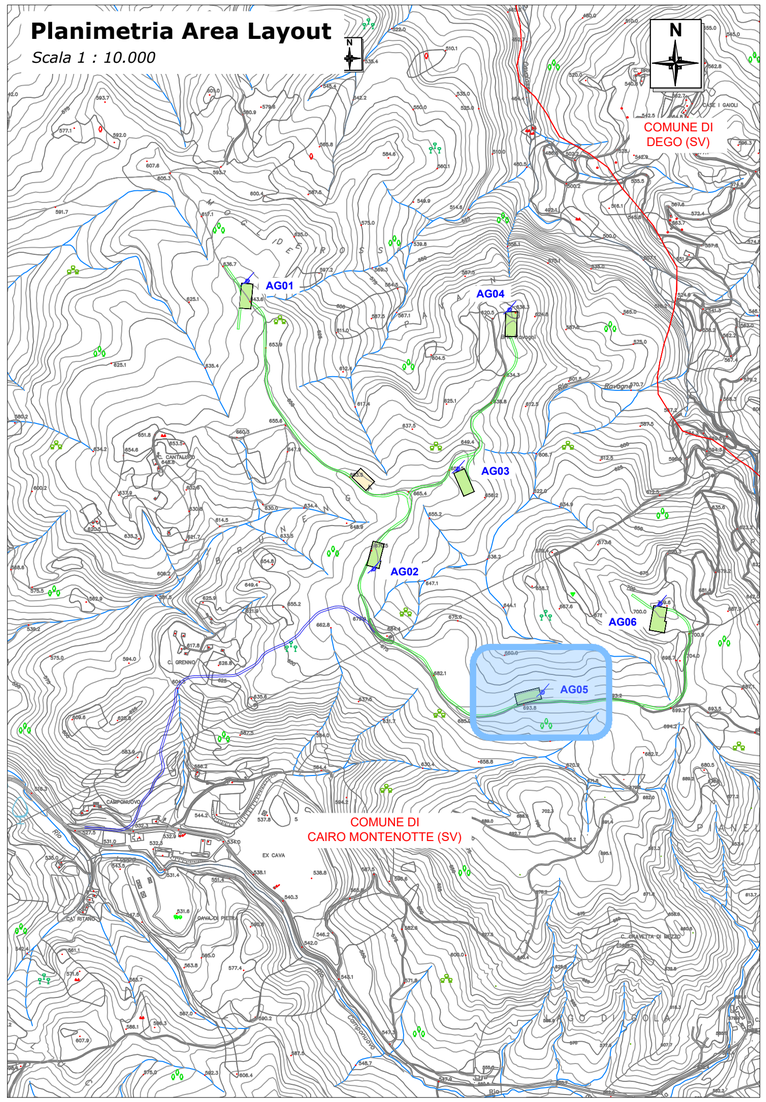

FERA NATURE IS OUR POWER

Fabbrica Energie Rinnovabili Alternative S.r.l.
Piazza Cavour, 7 - 20121 Milano
T: +39 02 62690471 F: +39 02 32066804
info@ferasrl.it; www.ferasrl.it
P.IVA 13393960151

Azienda con sistema di gestione qualità certificato UNI EN ISO 9001:2008 certificati n. 501008849 e 501008850

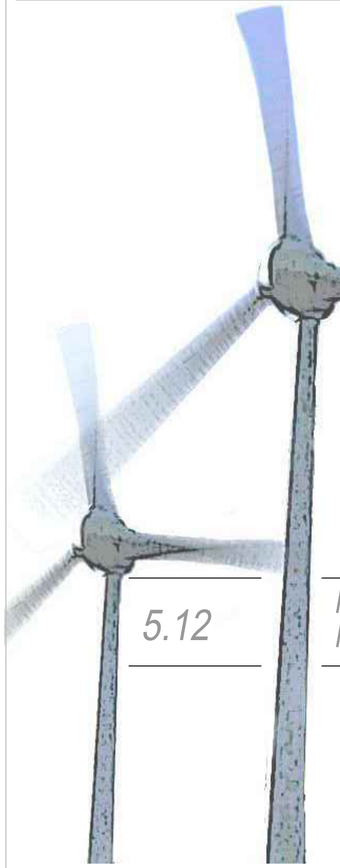

Regione Liguria
Comune di Cairo Montenotte (SV)
Proponente F.E.R.A. S.r.l.

Parco eolico "Camponuovo"

Progetto definitivo

5.12

Ripristini Vegetazionali Piazzola AG05

Progettisti:
Ing. Paolo Papucci

Ing. PAOLO PAPUCCI
ORDINE INGEGNERI della Provincia di PISA
N° 2384 Sezione A
INGEGNERE CIVILE E AMBIENTALE
INDUSTRIALE DELL'INFORMAZIONE

Data	*Rev.*	*Descrizione*	*Elaborato*	*Controllato*	*Approvato*
29/07/2024	Rev A	Prima emissione	S. Biagi/M. Santomauro	P. Papucci	G. Caroli

Comm. 87 ***Elaborato:*** PCC-5.12A_Ripristini Vegetazionali Piazzola AG05.dwg ***Scala:*** Varie

E' vietata la riproduzione del presente documento, anche parziale, con qualsiasi mezzo, senza l'autorizzazione di F.E.R.A. S.r.l.