
AREA INFRAPARCO E EXTRAPARCO
Scala 1 : 10.000

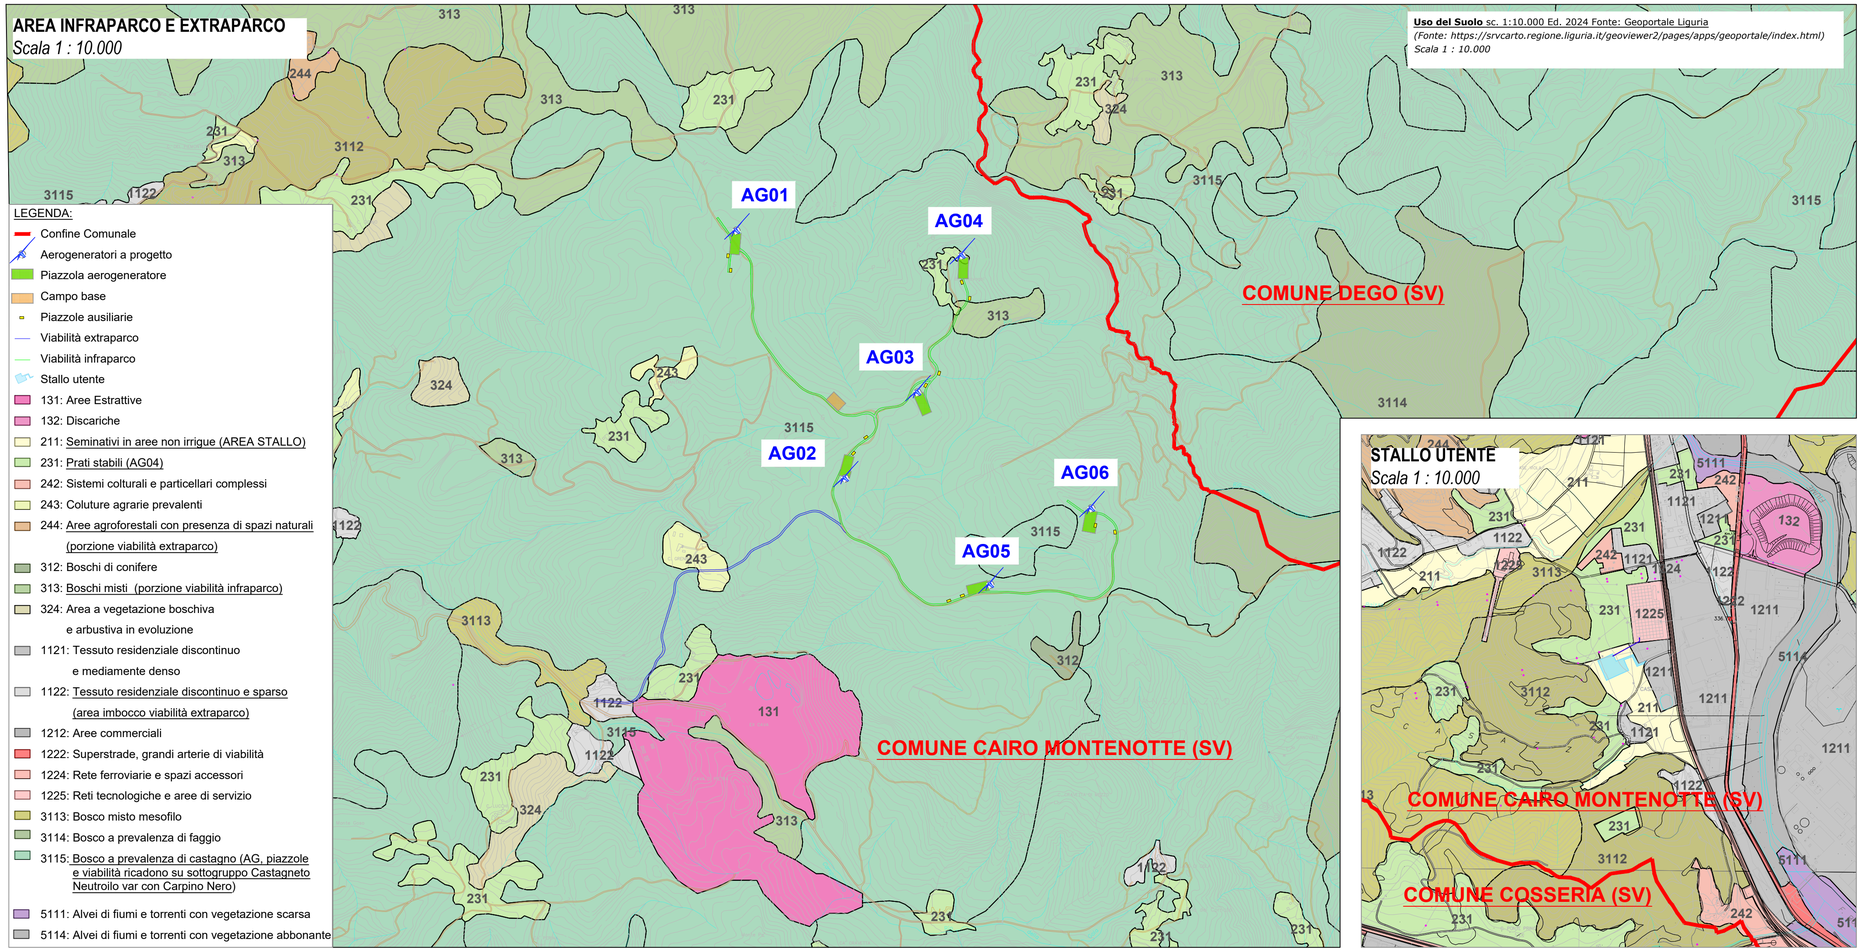

LEGENDA:
- Confine Comunale
- Aerogeneratori a progetto
- Piazzola aerogeneratore
- Campo base
- Piazzole ausiliarie
- Viabilità extraparco
- Viabilità infraparco
- Stallo utente
- 131: Aree Estrattive
- 132: Discariche
- 211: Seminativi in aree non irrigue (AREA STALLO)
- 231: Prati stabili (AG04)
- 242: Sistemi colturali e particellari complessi
- 243: Coluture agrarie prevalenti
- 244: Aree agroforestali con presenza di spazi naturali (porzione viabilità extraparco)
- 312: Boschi di conifere
- 313: Boschi misti (porzione viabilità infraparco)
- 324: Area a vegetazione boschiva e arbustiva in evoluzione
- 1121: Tessuto residenziale discontinuo e mediamente denso
- 1122: Tessuto residenziale discontinuo e sparso (area imbocco viabilità extraparco)
- 1212: Aree commerciali
- 1222: Superstrade, grandi arterie di viabilità
- 1224: Rete ferroviarie e spazi accessori
- 1225: Reti tecnologiche e aree di servizio
- 3113: Bosco misto mesofilo
- 3114: Bosco a prevalenza di faggio
- 3115: Bosco a prevalenza di castagno (AG, piazzole e viabilità ricadono su sottogruppo Castagneto Neutroilo var con Carpino Nero)
- 5111: Alvei di fiumi e torrenti con vegetazione scarsa
- 5114: Alvei di fiumi e torrenti con vegetazione abbonante

Uso del Suolo sc. 1:10.000 Ed. 2024 Fonte: Geoportale Liguria
(Fonte: https://srvcarto.regione.liguria.it/geoviewer2/pages/apps/geoportale/index.html)
Scala 1 : 10.000

STALLO UTENTE
Scala 1 : 10.000

Ai fini dell'applicazione degli articoli 35-39 ed il 47 e 47bis della L.R 4/1999 (Norme in materia di foreste e di assetto idrogeologico) e degli articoli 6 e da 39 a 42 del Regolamento delle prescrizioni di massima e di polizia forestale della Regione Liguria n.1/1999, si è proceduto a calcolare la superficie a bosco che sarà trasformata a seguito delle opere a progetto. Per la definizione di bosco si è considerato l'articolo 2 della L.R. 4/1999

Area di Impianto	Superficie di Bosco da trasformare (mq)
VIABILITA'	38.460
PIAZZOLE DI MONTAGGIO E FONDAZIONI	23.817
PIAZZOLE AUSILIARIE E CAMPO BASE	1.281
STALLO UTENTE	0.000
TOTALE	63.558

NOTA Il calcolo riportato in Tabella è estremamente cautelativo in quanto: per la viabilità è stata considerata una fascia aggiuntiva di 2,5m per lato dal ciglio stradale, per le piazzole di montaggio e le fondazioni è stato considerato un offset aggiuntivo di 5m dai limiti, e per le piazzole ausiliarie un offset di 2,5m.

Inoltre, dalla consultazione della Carta dell'Uso del suolo su CTR, emerge che: una parte del tracciato stradale esistente non è riportato; e la parte di tracciato stradale esistente riportato ricade in Area boscata. Dal momento che la viabilità a progetto segue il tracciato stradale esistente è evidente che in queste aree non sono previsti interventi che coinvolgano il bosco. Si riporta la valutazione tenente conto della viabilità accatastata:

Area di Impianto	Superficie di Bosco da trasformare (mq)
VIABILITA'	32.404
PIAZZOLE DI MONTAGGIO E FONDAZIONI	23.305
PIAZZOLE AUSILIARIE E CAMPO BASE	1.257
STALLO UTENTE	0.000
TOTALE	56.966

Secondo la Carta dell'Uso del suolo su CTR in totale le opere a progetto determineranno superfici di trasformazione del bosco pari a 63.558,00 mq.

L'art 47 bis della Legge Regionale 4/1999 impone che per una trasformazione del bosco che si estenda per una superficie superiore a 500 mq vi è obbligo di compensazione, da attuare tramite specifici interventi a cura e spese del destinatario dell'autorizzazione.

Il rilascio dell'autorizzazione è subordinato al versamento a favore della Regione di un importo in denaro, calcolato in base ai criteri definiti dalla giunta regionale (comma 5). Tale importo sarà da destinare alla realizzazione di interventi di riequilibrio idrogeologico delle aree geografiche più sensibili, alla realizzazione di interventi di salvaguardia e miglioramento dei boschi esistenti, al rimboschimento di aree prive di copertura vegetale per incendi o altre cause, oltre che alla realizzazione di siepi arborea/arbustive e nuove alberature nelle aree urbane.

Il proponente dichiara di non avere disponibilità di terreni nudi da destinare a rimboschimento compensativo, pertanto non ha predisposto idoneo progetto di rimboschimento e firma di progettista abilitato.

Piazzola AG01
Ortofoto scala 1:1000



Piazzola AG02




Piazzola AG03




Area Stallo Utente
Ortofoto
scala 1:1000




Piazzola AG04
Ortofoto scala 1:1000

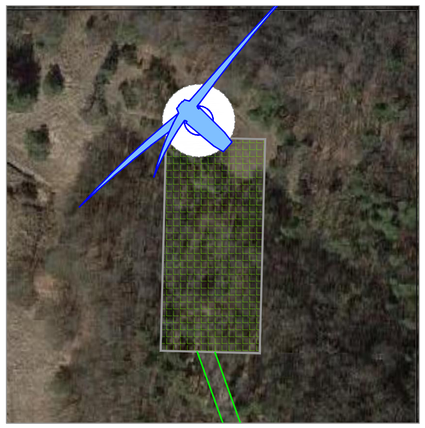

Piazzola AG05

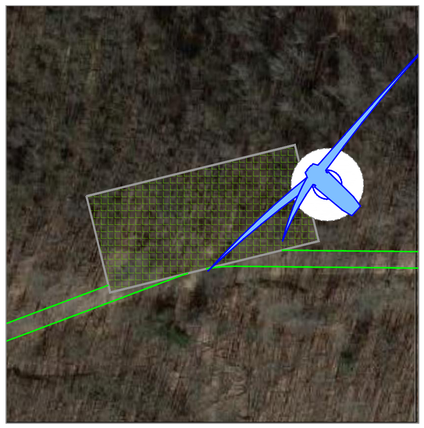

Piazzola AG06

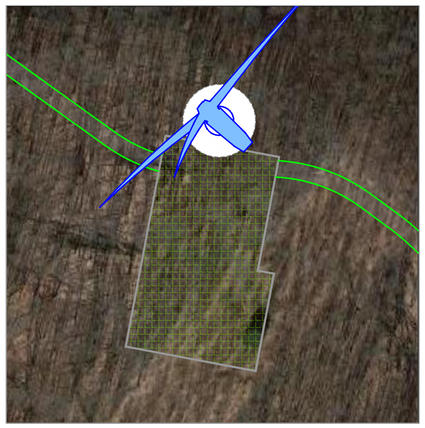

FERA NATURE IS OUR POWER

Fabbrica Energie Rinnovabili Alternative S.r.l.
Piazza Cavour, 7 - 20121 Milano
T. +39 02 62890471 F. +39 02 32066804
info@ferasrl.it www.ferasrl.it
P.IVA 13393960151

TÜV SÜD ISO 9001

Azienda con sistema di gestione qualità certificato UNI EN ISO 9001:2008 certificati n. 501008849 e 501008850

Regione Liguria
Comune di Cairo Montenotte (SV)
Proponente F.E.R.A. S.r.l.

Parco eolico "Camponuovo"

Progetto definitivo

5.14

Carta Uso e Copertura del Suolo

Progettisti:
Ing. Paolo Papucci

ing. PAOLO PAPUCCI
ORDINE INGEGNERI della Provincia di PISA
N° 2384 Sezione A
INGEGNERE CIVILE E AMBIENTALE
INDUSTRIALE DELL'INFORMAZIONE

Data	Rev.	Descrizione	Elaborato	Controllato	Approvato
29/07/2024	Rev A	Prima emissione	M. Santomauro/S. Biagi	P. Papucci	G.Caroli

Comm. 87 ***Elaborato:*** CMP-5.14A_Carta Uso e Copertura del Suolo.dwg ***Scala:*** Varie

E' vietata la riproduzione del presente documento, anche parziale, con qualsiasi mezzo, senza l'autorizzazione di F.E.R.A. S.r.l.