
Inquadramento su CTR

Scala 1 : 5.000

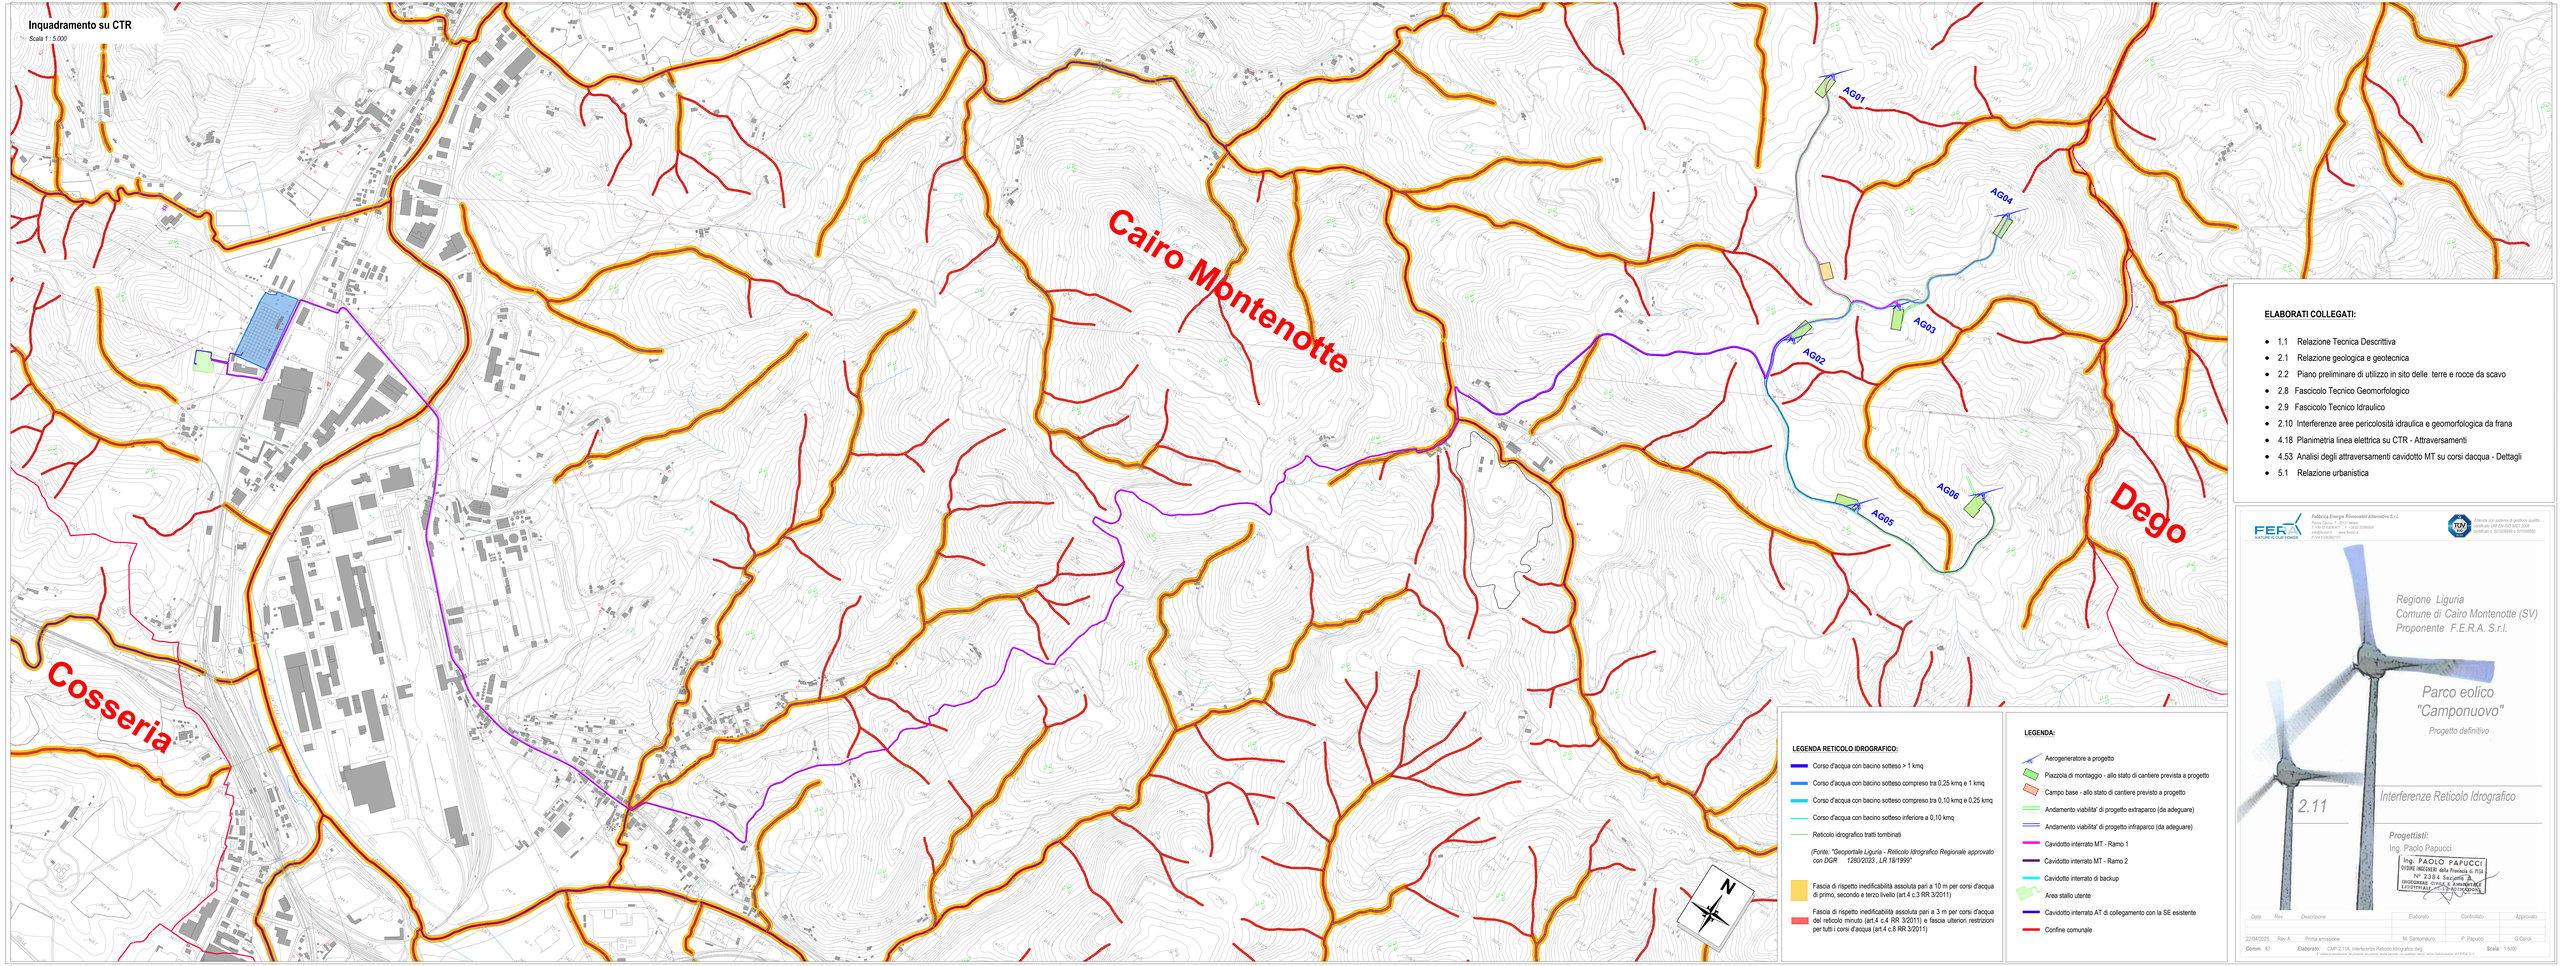

LEGENDA RETICOLO IDROGRAFICO:

- Corso d'acqua con bacino sotteso > 1 kmq
- Corso d'acqua con bacino sotteso compreso tra 0,25 kmq e 1 kmq
- Corso d'acqua con bacino sotteso compreso tra 0,10 kmq e 0,25 kmq
- Corso d'acqua con bacino sotteso inferiore a 0,10 kmq
- Reticolo idrografico tratti tombinati

(Fonte: "Geoportale Liguria - Reticolo Idrografico Regionale approvato con DGR 1280/2023 , LR 18/1999"

- Fascia di rispetto inedificabilità assoluta pari a 10 m per corsi d'acqua di primo, secondo e terzo livello (art.4 c.3 RR 3/2011)
- Fascia di rispetto inedificabilità assoluta pari a 3 m per corsi d'acqua del reticolo minuto (art.4 c.4 RR 3/2011) e fascia ulteriori restrizioni per tutti i corsi d'acqua (art.4 c.8 RR 3/2011)

LEGENDA:

- Aerogeneratore a progetto
- Piazzola di montaggio - allo stato di cantiere prevista a progetto
- Campo base - allo stato di cantiere previsto a progetto
- Andamento viabilita' di progetto extraparco (da adeguare)
- Andamento viabilita' di progetto intraparco (da adeguare)
- Cavidotto interrato MT - Ramo 1
- Cavidotto interrato MT - Ramo 2
- Cavidotto interrato di backup
- Area stallo utente
- Cavidotto interrato AT di collegamento con la SE esistente
- Confine comunale

ELABORATI COLLEGATI:

- 1.1 Relazione Tecnica Descrittiva
- 2.1 Relazione geologica e geotecnica
- 2.2 Piano preliminare di utilizzo in sito delle terre e rocce da scavo
- 2.8 Fascicolo Tecnico Geomorfologico
- 2.9 Fascicolo Tecnico Idraulico
- 2.10 Interferenze aree pericolosità idraulica e geomorfologica da frana
- 4.18 Planimetria linea elettrica su CTR - Attraversamenti
- 4.53 Analisi degli attraversamenti cavidotto MT su corsi dacqua - Dettagli
- 5.1 Relazione urbanistica

FERA
Fabbrica Energie Rinnovabili Alternative S.r.l.
Piazza Cavour, 7 - 20121 Milano
T +39 02 0295911 - F +39 02 29506631
info@fera.it www.fera.it
P.IVA 11555250967

Azienda con sistema di gestione qualità certificato UNI EN ISO 9001:2008
Certificato n. 50100864/0 e 50100855/0

Regione Liguria
Comune di Cairo Montenotte (SV)
Proponente F.E.R.A. S.r.l.

Parco eolico "Camponuovo"

Progetto definitivo

2.11

Interferenze Reticolo Idrografico

Progettisti:
Ing. Paolo Papucci
Ing. PAOLO PAPUCCI
Sezione Ingegneri della Provincia di Pisa
N° 2284 Settore A
Ingegneria civile e ambientale
Architettura

Data	Rev.	Descrizione	Elaborato	Controllato	Approvato
22/04/2025	Rev A	Prima emissione	M. Santomauro	P. Papucci	G.Caroli

Comm. 87 *Elaborato:* CMP-2.11A_Interferenze Reticolo Idrografico.dwg *Scala:* 1:5000

Il usabile la distribuzione del presente documento, anche parziale, con qualsiasi mezzo, senza l'autorizzazione di F.E.R.A. S.r.l.