

TRATTO DE


Scala 1 : 200

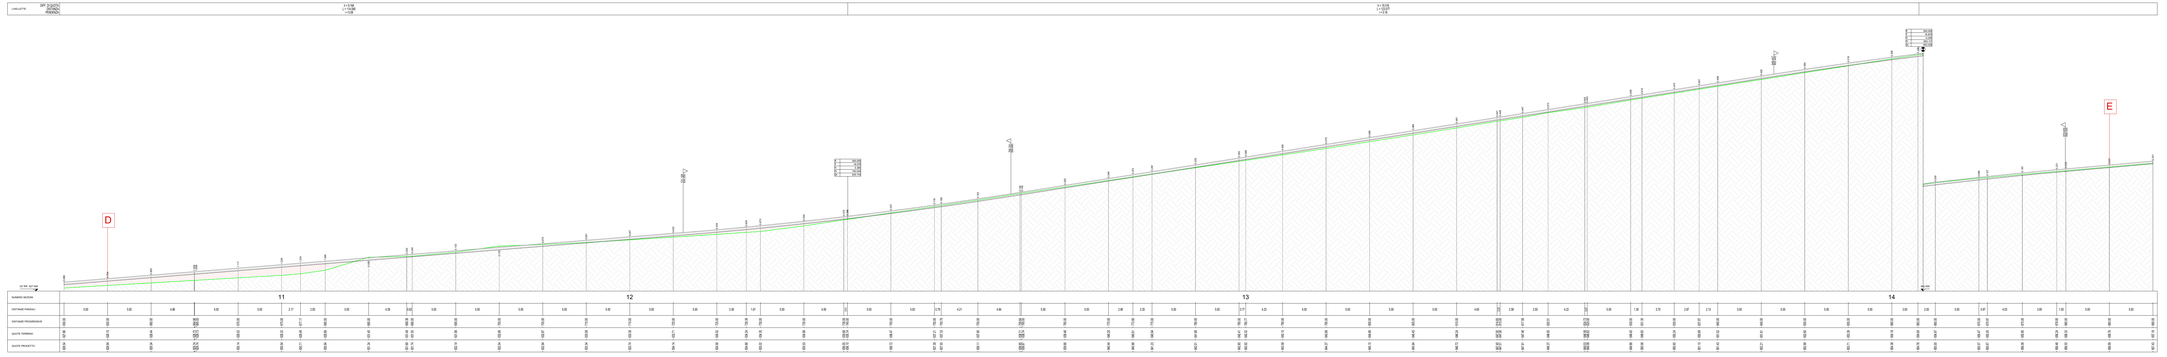

TRATTO EF

Scala 1 : 200

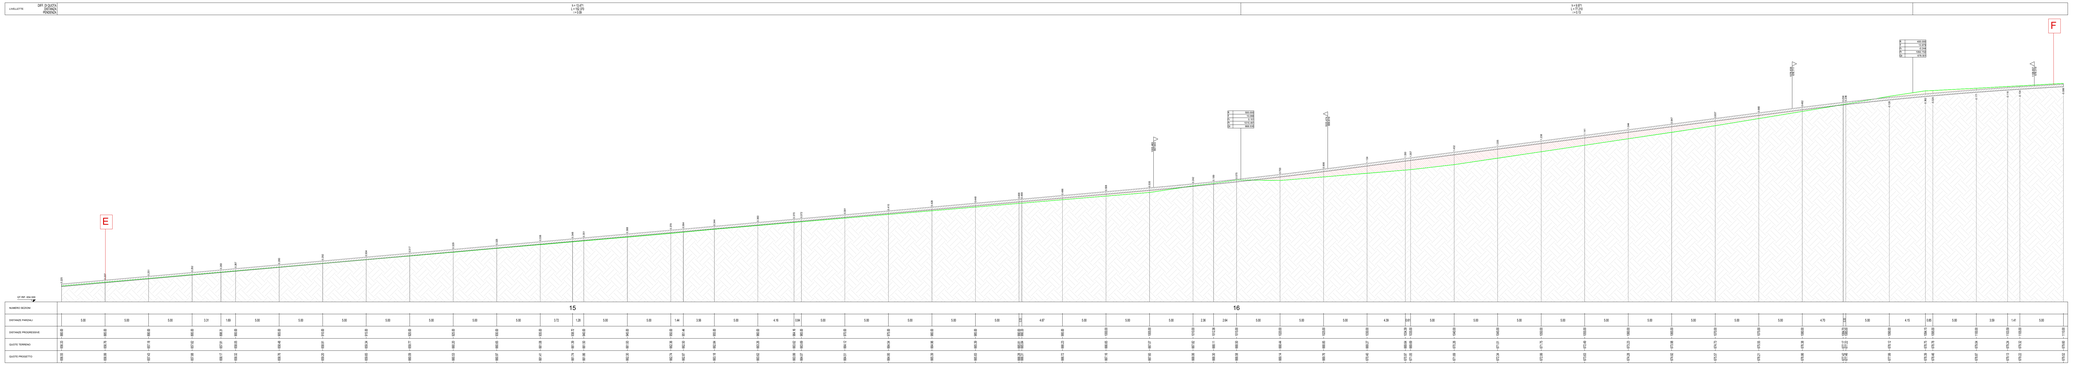

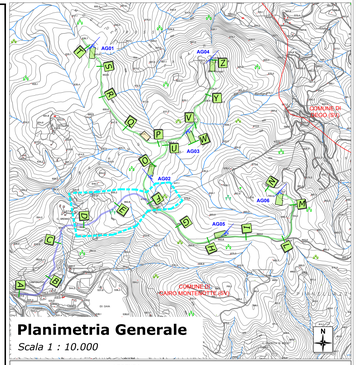

Planimetria Generale

Scala 1 : 10.000

LEGENDA

- Andamento plancaltimetrico della viabilità esistente
- Cassonetto in stabilizzato di cava pressato e rullato, spessore 30 cm - Viabilità di progetto
- Intervento di riporto
- Intervento di scavo/asportazione materiale

Bearing capacity	
Maximum axle load	12 t
Bearing capacity	200kN/m²
Deformation modulus	
Bulk modulus	E_{vd} > 50 MPa
Ratio E_{vd}/E_{vi}	< 3

NOTA:
I valori in elevazione riportati lungo il cassonetto rappresentano la differenza di quota tra la quota del terreno allo stato attuale e la quota dello strato di usura del cassonetto.

FERA
FUTURE IS OUR POWER

Fabbrica Energie Rinnovabili Alternative S.r.l.
Piazza Grande, 7 - 20121 Milano
T +39 02 5396471 F +39 02 5396804
www.fera.it - pec fera@pec.it
P.IVA 10006611004

Azienda con sistema di gestione qualità certificato UNI EN ISO 9001:2008
certificato n. 50100809 e 50100850

Regione Liguria
Comune di Cairo Montenotte (SV)
Proponente F.E.R.A. S.r.l.

Parco eolico "Camponuovo"

Progetto definitivo

Profilo Altimetrico Viabilità Tratto DE / EF

4.23

Progettisti:
Ing. Paolo Papucci

Ing. PAOLO PAPUCCI
CIVILE INGEGNERE della Provincia di PISA
N° 2384 Sezione A
INGEGNERIA CIVILE E AMBIENTALE
ARCHITETTURA - PIANIFICAZIONE

Data	Rev.	Descrizione	Elaborato	Controllato	Approvato
22/04/2025	Rev A	Prima emissione	T.Demi	P. Papucci	G.Cerioli

Comm. 87 **Elaborato:** CMP-4.23A_Profilo Altimetrico Viabilità Tratto DE / EF.dwg **Scala:** VARIE

A norma di legislazione del presente documento vietata qualsiasi (anche parziale) non autorizzata copia, anche fotostatica (art.2 C.C. R.D. 12/41)