

TRATTO TS

Scala 1 : 200

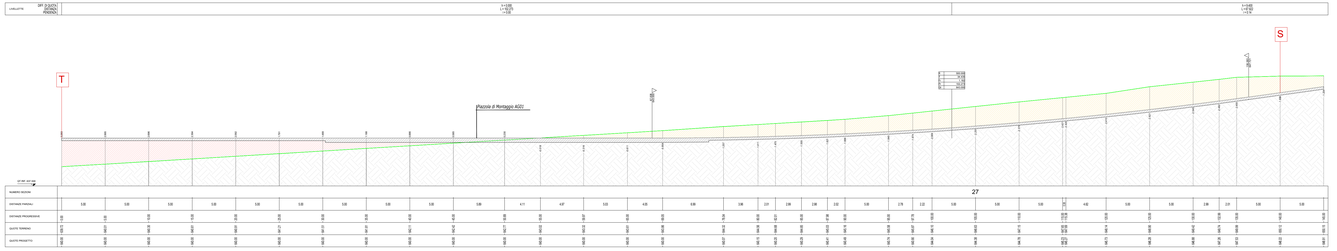


TRATTO SR


Scala 1 : 200

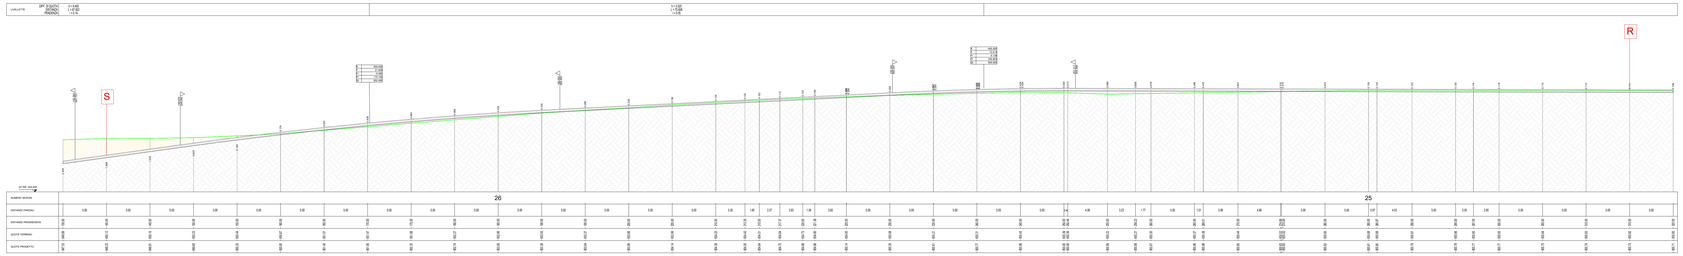

TRATTO RQ

Scala 1 : 200

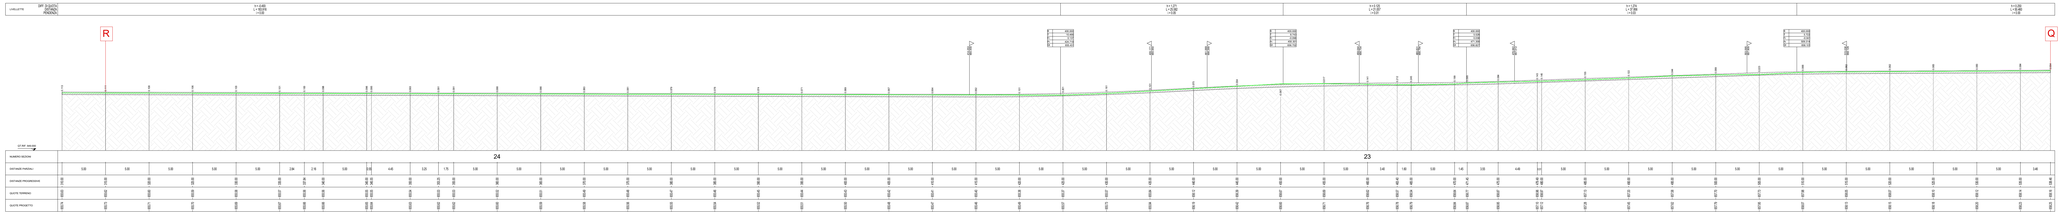

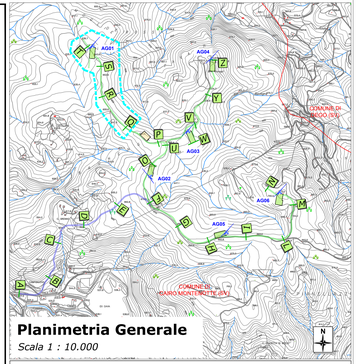

Planimetria Generale

Scala 1 : 10.000

LEGENDA

Andamento planoaltimetrico della viabilità esistente

Cassonetto in stabilizzato di cava pressato e rullato, spessore 30 cm - Viabilità di progetto

Intervento di riporto

Intervento di scavo/asportazione materiale

Bearing capacity	
Maximum axle load	12 t
Bearing capacity	200kN/m²
Deformation modulus	
Bulk modulus	E_{vd} > 50 MPa
Ratio E_{vd}/E_{vi}	< 3

NOTA:
I valori in elevazione riportati lungo il cassonetto rappresentano la differenza di quota tra la quota del terreno allo stato attuale e la quota dello strato di usura del cassonetto.

FERA
FUTURE IS OUR POWER

Fabbrica Energie Rinnovabili Alternative S.r.l.
Piazza Grande, 7 - 20121 Milano
T +39 02 5390471 F +39 02 5390834
www.fera.it - pec fera.srl@legalmail.it
P.IVA 10328671004

TÜV Italia
Azienda con sistema di gestione qualità certificato UNI EN ISO 9001:2008
certificato n. 50100006894 e 50100855

Regione Liguria
Comune di Cairo Montenotte (SV)
Proponente F.E.R.A. S.r.l.

Parco eolico "Camponuovo"

Progetto definitivo

4.24

Profilo Altimetrico Viabilità Tratto TS / SR / RQ

Progettisti:
Ing. Paolo Papucci

Ing. PAOLO PAPUCCI
ORDINE INGEGNERI della Provincia di PISA
N° 2304 Sezione A
SPECIALITÀ: CIVILE E AMBIENTALE

Data	Rev.	Descrizione	Elaborato	Controllato	Approvato
22/04/2025	Rev A	Prima emissione	T.Demi	P. Papucci	G.Cerioli

Comm. 87 **Elaborato:** CMP-4.24A_Profilo Altimetrico Viabilità Tratto TS / SR/ RQ.dwg **Scala:** VARIE

© Tutte le tavolette del presente documento sono parte integrante del progetto definitivo e non possono essere utilizzate separatamente senza autorizzazione