

TRATTO FG

Scala 1 : 200

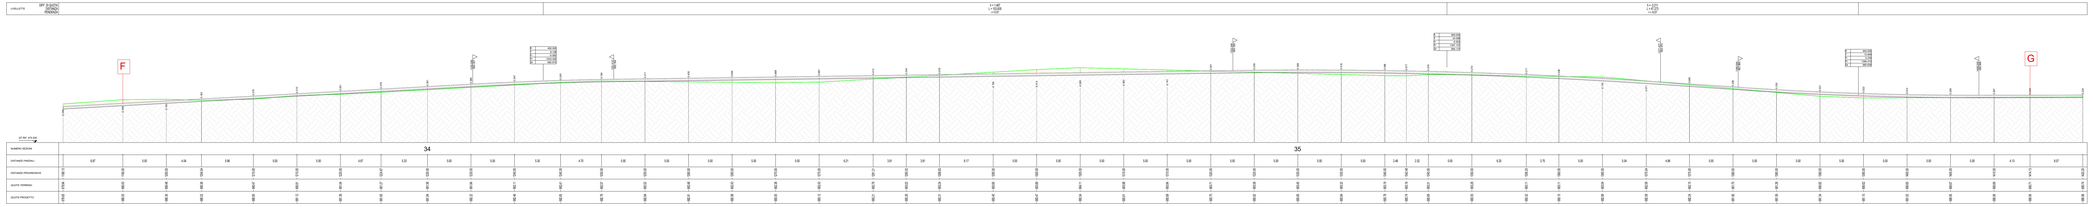


TRATTO GH


Scala 1 : 200

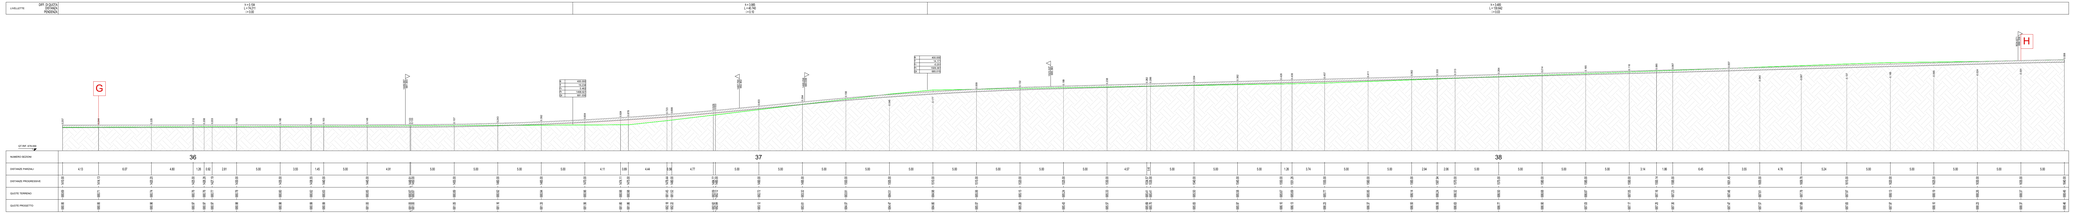

TRATTO HI

Scala 1 : 200

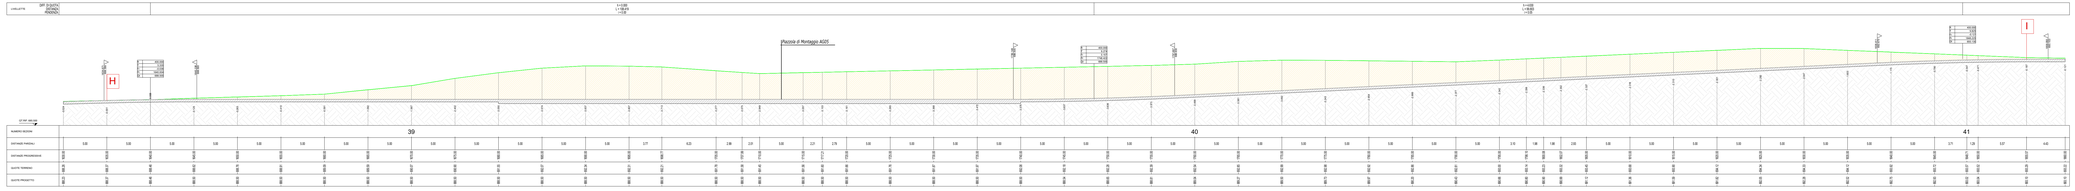

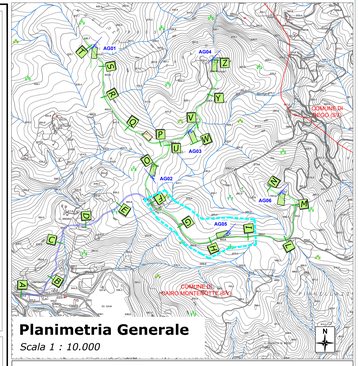

Planimetria Generale

Scala 1 : 10.000

LEGENDA

- Andamento planoaltimetrico della viabilità esistente
- Cassonetto in stabilizzato di cava pressato e rullato, spessore 30 cm - Viabilità di progetto
- Intervento di riporto
- Intervento di scavo/asportazione materiale

Bearing capacity	
Maximum axle load	12 t
Bearing capacity	200kN/m²
Deformation modulus	
Bulk modulus	E_{vd} > 50 MPa
Ratio E_{v2}/E_{v1}	< 3

NOTA:
I valori in elevazione riportati lungo il cassonetto rappresentano la differenza di quota tra la quota del terreno allo stato attuale e la quota dello strato di usura del cassonetto.

FERA
FUTURE IN SUN POWER

Fabbrica Energie Rinnovabili Alternative S.r.l.
Piazza Grande, 7 - 20121 Milano
T +39 02 5356971 F +39 02 5356934
www.fera.it - fera@legalmail.it
P.IVA 10936610961

Azienda con sistema di gestione qualità certificato UNI EN ISO 9001:2008
certificato n. 50100005569 e 50100005570

Regione Liguria
Comune di Cairo Montenotte (SV)
Proponente F.E.R.A. S.r.l.

Parco eolico "Camponuovo"

Progetto definitivo

4.26

Profilo Altimetrico Viabilità Tratto FG / GH / HI

Progettisti:
Ing. Paolo Papucci

Ing. PAOLO PAPUCCI
ORDINE INGEGNERI della Provincia di PISA
N° 2304 Sezione A
SETTORI: a) CIVILE E AMBIENTALE

Data	Rev.	Descrizione	Elaborato	Controllato	Approvato
22/04/2025	Rev A	Prima emissione	T.Demi	P. Papucci	G.Ceroli

Comm. 87 **Elaborato:** CMP-4.26A_Profilo Altimetrico Viabilità Tratto FG / GH / HI.dwg **Scala:** VARIE

Il cedente la titolarità del presente documento, anche parziale, con qualsiasi mezzo, lascia fedele copia di sè presso il suo archivio