

Stato Attuale

Scala 1 : 500

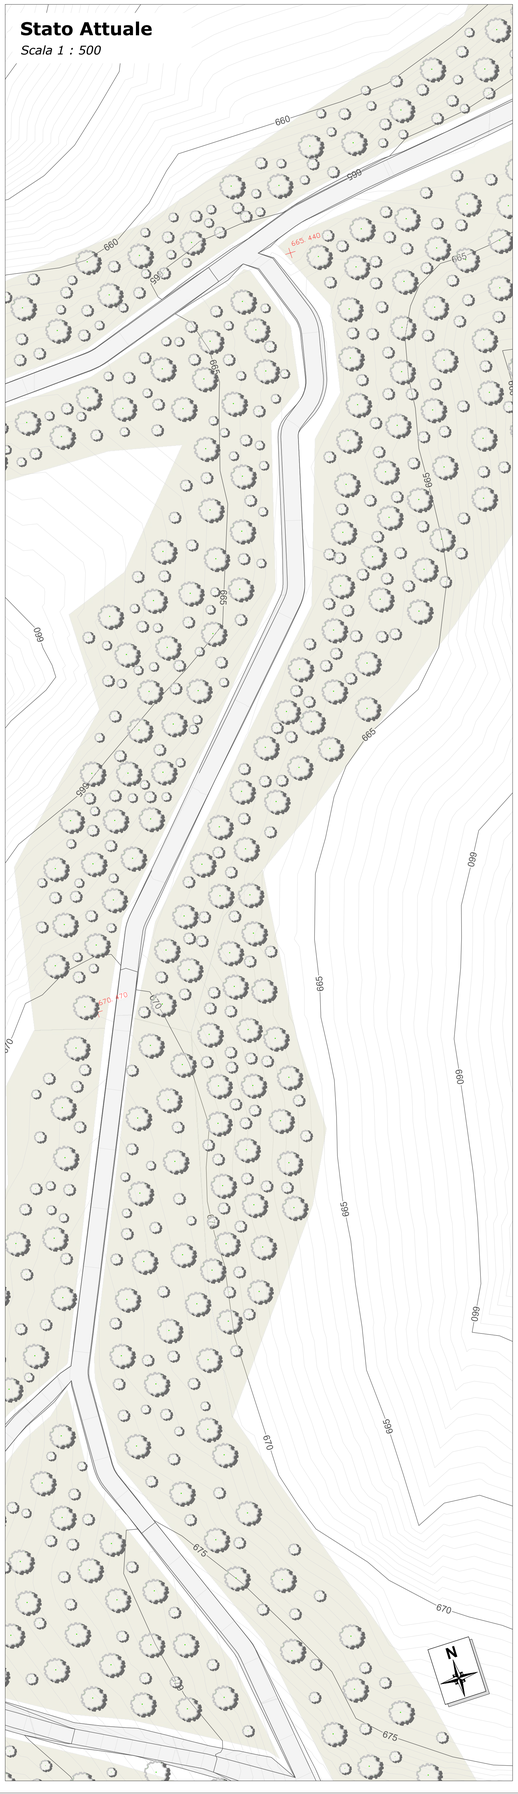

Stato di Cantiere

Scala 1 : 500

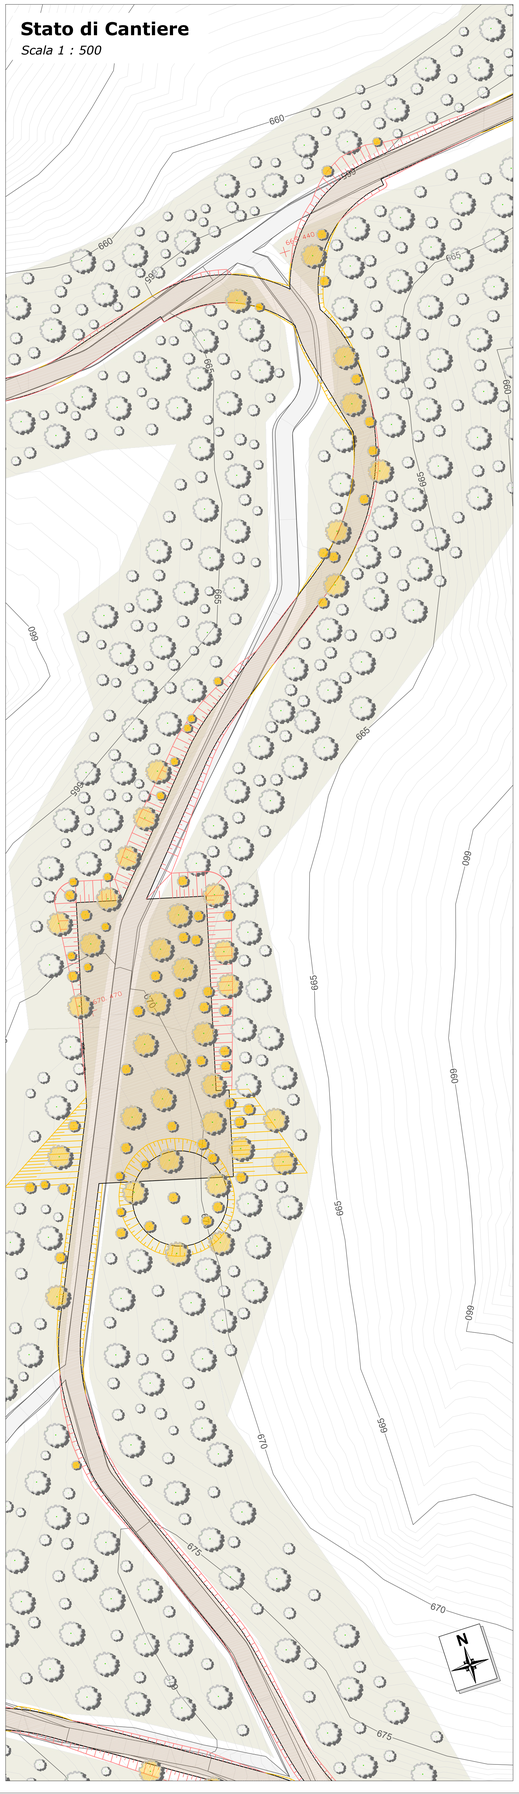

Stato di Esercizio


Scala 1 : 500



Stato di Dismissione

Scala 1 : 500



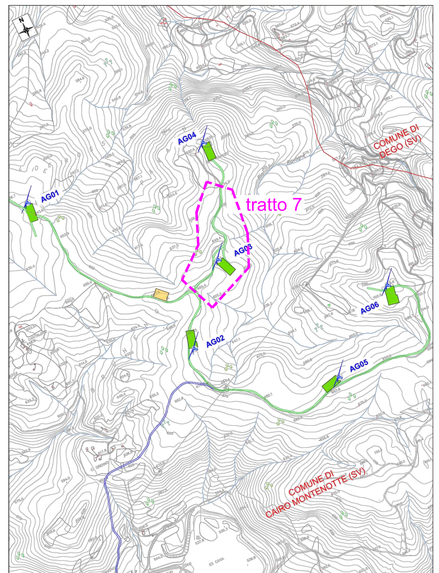

Planimetria Generale

LEGENDA:


- AEROGENERATORE A PROGETTO (Parco Eolico "Camponuovo")
- VIABILITA' ESISTENTE
- PIAZZOLA DI MONTAGGIO, allo stato di cantiere prevista a progetto
- VIABILITA' STATO DI CANTIERE (con stabilizzato di cava)
- MOVIMENTI TERRA STERRO
- MOVIMENTI TERRA RIPORTO
- VIABILITA' STATO DI ESERCIZIO (con stabilizzato di cava)
- VIABILITA' STATO DI DISMISSIONE
- AREA PIAZZOLA REINVERDITA A QUOTA PIAZZOLA
- AREA PIAZZOLA DISMESSA E REINVERDITA
- RIPRISTINO AREA E REINVERDIMENTO
- CANALETTA DI SCOLO DELLE ACQUE
- ALBERERATURE STATO ATTUALE
- ALBERATURE RIMOSSE
- ALBERATURE RIPIANTATE
- AREA STATO ATTUALE
- AREA OGGETTO TAVOLA

Le alberature riportate nelle planimetrie nei vari stati (stato di fatto, stato di cantiere, stato di esercizio e stato di dismissione), sia nella forma che nel numero, sono puramente indicative e forniscono esclusivamente una rappresentazione grafica delle lavorazioni necessarie.

FERA
NATURE IS OUR POWER

Fabbrica Energia Rinnovabili Alternative S.r.l.
Piazza Cavour, 7 - 20121 Milano
T. +39.02.62806470 F. +39.02.32909934
info@ferasrl.it www.ferasrl.it
P.IVA 12553600157

Azienda con sistema di gestione qualità certificato UNI EN ISO 9001:2008 certificati n. 501008949 e 501008950

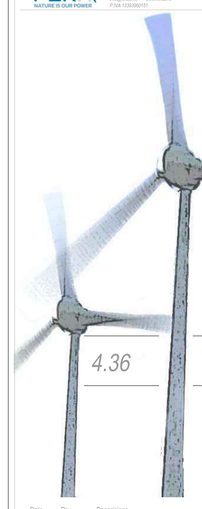

Regione Liguria
Comune di Cairo Montenotte (SV)
Proponente F.E.R.A. S.r.l.

Parco eolico "Camponuovo"

Progetto definitivo

4.36

Viabilità - dettaglio tratto 7

Progettisti:
Ing. Paolo Papucci

Ing. PAOLO PAPUCCI
ORDINE INGEGNERI della Provincia di PISA
N° 2384 Sezione A
INGEGNERE CIVILE E AMBIENTALE
INDUSTRIALE

Data	Rev.	Descrizione	Elaborato	Controllato	Approvato
22.04.2025	Rev A	Prima emissione	T.Demi	P. Papucci	G.Caroli

Comm. 87 *Elaborato:* CMP-4.36-A_ Viabilità - dettaglio tratto 7.dwg *Scala:* VARIE

E' vietata la riproduzione del presente documento, anche parziale, con qualsiasi mezzo, senza l'autorizzazione di F.E.R.A. S.r.l.