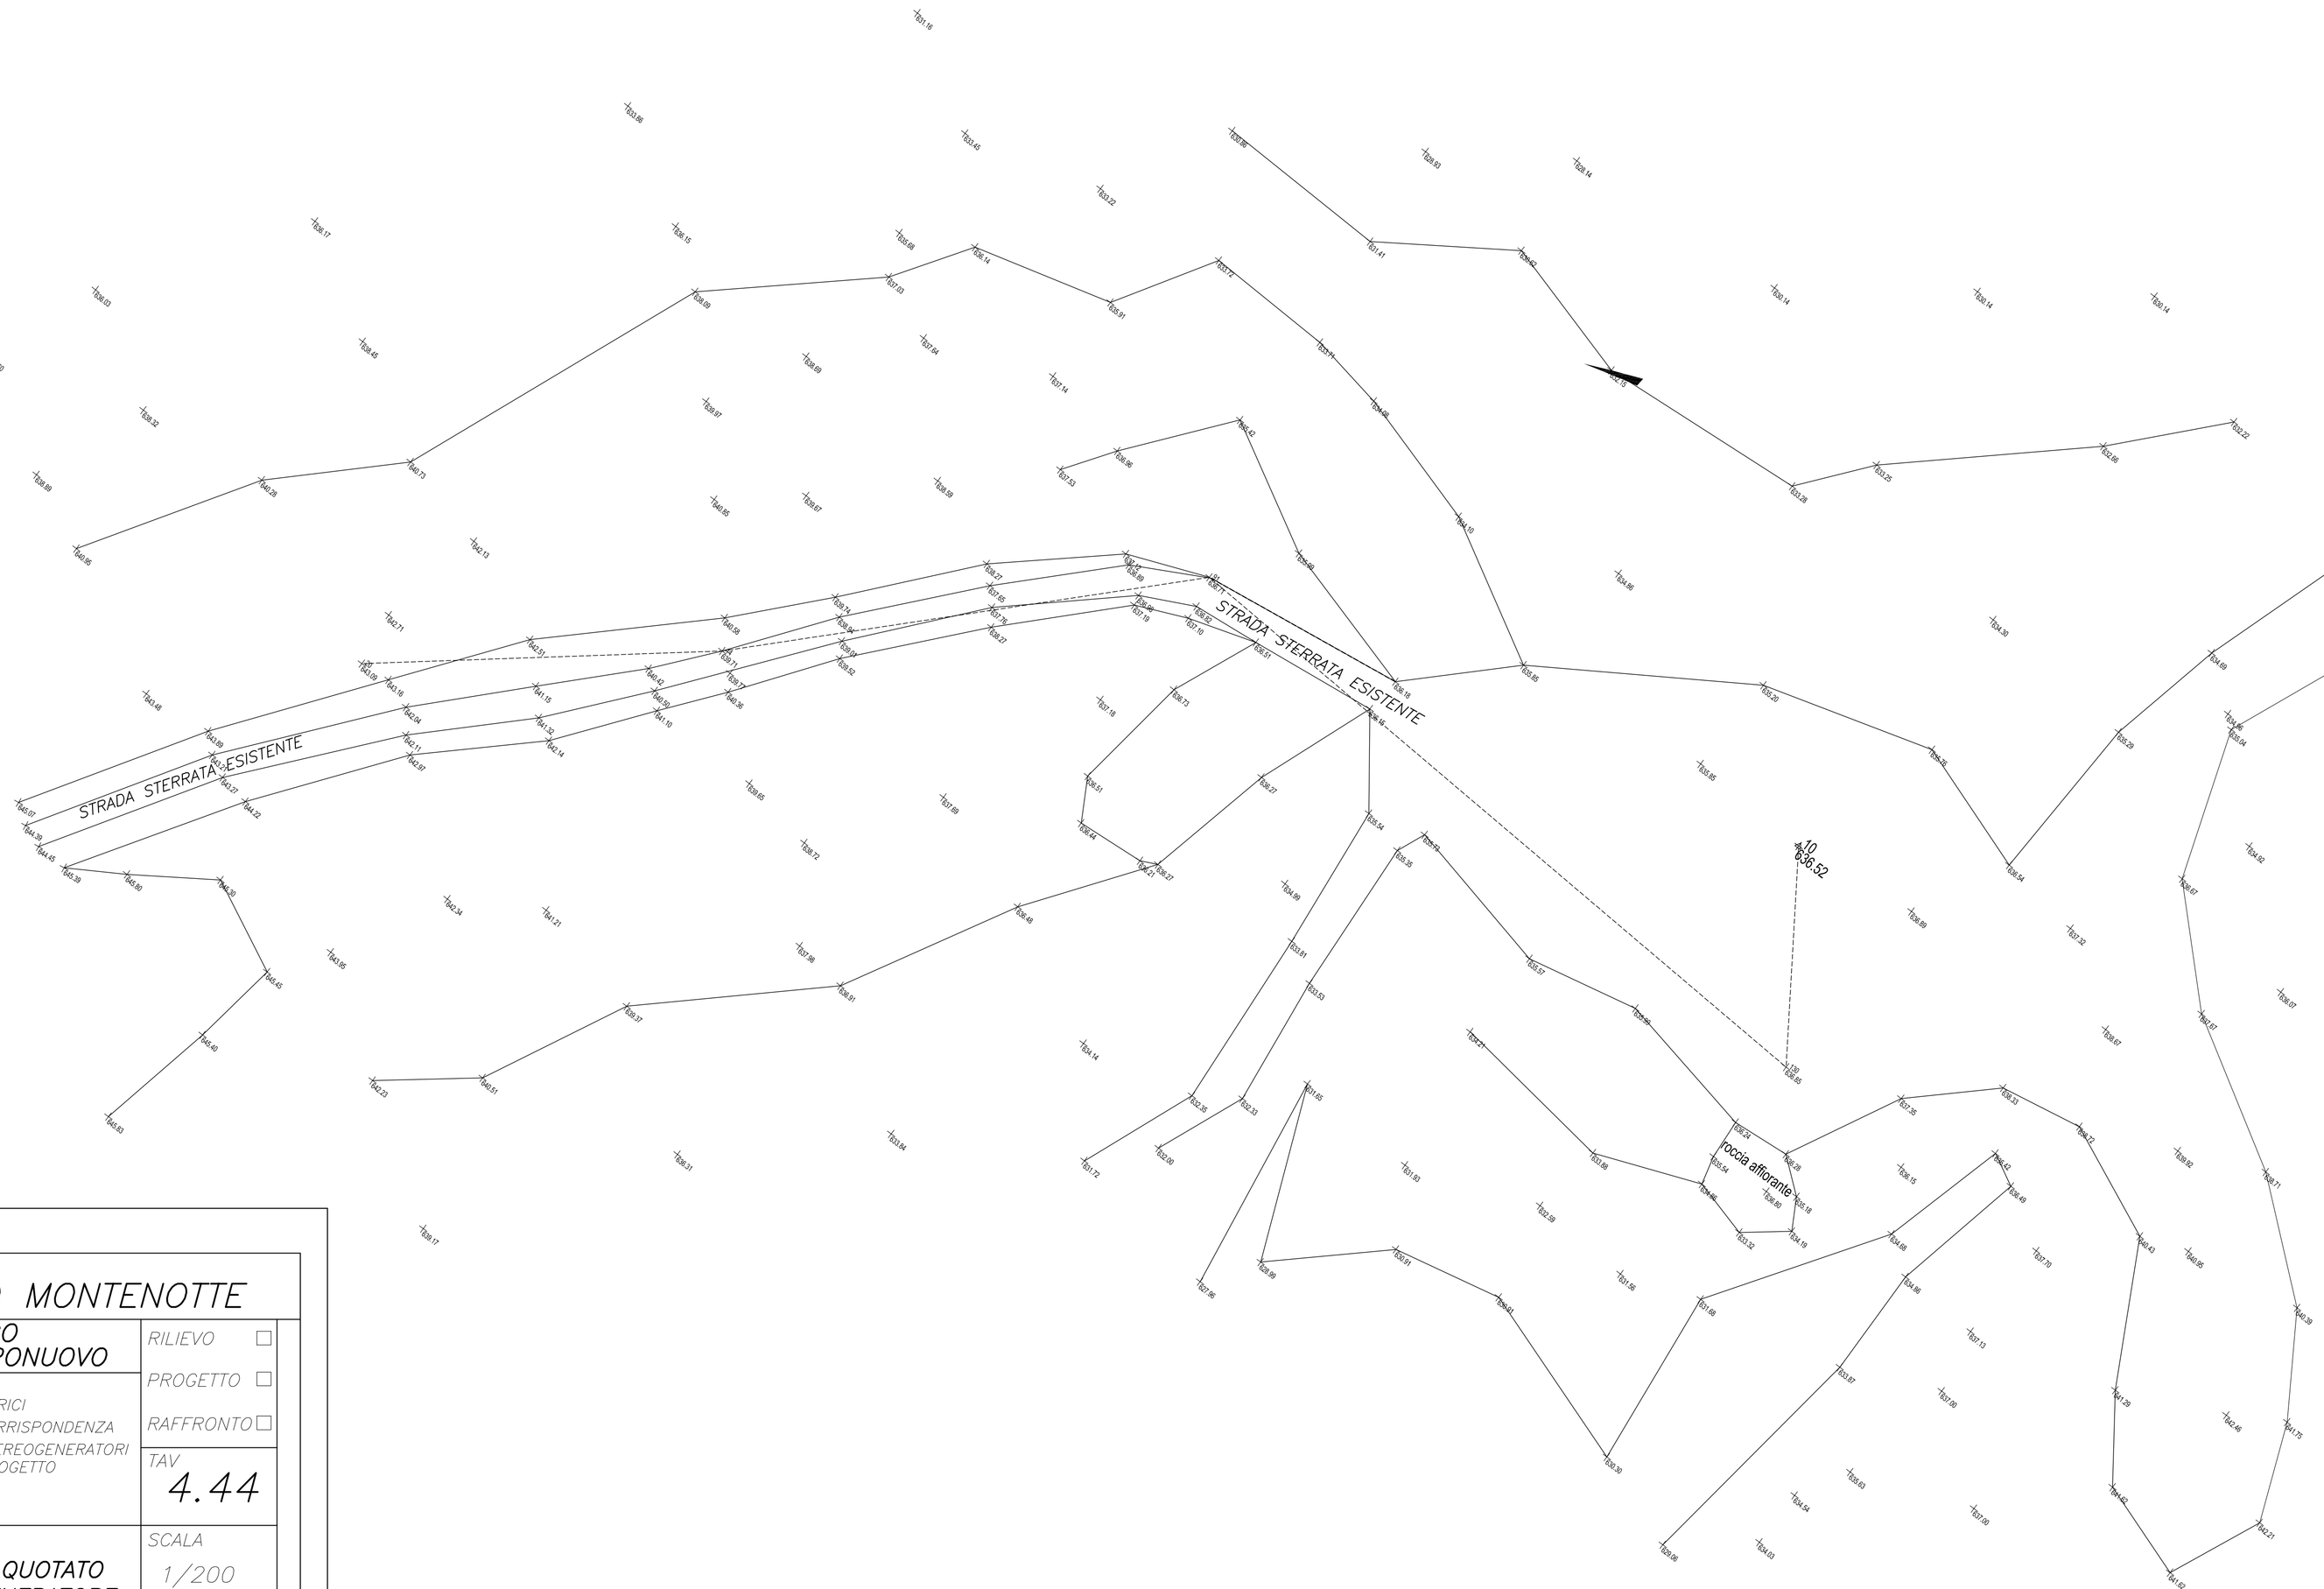


Nord

SCALA 1:200

COMUNE di CAIRO MONTENOTTE

PARCO EOLICO
DENOMINATO CAMPONUOVO

RILIEVO ☐
PROGETTO ☐
RAFFRONTO ☐

RILIEVI PLANOALTIMETRICI
INERENTI L' ATTUALE AREA IN CORRISPONDENZA
DELLE FUTURE PIAZZOLE E AEREOGENERATORI
COMME PREVISTE A PROGETTO

TAV 4.44

PLANIMETRIA PIANO QUOTATO
PIAZZOLA E AEREOGENERATORE

TORRE AG 04

SCALA 1/200

DATA 04/2025

COMMITTENTE:
FABBRICA ENERGIE RINNOVABILI ALTERNATIVE S.R.L.
PIAZZA CAVOUR, 7 – 20121 MILANO
T: +39 02 32066804 – info@ferasrl.it
www.ferasrl.it P.IVA 13393960151

NAVONI geometra MASSIMO
...zza della Libertà 48/8 – 17017 MILLESIMO –
...01...7...092 email geomnavoni@virgilio.it tel 019-565946

Firmato digitalmente da
Massimo Navoni
CN = Navoni Massimo
O = Collegio dei geometri di Savona
C = IT