
Planimetria di tracciamento
Scala 1:500

Planimetria di tracciamento
Scala 1:500

LEGENDA:

- Aerogeneratore
- Piazzola
- Strada a progetto (viabilità sterrata esistente da adeguare)
- Tracciato esistente

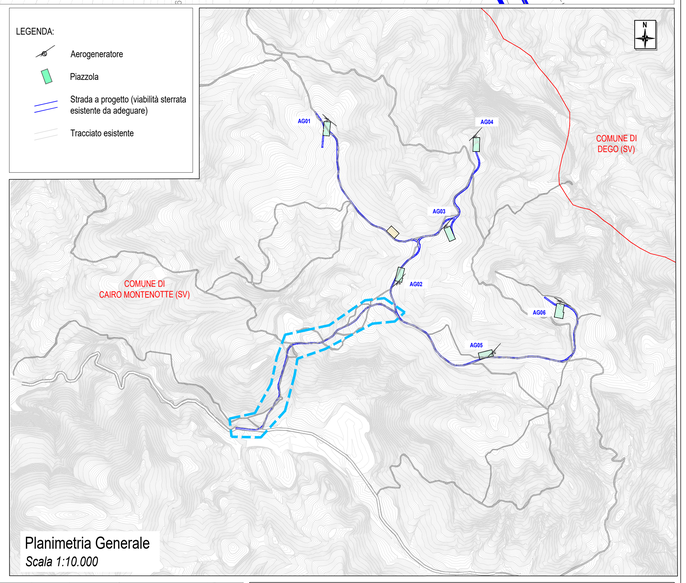


Planimetria Generale
Scala 1:10.000

FERA NATURE IS OUR POWER

Fabbrica Energie Rinnovabili Alternative S.r.l.
Piazza Cavour, 7 - 20121 Milano
T.+39 02 62509470 - F.+39 02 30566604
info@ferasrl.it - www.ferasrl.it
P.IVA 13309650151

Azienda con sistema di gestione qualità certificato UNI EN ISO 9001:2008 certificat n. 50100089/9 e 50100850

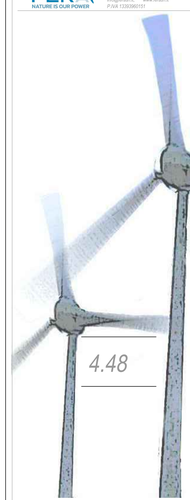

Regione Liguria
Comune di Cairo Montenotte (SV)
Proponente F.E.R.A. S.r.l.

Parco eolico "Camponuovo"
Progetto definitivo

4.48

Planimetria di Tracciamento Parte 1

Progettisti:
Ing. Paolo Papucci

Ing. PAOLO PAPUCCI
ORDINE INGEGNERI della Provincia di PISA
N° 2384 Sezione A
INGEGNERE CIVILE E AMBIENTALE
E DELL'INFORMAZIONE

Data	Rev.	Descrizione	Elaborato	Controllato	Approvato
22/04/2025	Rev.A	Prima emissione	T.Demi	P. Papucci	G.Caroli

Comm. *87* ***Elaborato:*** *CMP-4.48A_ Planimetria di Tracciamento Parte 1.dwg* ***Scala:*** *VARIE*

E' vietata la riproduzione del presente documento, anche parziale, con qualsiasi mezzo, senza l'autorizzazione di F.E.R.A. S.r.l.