AG02


Planimetria di tracciamento
Scala 1:500

AG05

Planimetria di tracciamento
Scala 1:500

LEGENDA:

- Aerogeneratore
- Piazzola
- Strada a progetto (viabilità sterrata esistente da adeguare)
- Tracciato esistente

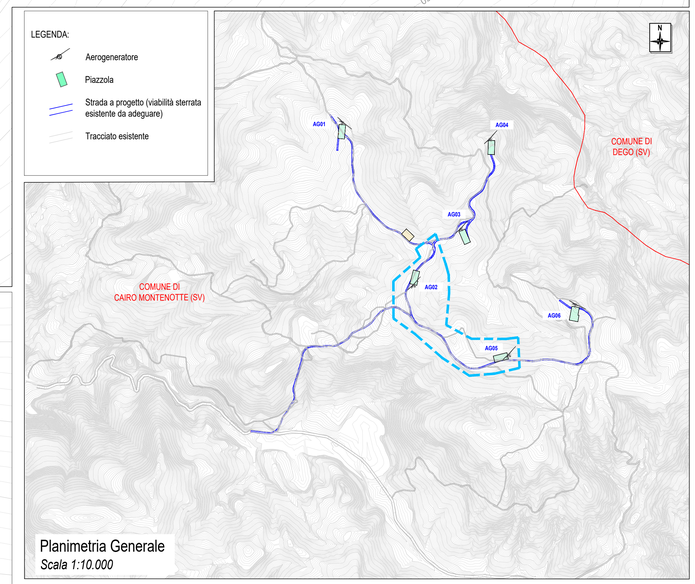


Planimetria Generale
Scala 1:10.000

FERA
NATURE IS OUR POWER

Fabbrica Energie Rinnovabili Alternative S.r.l.
Piazza Cavour, 7 - 20121 Milano
T. +39 02 62509471 - F. +39 02 32066804
info@fera.it - www.fera.it
P.IVA 13393365151

Azienda con sistema di gestione qualità certificato UNI EN ISO 9001:2008 certificato n. 50100058R9 e 50100058S0

Regione Liguria
Comune di Cairo Montenotte (SV)
Proponente F.E.R.A. S.r.l.

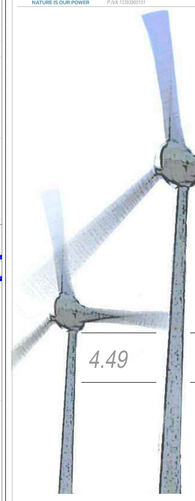

Parco eolico
"Camponuovo"
Progetto definitivo

4.49

Planimetria di Tracciamento
Parte 2

Progettisti:
Ing. Paolo Papucci

Ing. PAOLO PAPUCCI
ORDINE INGEGNERI della Provincia di PISA
N° 2384 Sezione A
INGEGNERIA CIVILE E AMBIENTALE
INDUSTRIALE - INFORMAZIONE

Data	Rev.	Descrizione	Elaborato	Controllato	Approvato
22/04/2025	Rev A	Prima emissione	T.Demi	P. Papucci	G.Caroli

Comm. 87 — **Elaborato:** CMP-4.49A_ Planimetria di Tracciamento Parte 2.dwg — **Scala:** VARIE

E' vietata la riproduzione del presente documento, anche parziale, con qualsiasi mezzo, senza l'autorizzazione di F.E.R.A. S.r.l.