
Planimetria di tracciamento
Scala 1:500

LEGENDA:
- Aerogeneratore
- Piazzola
- Strada a progetto (viabilità sterrata esistente da adeguare)
- Tracciato esistente

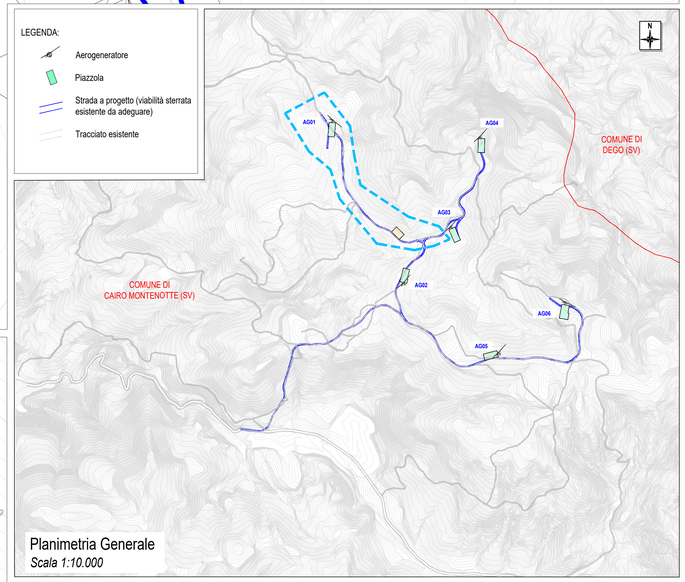

Planimetria Generale
Scala 1:10.000

Planimetria di tracciamento
Scala 1:500

AG01

FERA NATURE IS OUR POWER
Fabbrica Energie Rinnovabili Alternative S.r.l.
Piazza Cavour, 7 - 20121 Milano
T. +39 02 62094071 F. +39 02 33000804
info@ferasrl.it www.ferasrl.it
P.IVA 13353960151

Azienda con sistema di gestione qualità certificato UNI EN ISO 9001:2008 certificato n. 50100899 e 50100900

Regione Liguria
Comune di Cairo Montenotte (SV)
Proponente F.E.R.A. S.r.l.

Parco eolico "Camponuovo"

Progetto definitivo

4.50

Planimetria di Tracciamento Parte 3

Progettisti:
Ing. Paolo Papucci

Ing. PAOLO PAPUCCI
ORDINE INGEGNERI della Provincia di PISA
N° 2384 Sezione A
INGEGNERIA CIVILE E AMBIENTALE
INDUSTRIALE, dell'INFORMAZIONE

Data	Rev.	Descrizione	Elaborato	Controllato	Approvato
22/04/2025	Rev A	Prima emissione	T.Demi	P. Papucci	G.Caroli

Comm. 87 *Elaborato:* CMP-4.50A_ Planimetria di Tracciamento Parte 3.dwg *Scala:* VARIE

E' vietata la riproduzione del presente documento, anche parziale, con qualsiasi mezzo, senza l'autorizzazione di F.E.R.A. S.r.l.