AG03


Planimetria di tracciamento
Scala 1:500

AG04

Planimetria di tracciamento
Scala 1:500

LEGENDA:

- Aerogeneratore
- Piazzola
- Strada a progetto (viabilità sterrata esistente da adeguare)
- Tracciato esistente

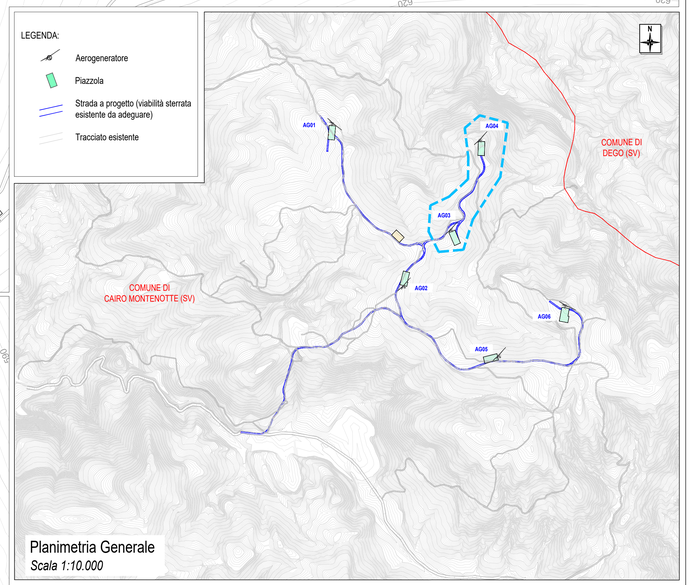


Planimetria Generale
Scala 1:10.000

FERA
NATURE IS OUR POWER

Fabbrica Energie Rinnovabili Alternative S.r.l.
Piazza Cermenati, 7 - 23900 Lecco
T. +39 02 82956471 - F. +39 02 32666804
info@fera-srl.it - www.fera-srl.it
P.IVA 13393960151

Azienda con sistema di gestione qualità certificato UNI EN ISO 9001:2008 certificato n. 50100089S-IT/0089S

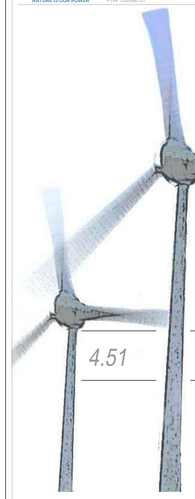

Regione Liguria
Comune di Cairo Montenotte (SV)
Proponente F.E.R.A. S.r.l.

Parco eolico "Camponuovo"

Progetto definitivo

4.51

Planimetria di Tracciamento Parte 4

Progettisti:
Ing. Paolo Papucci

ORDINE INGEGNERI della Provincia di PISA
Ing. PAOLO PAPUCCI
N° 2384 Sezione A
INGEGNERE CIVILE E AMBIENTALE
INDUSTRIALE - DELL'INFORMAZIONE

Data	Rev.	Descrizione	Elaborato	Controllato	Approvato
22/04/2025	Rev A	Prima emissione	T.Demi	P. Papucci	G.Caroli

Comm. 87 *Elaborato:* CMP-4.51A_ Planimetria di Tracciamento Parte 4.dwg *Scala:* VARIE

E' vietata la riproduzione del presente documento, anche parziale, con qualsiasi mezzo, senza l'autorizzazione di F.E.R.A. S.r.l.