Nota

Il presente elaborato tecnico è stato redatto al fine di andare ad analizzare eventuali effetti cumulativi tra le opere previste a progetto per il parco eolico "Camponuovo" ed altri impianto di produzione di energie con fonte eolica attualmente in esercizio o in fase di autorizzazione nelle vicinanze dell'area interessata dal progetto "Camponuovo".


*Oltre al parco eolico in progetto "**Camponuovo**", sono stati oggetto di analisi i parchi eolici:*
- ***Monte Greppino**, esistente ed attualmente in esercizio*
- ***Cascinassa**, esitente ed attualmente in esercizio*
- ***Piccapietre**, attualmente in fase di autorizzazione*
- ***Monte Cerchio**, attualmente in fase di autorizzazione*

A livello delle eventuali situazioni cumulative tra i sopracitati impianti di produzione, relativamente agli assetti insediativi ed infrastrutturali, come meglio evidenziato nel Riquadro di Dettaglio n° 1, sono apprezzabbili:
***n° 1 TRATTO IN PARALLELISMO**, con cavidotto interrato MT a progetto del Parco Eolico Piccapietre,*
corrispondente alla porzione di cavidotto MT su strada asfaltata dall'innesto del cavidotto su Corso Stalingrado fino allo stallo utente di nuova reallizzazione da cui si accede da Strada Casazza.
***n° 1 INTERSEZIONE**, con cavidotto interratto MT a progetto del Parco Eolico Monte Cerchio,*
situato in prossimità del passaggio del cavidotto MT di Camponuovo da SP36 su Corso Guglielmo Marconi.

Non sono state rilevati situazioni di parallelismo o intersezione con le infrastrutture dei parchi eolici Monte Greppino e Cascinassa, attualmente in esercizio.


Inquadramento su CTR

Scala 1 : 10.000

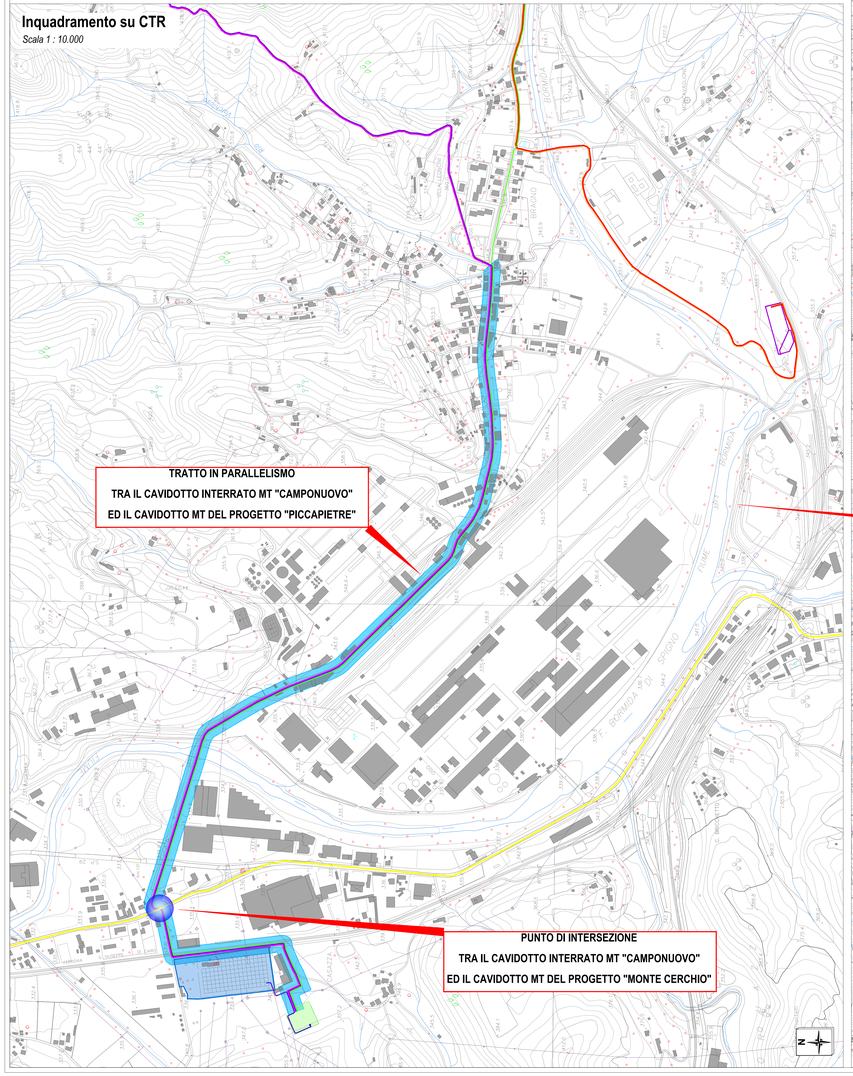

Inquadramento su CTR

Scala 1 : 10.000

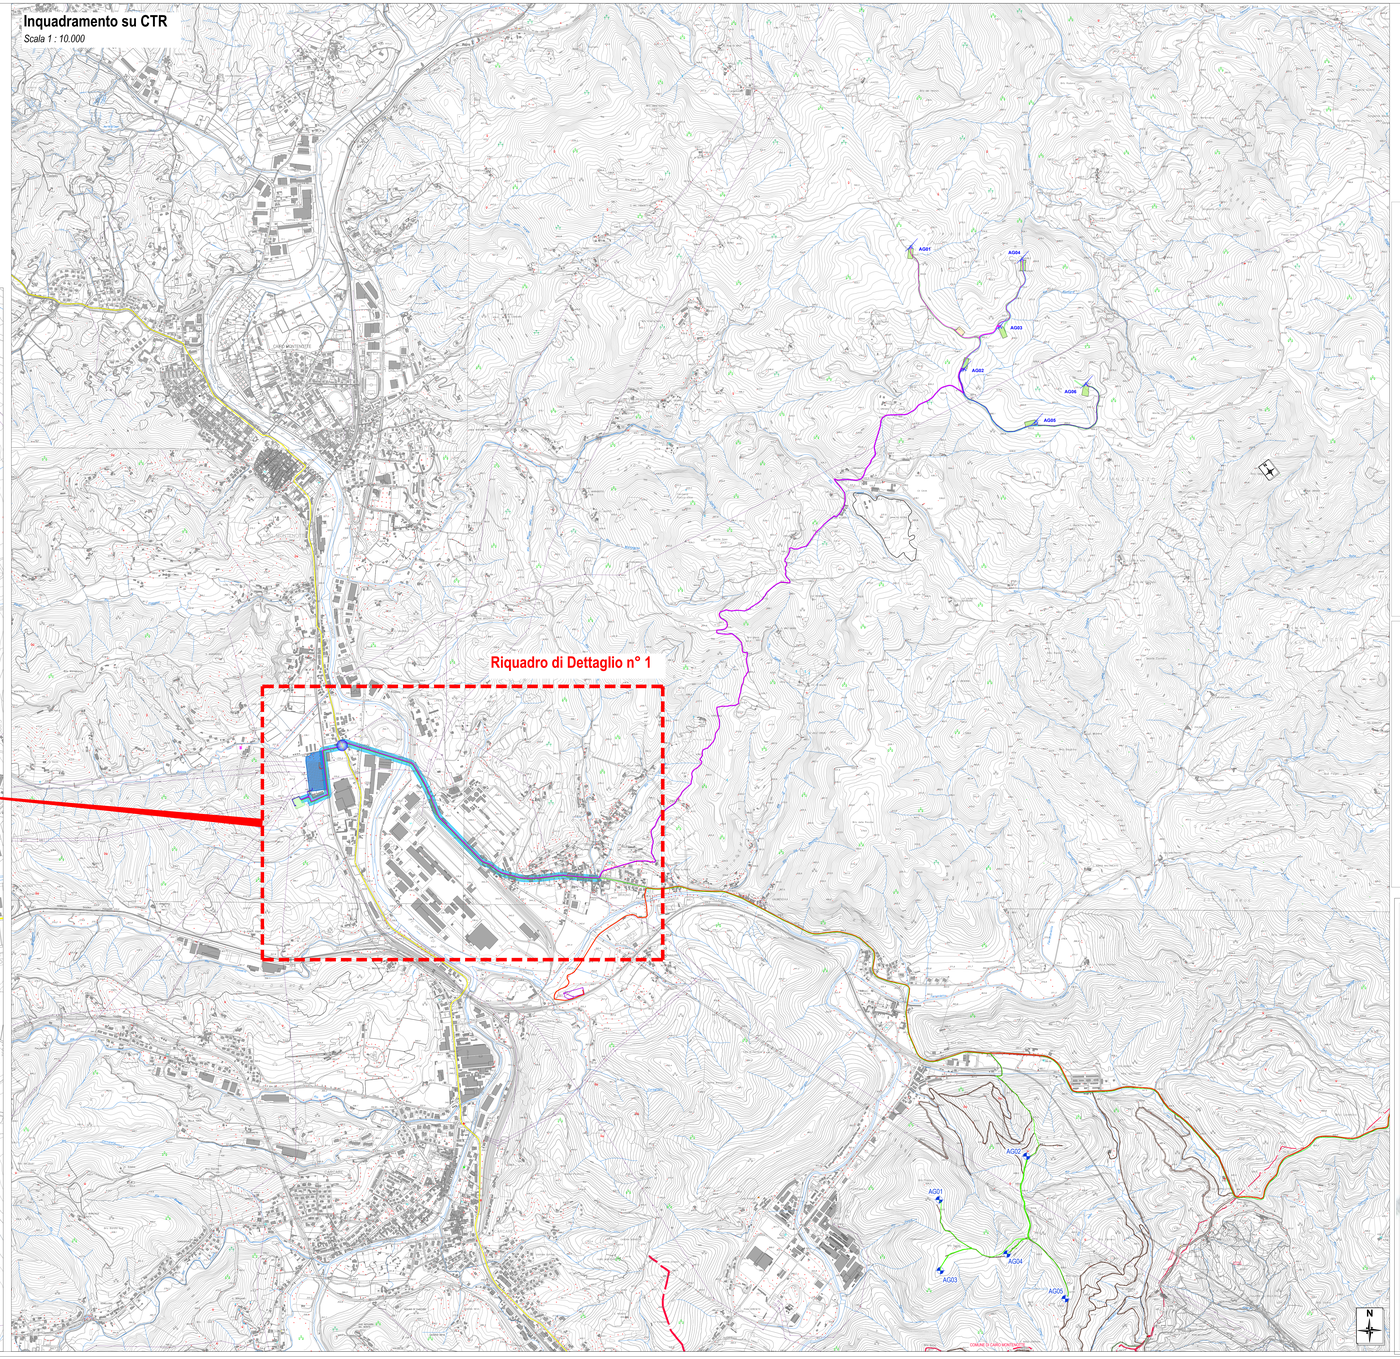

LEGENDA

PARCO EOLICO CAMPONUOVO
- Aerogeneratore a progetto
- Cavidotto interrato MT Ramo 1
- Cavidotto interrato MT Ramo 2
- Cavidotto interrato MT Bypass
- Cavidotto interrato AT - collegamento Stallo utente - Cabina Primaria Cairo
- Stallo utente
- Cabina Primaria Cairo - proprietà E-Distribuzione
- Confine comunale
- Campo Base cantiere

ALTRI PARCHI EOLICI
- Parco eolico "Piccapietre" - Aerogeneratore a progetto
- Parco eolico "Piccapietre" - Cavidotto interrato a progetto
- Parco eolico "Cascinassa" in esercizio - Cavidotto interrato esistente
- Parco eolico "Monte Greppino" in esercizio - Cavidotto interrato esistente
- Parco eolico "Monte Cerchio" - Cavidotto interrato a progetto

INTERAZIONI TRA IL PROGETTO "CAMPONUOVO" ED ALTRI IMPIANTI E LORO STRUTTURE
- Porzione di cavidotto interrato MT "Camponuovo" in parallelismo con altri cavidotti interrati MT
- Punto di intersezione tra il Cavidotto Interrato MT "Camponuovo" con altri cavidotto interrati MT

ELABORATI COLLEGATI:

•	1.1A	Relazione Tecnica Descrittiva
•	1.2A	Relazione linea elettrica
•	4.16A	Planimetria linea elettrica su CTR - Pianta e sezioni
•	4.17A	Planimetria linea elettrica su catastale
•	4.18A	Planimetria linea elettrica su CTR - Pianta e sezioni
•	4.19A	SSE Inquadramento e opere
•	4.20A	SSE Opere civili ed elettriche

Fabbrica Energie Rinnovabili Alternative S.r.l.
Piazza Cesare G. Vico 7 Roma
T +39 06 4890041 F +39 02 2399454
mail@fera.it - www.fera.it
P.IVA 13924691003

Azienda con sistema di gestione qualità certificato UNI EN ISO 9001:2008
Certificato n. 50100689A 0001

Regione Liguria
Comune di Cairo Montenotte (SV)
Proponente F.E.R.A. S.r.l.

Parco eolico "Camponuovo"

Progetto definitivo

5.30

Valutazione effetti cumulativi degli impianti sul territorio (Cavidotti)

Progettisti:
Ing. Paolo Papucci

ORDINE INGEGNERI della Provincia di PISA
N° 2384 Sezione A
DOTTORE CIVILE E AMBIENTALE
I.I.S.P.P.M.A.P.P.C.C.

Data	Rev.	Descrizione	Elaborato	Controllato	Approvato
22/04/2025	Rev. A	Prima emissione	P. Montechiaro	P. Papucci	G.Carroli

Comm. 07 **Elaborato:** CMP-5.30A_Valutazione effetti cumulativi degli impianti sul territorio (cavidotti).dwg **Scala:** 1:2000

© Questo disegno e le opere in esso contenute, sono di proprietà esclusiva della F.E.R.A. S.r.l. e non possono essere riprodotte o utilizzate senza autorizzazione.