

Firmato digitalmente da:

PAOLO NOCE

10/03/2025 11:32

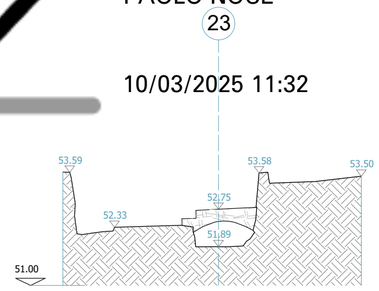

SEZIONE 23

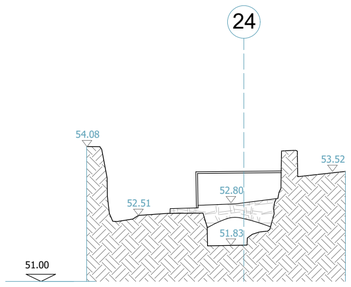


SEZIONE 24




foto 2



foto 3

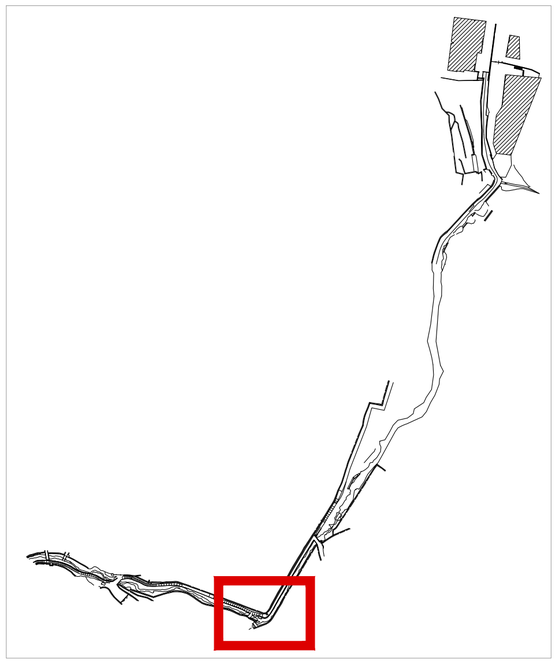

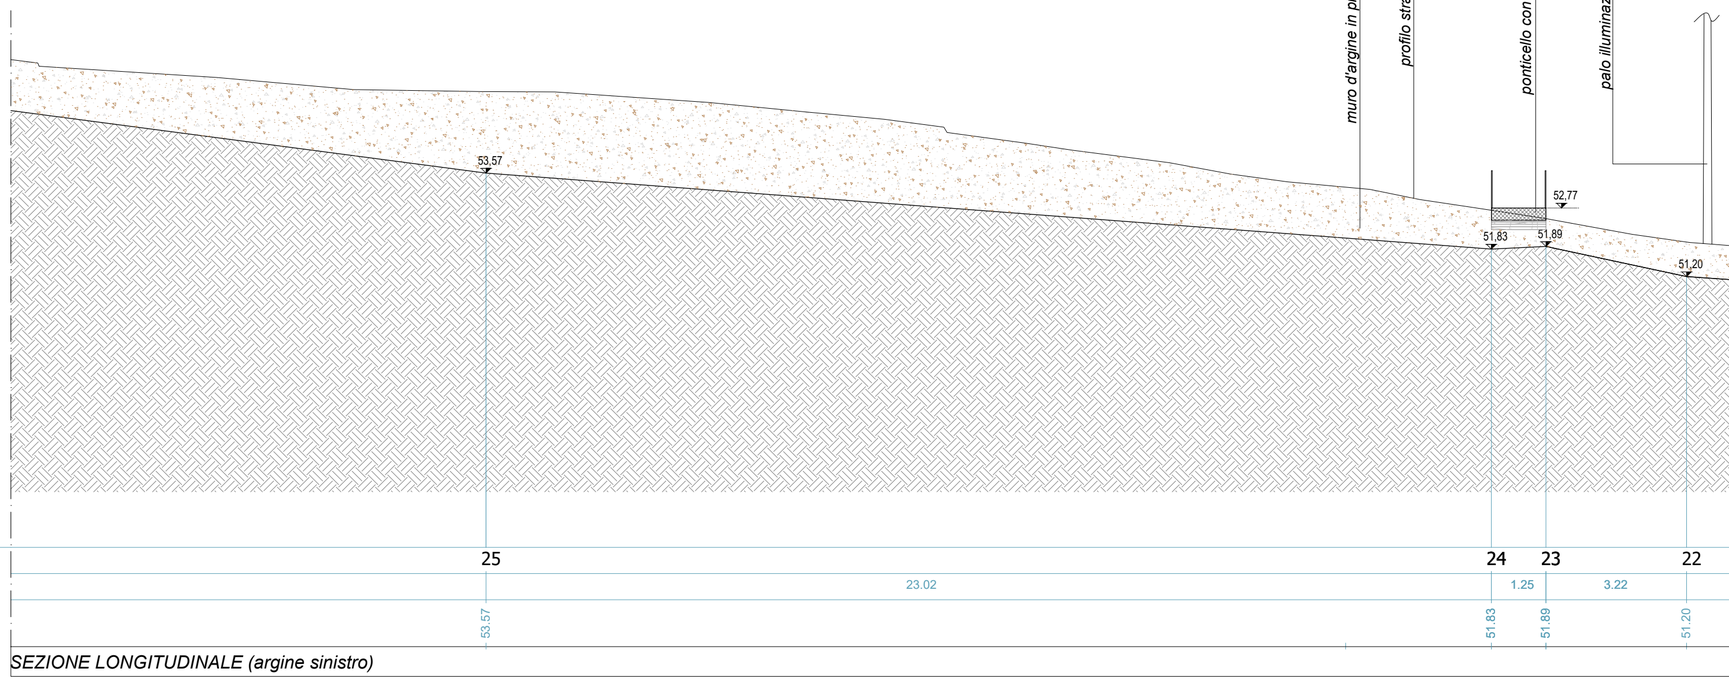

SEZIONE LONGITUDINALE (argine sinistro)

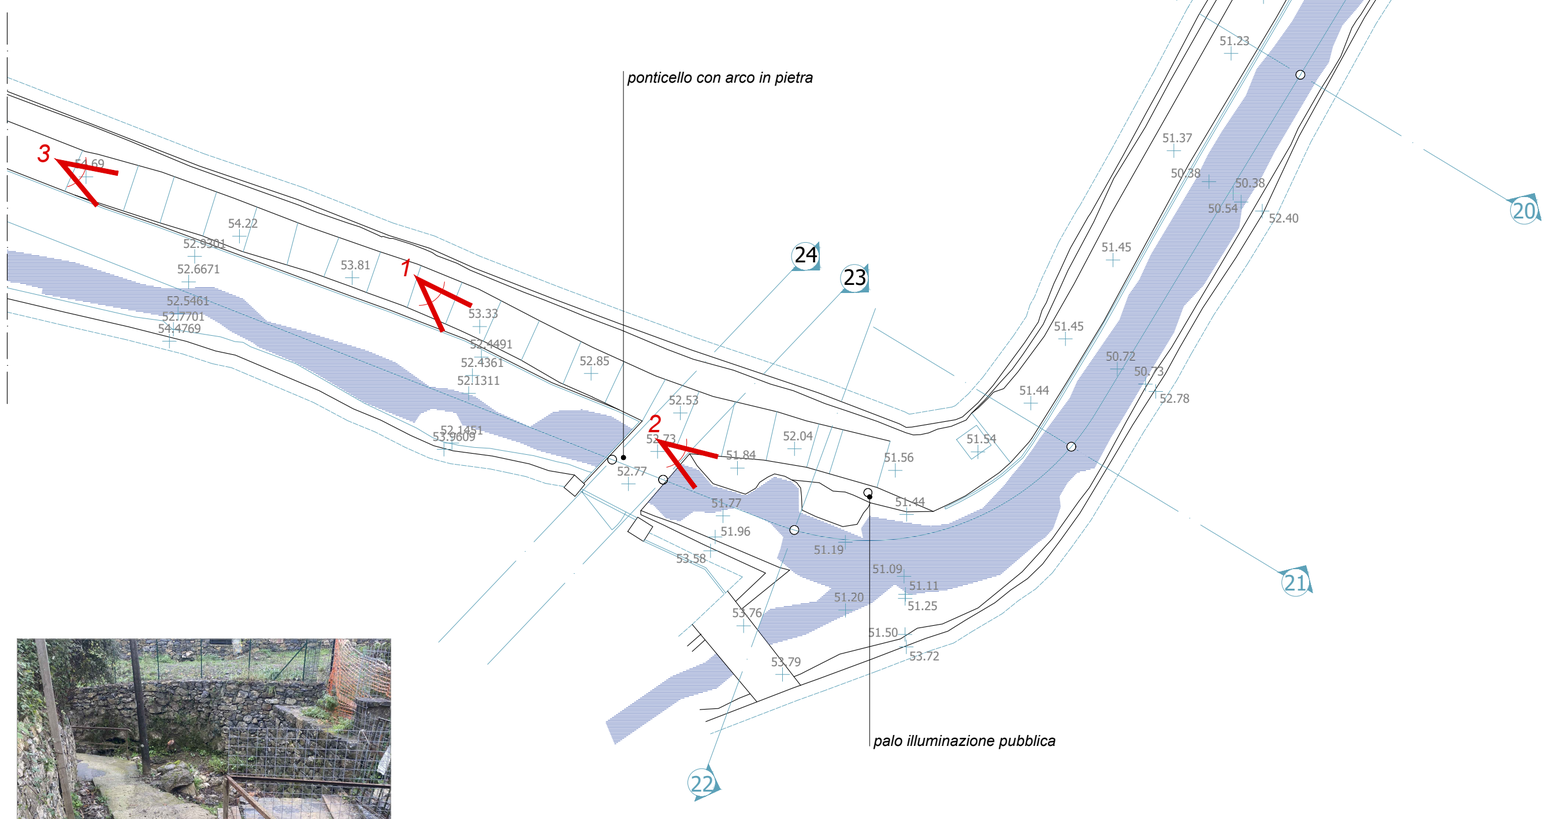


foto 1

PLANIMETRIA (ponticello in pietra a monte)

rev.	data
rev. 00	data febbraio 2025

richiedente

COMUNE DI SANTA MARGHERITA LIGURE - GE
Piazza Mazzini 46 - 16038 Santa Margherita Ligure
c.f. 00854480100 - p.iva 00172160996

oggetto dell'intervento

REGIMENTAZIONE IDRAULICA DEL TORRENTE NOZAREGO SECONDO LOTTO. CUP G58B21000120001.

Progetto di fattibilità tecnica ed economica

localizzazione dell'intervento

Comune di Santa Margherita Ligure - GE

oggetto della tavola

STATO ATTUALE: planimetria ponticello in pietra q. 52,75 - sezioni trasversali n° 23-24 e longitudinale argine sinistro

tavola

D3.ai

codice elaborato .....

scala 1:100

progettazione idraulica e coordinamento RTP

IDROING - Ingegneria Idraulica e Ambientale
Dott. Ing. Paolo Noce
Via Fieschi 3/3 - 16121 Genova - tel. +39.329.9273739 - ing.paolonoce@gmail.com - paolo.noce@ingpec.eu

progettazione architettonica

castaldi e poggi • studio di architettura
via g. galilei 24/3 - 16010 sant'olcese genova - +39.349.6781722 - +39.349.6775465 - p.i. 01691650996
fmcastaldi@libero.it - francesco.castaldi@archiworldpec.it - monica.poggi@archiworldpec.it

progettazione strutturale

STUDIO MARTIGNONE ASSOCIATI
Ing. Federico Martignone – Albo Ingegneri provincia di Genova N°6166
Ing. Emanuela Timossi – Albo Ingegneri provincia di Genova N°8431A
Ing. Luca Molisani – Albo Ingegneri provincia di Genova N°8880A
Via Palestro 25/3 16122 Genova – Telefono 010.876287
E-mail: studio@martignoneassociati.it P.Iva / C.F. 01787210994

indagini geologiche

Dott. Geol. Ruggero DAMERI
via Vesuvio 52r - 16134 Genova - +39.338.1900629 - p.iva 03149990107 - rogeolog@libero.it - ruggerodameri@pec.epap.it

progettazione architettonica - giovane professionista

MARTINA CASTALDI ▪ ARCHITETTO
Via G. Galilei 24/3 - 16010 Sant'Olcese - GE - p.i. 02819570991- +39.3492689302 - castaldi.marti@gmail.com - martina.castaldi@archiworldpec.it

consulenti

Dott.ssa Valentina BRODASCA - Archeologa
via Borgo degli Incrociati 3/7 - 16137 Genova - +39.349.3101063 - p.iva 02322480993 - vbrodasca@gmail.com - vbrodasca@pec.it
Agr. Dott. Fabrizio ONETO - Naturalista
via Cesare Viazzi - 16142 Genova - +39.340.6298028 - p.iva 01616340996 - info@cesbin.it
Studio Tecnico Topografico Geometra Fabio Crovetto
via Redipuglia 87/2 - 16147 Genova - +39.3289186370 - fabio@studiocrovetto.it

La proprietà di questo elaborato appartiene ai progettisti e pertanto è vietato riprodurlo o renderlo noto a terzi, in tutto od in parte, senza specifica autorizzazione scritta da parte dei progettisti stessi.