
AREA -A1- LOCALITA' VARIGOTTI

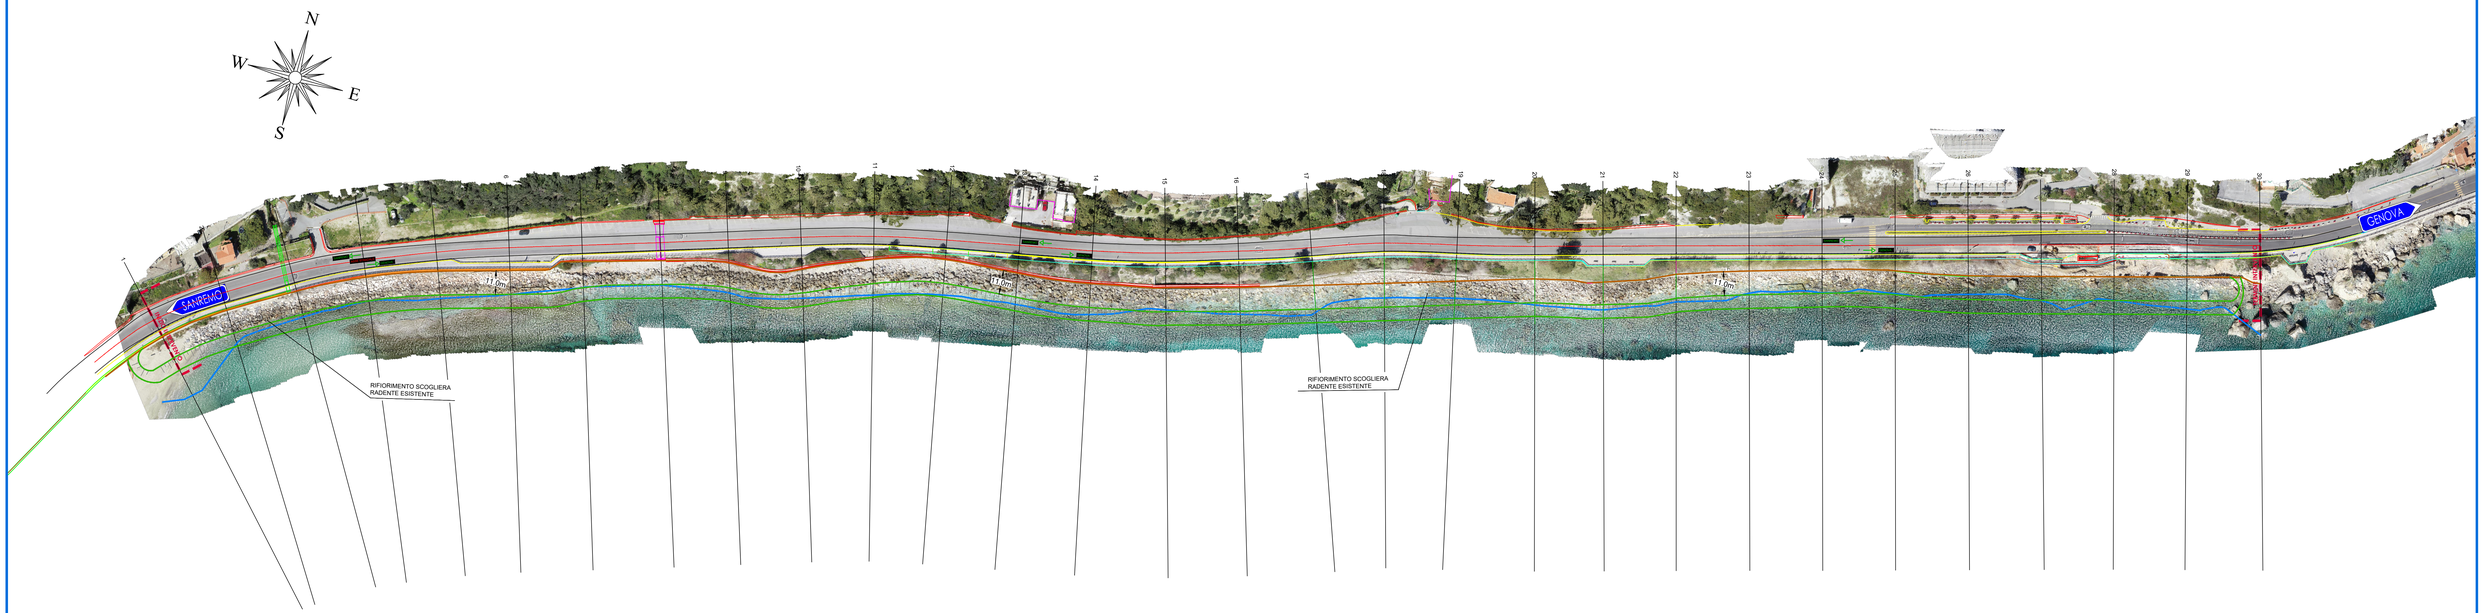

Anas
GRUPPO FS ITALIANE

Struttura Territoriale Liguria

SS1– "Aurelia"

Lavori di costruzione di scogliere a protezione della sede stradale dal km 578+400 al km 644+000

AREA "A1" - LOCALITA' VARIGOTTI-FINALE LIGURE

Cod. SILWEB: NOMSGE00497

PROGETTO ESECUTIVO

IL PROGETTISTA
ITALIANA PROGETTI – I.PRO srl – ING. Antonio De Mario
Iscritto all'Ordine degli Ingegneri di Benevento n.394

GRUPPO DI LAVORO I.PRO srl
Arch. Grazia Maria De Mario
Ing. Angelo Viscusi
Arch. Valentina Terraro
Geom. Luigi Maio

ALBO INGEGNERI Prov. di BENEVENTO N. 394

I.PRO s.r.

Piazza San Bernardo 101 00187 ROMA
Web: www.iproit.it - Mail: info@iproit.it - pec: iproit@pec.it

VISTO: IL RESP. DEL PROCEDIMENTO
Ing. Salvatore Frasca

COORDINATORE PER LA SICUREZZA IN FASE DI PROGETTAZIONE
ITALIANA PROGETTI – I.PRO srl – ING. Antonio De Mario
Iscritto all'Ordine degli Ingegneri di Benevento n.394

PROTOCOLLO

DATA OTTOBRE 2024

INQUADRAMENTO GENERALE:
Planimetria su ortofoto

CODICE PROGETTO			NOME FILE	REVISIONE	SCALA
PROGETTO	LIV. PROG.	N. PROG.			
	E		CODICE ELAB. T00EG00GENPD01	0	1:1000

REV.	DESCRIZIONE	DATA	REDATTO	VERIFICATO	APPROVATO