


SEZIONE 11

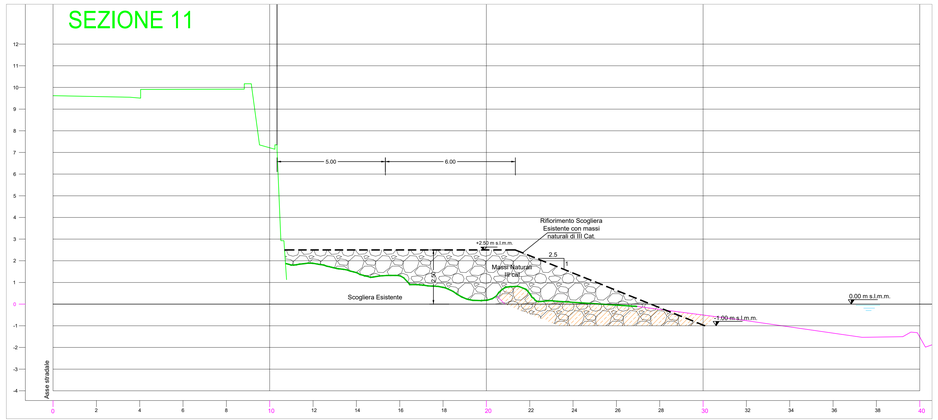


SEZIONE 12

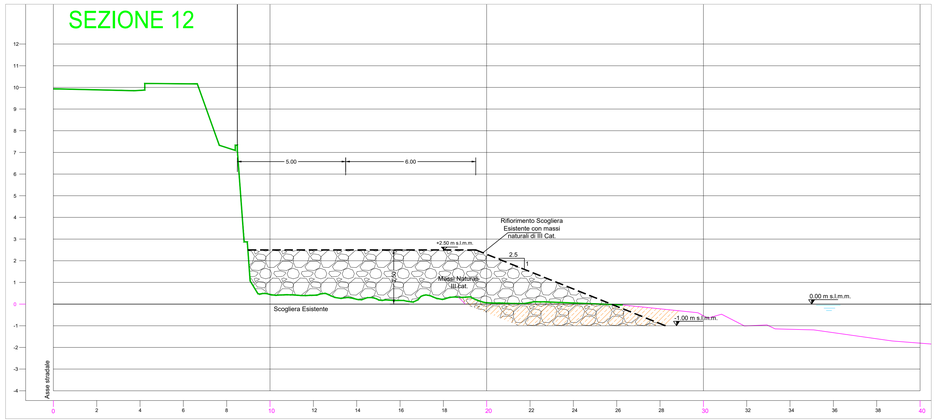


SEZIONE 13

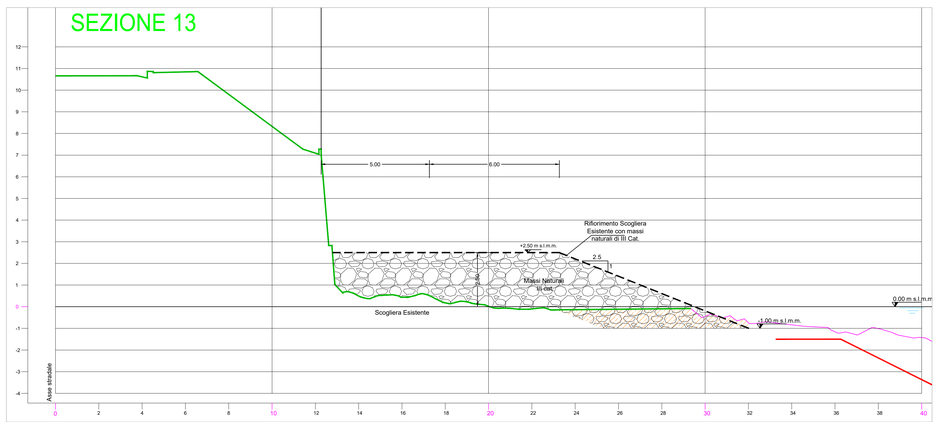


SEZIONE 14

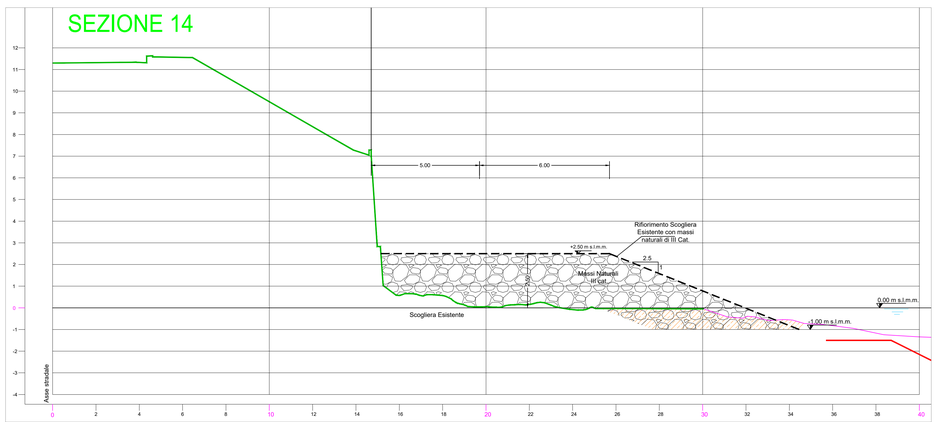


SEZIONE 15

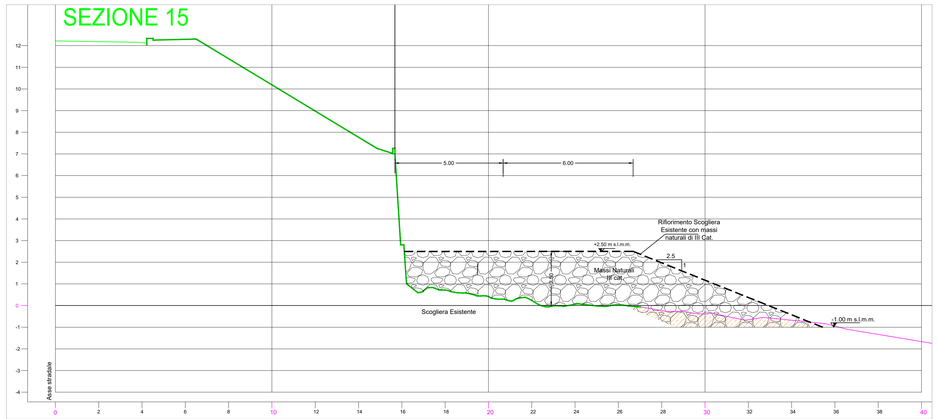

SEZIONE 16

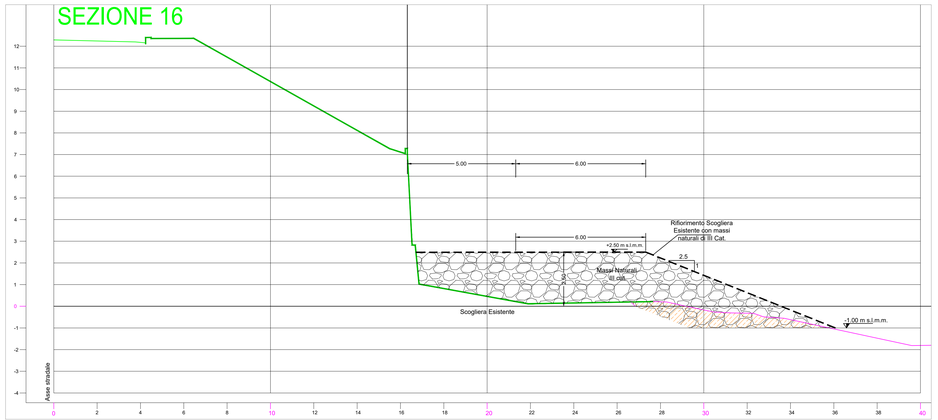

SEZIONE 17

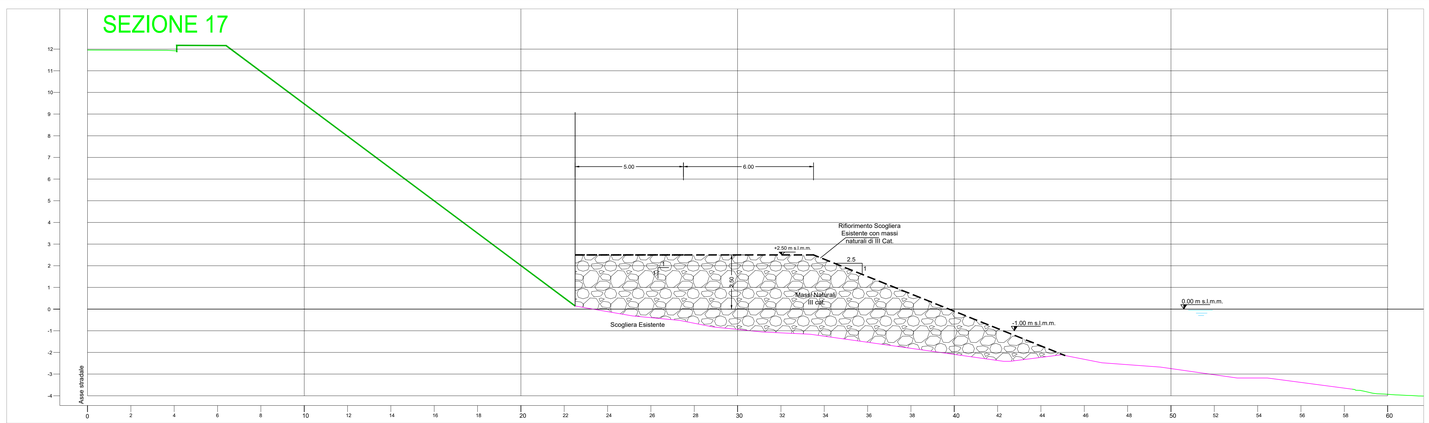

LEGENDA

- Massi Naturali per rifiorimento della scogliera esistente III cat.
- Pietrame
- Riempimento con materiale scavato
- Scavo a sezione obbligata
- Salpamento e riposizionamento in sagoma
- Salpamento e riposizionamento in sagoma e/o scavo
- profilo rilevato
- profilo di scavo

anas
GRUPPO FS ITALIANE

Struttura Territoriale Liguria

SS1– "Aurelia"

Lavori di costruzione di scogliere a protezione della sede stradale dal km 578+400 al km 644+000

AREA "A1" - LOCALITA' VARIGOTTI-FINALE LIGURE

Cod. SILWEB: NOMSGE00497

PROGETTO ESECUTIVO

IL PROGETTISTA
ITALIANA PROGETTI – LPRO srl – ING. Antonio De Mario
Iscritto all'Ordine degli Ingegneri di Benevento n.394

GRUPPO DI LAVORO LPRO srl
Arch. Orazio Mario De Mario
Ing. Angelo Vacuo
Arch. Valentina Ferraro
Geom. Luigi Maio

VISTO: IL RESP. DEL PROCEDIMENTO
Ing. Salvatore Fosco

COORDINATORE PER LA SICUREZZA IN FASE DI PROGETTAZIONE
ITALIANA PROGETTI – LPRO srl – ING. Antonio De Mario
Iscritto all'Ordine degli Ingegneri di Benevento n.394

LPRO srl
Piazza San Bernardo 101 00187 ROMA
Web: www.proiet-t - Mail: info@proiet-t - pec: proiet@pec.it

PROTOCOLLO | DATA OTTOBRE 2024

Sezioni trasversali di progetto:

SEZIONI TRASVERSALI 11 - 17

Varigotti - Finale Ligure

CODICE PROGETTO			NOME FILE	REVISIONE	SCALA
PROGETTO	LIV. PROG.	N. PROG.			
	E		CODICE ELAB. T00CI01IDRSZ02	0	1:100

REV.	DESCRIZIONE	DATA	REDATTO	VERIFICATO	APPROVATO