

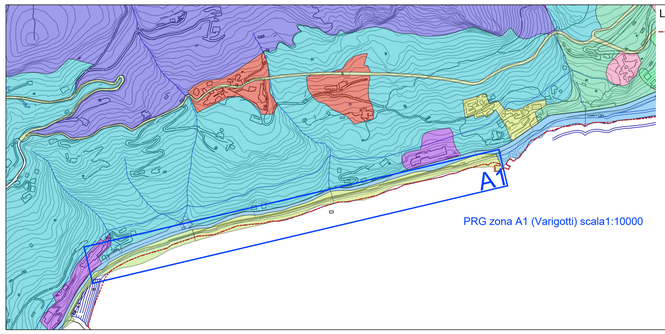



PRG zona A1 (Varigotti) scala1:10000

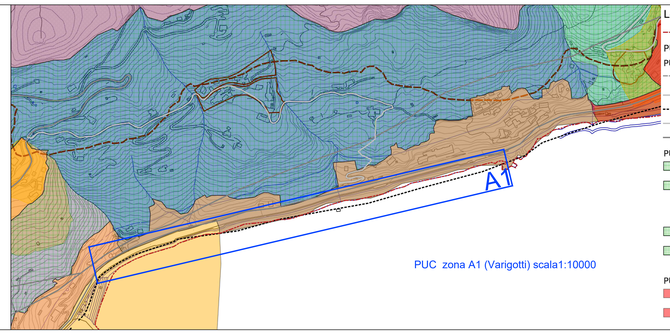


PUC zona A1 (Varigotti) scala1:10000

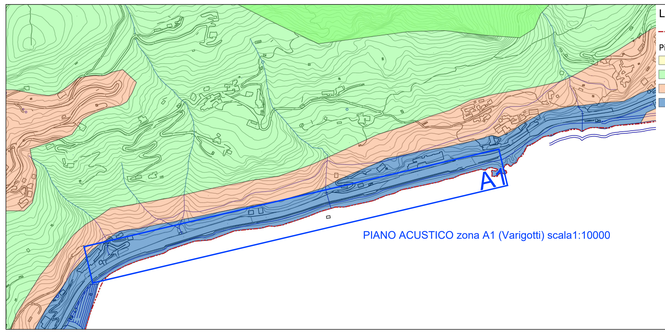


PIANO ACUSTICO zona A1 (Varigotti) scala1:10000

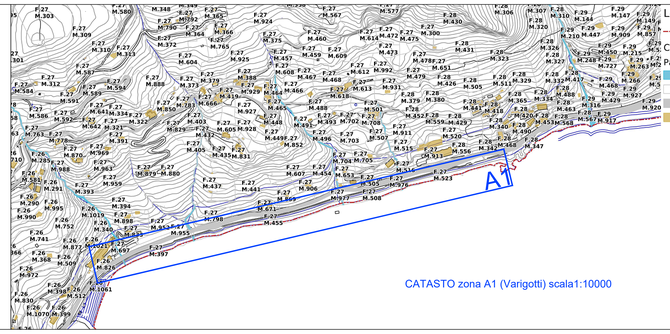


CATASTO zona A1 (Varigotti) scala1:10000

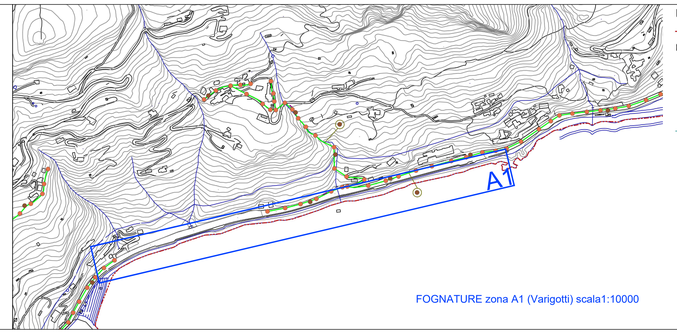


FOGNATURE zona A1 (Varigotti) scala1:10000

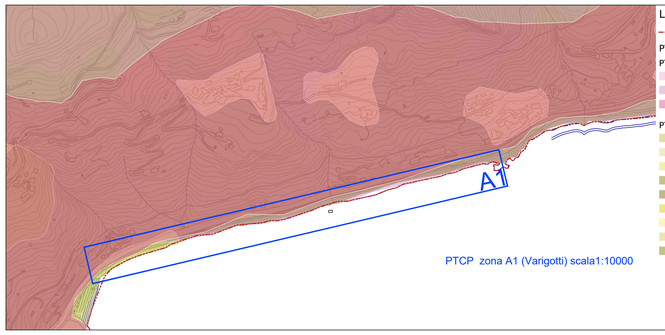


PTCP zona A1 (Varigotti) scala1:10000

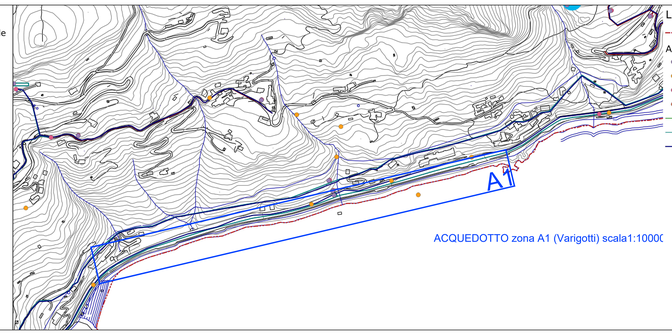


ACQUEDOTTO zona A1 (Varigotti) scala1:10000

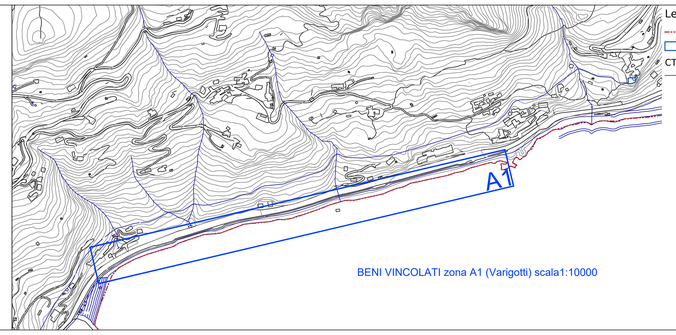


BENI VINCOLATI zona A1 (Varigotti) scala1:10000

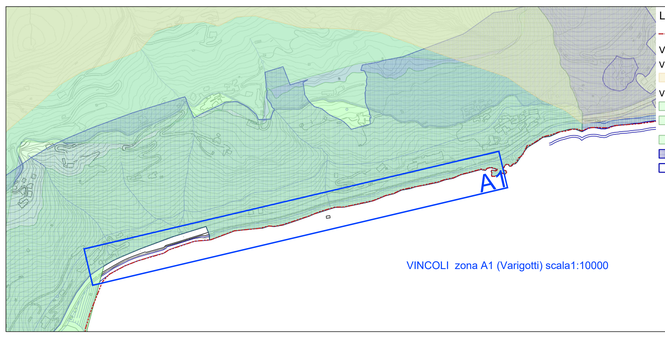


VINCOLI zona A1 (Varigotti) scala1:10000

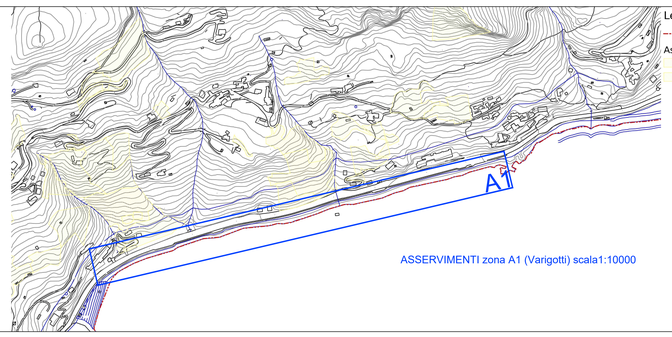

ASSERVIMENTI zona A1 (Varigotti) scala1:10000

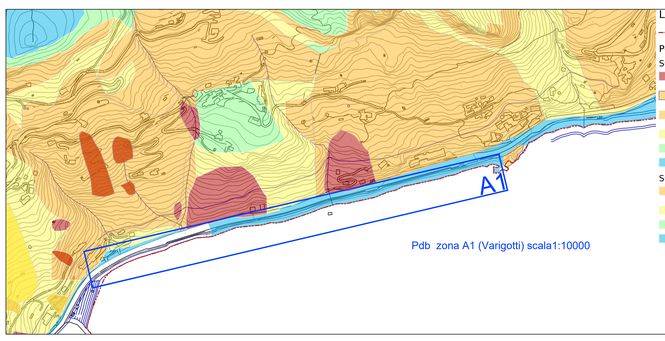

Pdb zona A1 (Varigotti) scala1:10000

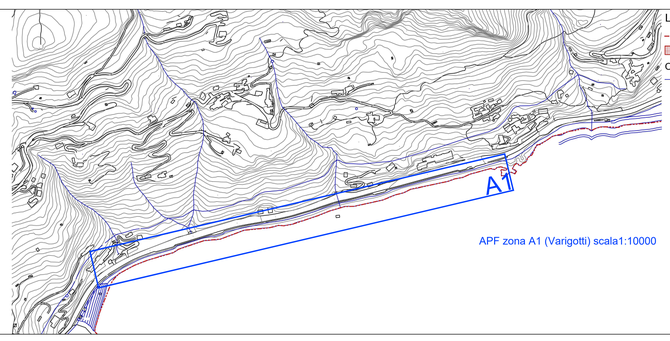

APF zona A1 (Varigotti) scala1:10000

anas
GRUPPO FS ITALIANE

Struttura Territoriale Liguria

SS1– "Aurelia"

Lavori di costruzione di scogliere a protezione della sede stradale dal km 578+400 al km 644+000

AREA "A1" - LOCALITA' VARIGOTTI-FINALE LIGURE

Cod. SILWEB: NOMSGE00497

PROGETTO ESECUTIVO

IL PROGETTISTA
ITALIANA PROGETTI – I.PRO srl – ING. Antonio De Maria
Iscritto all'Ordine degli Ingegneri di Benevento n.394

GRUPPO DI LAVORO I.PRO srl
Arch. Grazia Maria De Maria
Ing. Angelo Vitcari
Arch. Valentina Ferraro
Geom. Luigi Maio

VISTO: IL RESP. DEL PROCEDIMENTO
Ing. Salvatore Fraiso

COORDINATORE PER LA SICUREZZA IN FASE DI PROGETTAZIONE
ITALIANA PROGETTI – I.PRO srl – ING. Antonio De Maria
Iscritto all'Ordine degli Ingegneri di Benevento n.394

I.PRO s.r.l.
Piazza San Bernardo 101/10187 ROMA
Web: www.ipro.it - Mail: info@ipro.it - pec: ipro@pec.it

PROTOCOLLO	DATA	OTTOBRE 2024

INQUADRAMENTO URBANISTICO/VINCOLI

CODICE PROGETTO			NOME FILE		REVISIONE	SCALA
PROGETTO	LIV. PROG.	N. PROG.	CODICE ELAB.	T00 0IID00 GENCT01	0	1:5000
	E					

REV.	DESCRIZIONE	DATA	REDATTO	VERIFICATO	APPROVATO