

KEY-PLAN
Scala 1:2000

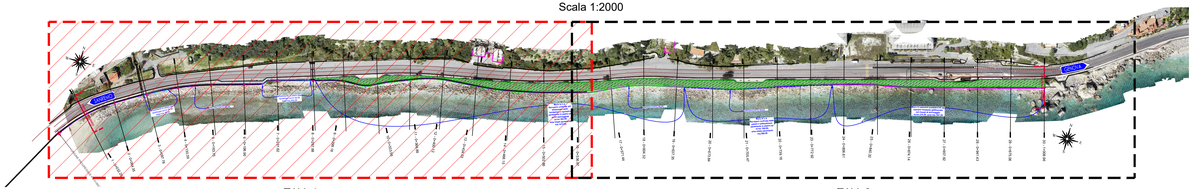

TAV. 1 TAV. 2

PLANIMETRIA OPERE DI PRESIDIO OGGETTO DI INTERVENTI DI
RISANAMENTO CORTICALE E RECUPERO DEL PARAMENTO IN PIETRA
LOC. VARIGOTTI INTERVENTO -A1-
Tav. 1/2 Scala 1:500

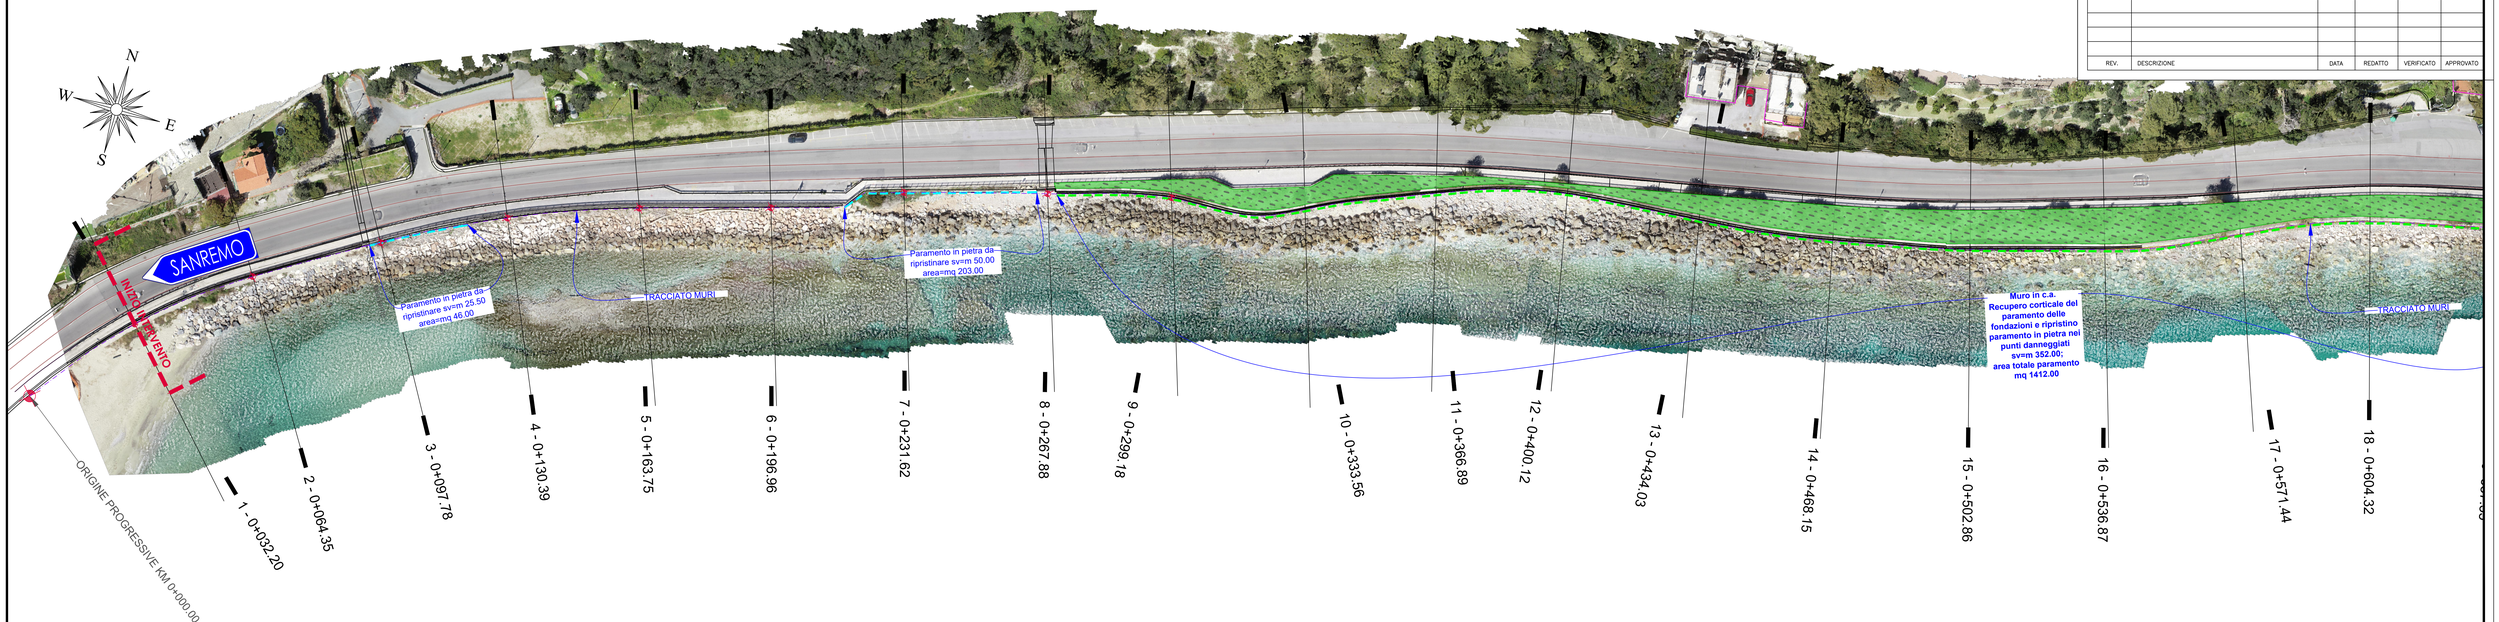

anas
GRUPPO FS ITALIANE

Struttura Territoriale Liguria

SS1– "Aurelia"
Lavori di costruzione di scogliere a protezione della sede stradale dal km 578+400 al km 644+000
AREA "A1" - LOCALITA' VARIGOTTI-FINALE LIGURE
Cod. SILWEB: NOMSGE00497

PROGETTO ESECUTIVO

IL PROGETTISTA
ITALIANA PROGETTI – I.PRO srl – ING. Antonio De Maria
Iscritto all'Ordine degli Ingegneri di Benevento n.394

GRUPPO DI LAVORO I.PRO srl
Arch. Grazia Maria De Maria
Ing. Angelo Vacca
Arch. Valentina Ferraro
Geom. Luigi Maio

VISTO IL RESP. DEL PROCEDIMENTO
Ing. Salvatore Trasco

COORDINATORE PER LA SICUREZZA IN FASE DI PROGETTAZIONE
ITALIANA PROGETTI – I.PRO srl – ING. Antonio De Maria
Iscritto all'Ordine degli Ingegneri di Benevento n.394

I.PRO s.r.l.
Piazza San Bernardo 101 00187 ROMA
Web: www.ipro.it - Mail: info@ipro.it - pec: ipro@pec.it

PROTOCOLLO | DATA OTTOBRE 2024

LLAVORI DI RIPRISTINO OPERE DI CONTENIMENTO E RECUPERO DEL PARAMENTO IN PIETRA:
Planimetria opere di presidio oggetto di interventi di risanamento corticale e recupero del paramento in pietra Tav. 1/2

CODICE PROGETTO				NOME FILE	REVISIONE	SCALA
PROGETTO	LIV. PROG.	N. PROG.				
	E		CODICE ELAB.	T00OS00ARCPL01	0	1:500

REV.	DESCRIZIONE	DATA	REDATTO	VERIFICATO	APPROVATO