

KEY-PLAN
Scala 1:2000

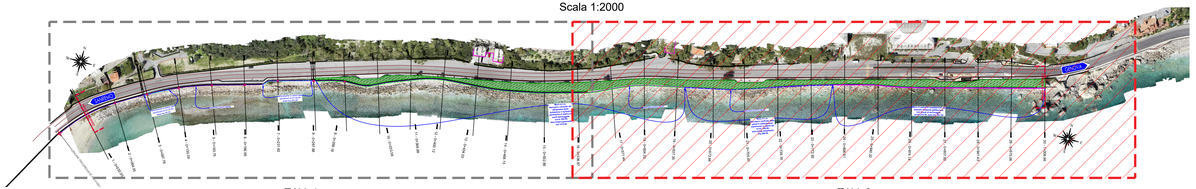

TAV. 1 TAV. 2

PLANIMETRIA OPERE DI PRESIDIO OGGETTO DI INTERVENTI DI
RISANAMENTO CORTICALE E RECUPERO DEL PARAMENTO IN PIETRA
LOC. VARIGOTTI INTERVENTO -A1-
Tav. 2/2 Scala 1:500

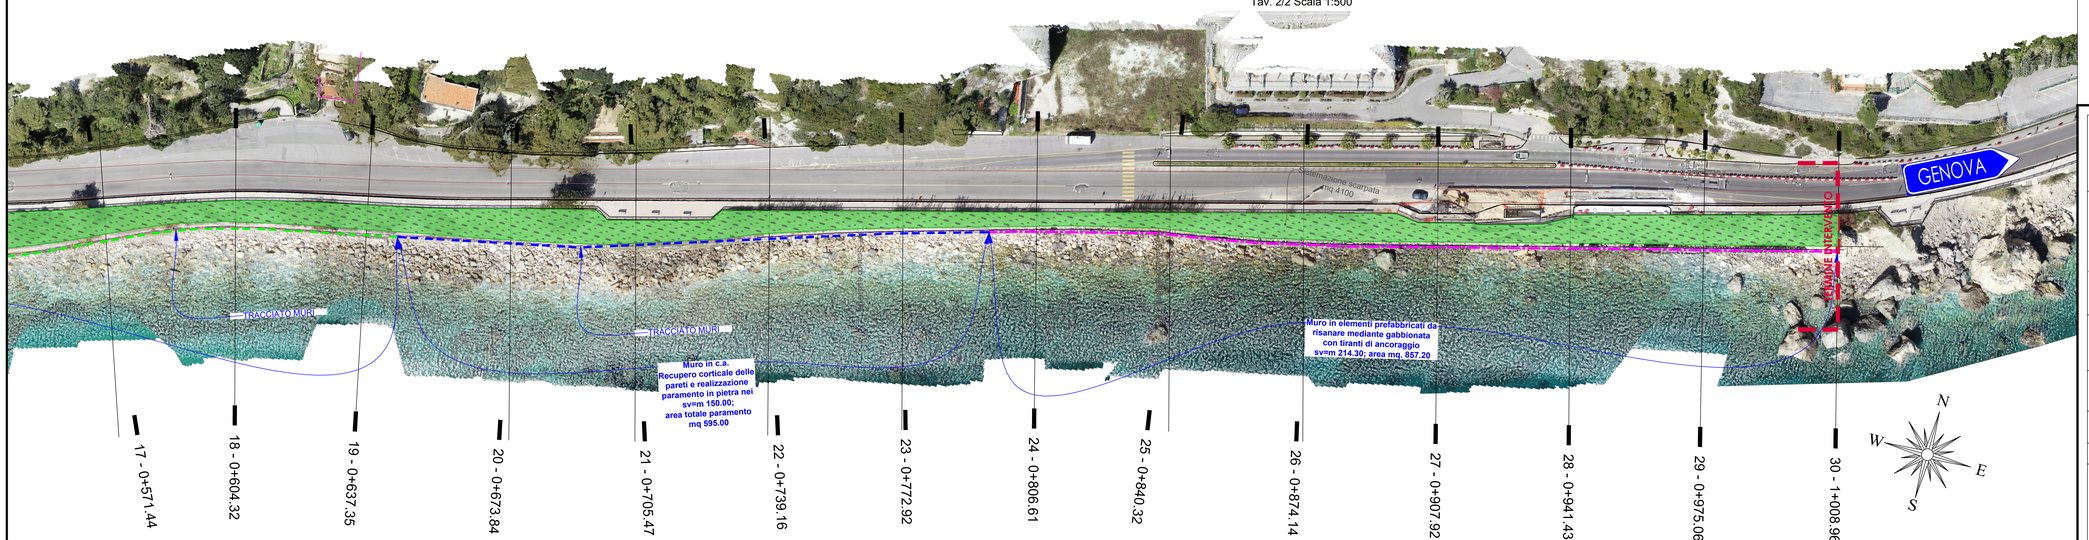

Anas
GRUPPO FS ITALIANE

Struttura Territoriale Liguria

SS1– "Aurelia"
Lavori di costruzione di scogliere a protezione della sede stradale dal km 578+400 al km 644+000
AREA "A1" - LOCALITA' VARIGOTTI-FINALE LIGURE
Cod. SILWEB: NOMSGE00497

PROGETTO ESECUTIVO

IL PROGETTISTA
ITALIANA PROGETTI – LPRO srl – ING. Antonio De Mario
Iscritto all'Ordine degli Ingegneri di Benevento n.394

GRUPPO DI LAVORO LPRO srl
Arch. Grazia Maria De Maria
Ing. Angelo Viscusi
Arch. Valentina Ferraro
Geom. Luigi Mele

VISTO: IL RESP. DEL PROCEDIMENTO
Ing. Salvatore Frasca

LPRO
Piazza San Bernardo 101 00187 ROMA
Web: www.progetti.it - Mail: info@progetti.it - pec: lpro@pec.it

COORDINATORE PER LA SICUREZZA IN FASE DI PROGETTAZIONE
ITALIANA PROGETTI – LPRO srl – ING. Antonio De Mario
Iscritto all'Ordine degli Ingegneri di Benevento n.394

PROTOCOLLO | DATA OTTOBRE 2024

LAVORI DI RIPRISTINO OPERE DI CONTENIMENTO E RECUPERO DEL PARAMENTO IN PIETRA:

Planimetria opere di presidio oggetto di interventi di risanamento corticale e recupero del paramento in pietra Tav. 2/2

CODICE PROGETTO				NOME FILE	REVISIONE	SCALA
PROGETTO	LIV. PROG.	N. PROG.				
	E		CODICE ELAB.	T00DS01ARCPL02	0	1:500

REV.	DESCRIZIONE	DATA	REDATTO	VERIFICATO	APPROVATO