

LIVELLETTE

D=2.000 i=878.760
P=0.500%

KEY-PLAN
Scala 1:2000

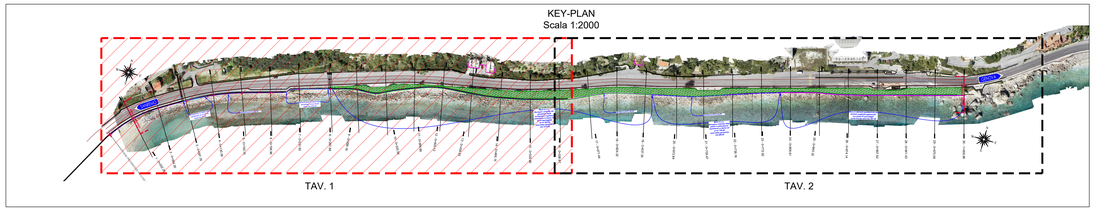

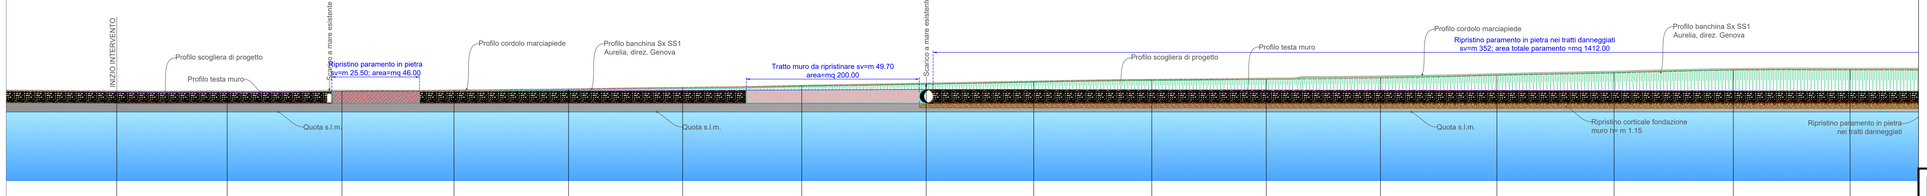

PROFILO LONGITUDINALE OPERE DI PRESIDIO
INTERVENTO -A1- LOC. VARIGOTTI
Tav. 1/2

Lunghezza f. 500
Q.RIF. -100.000

No. SEZIONI	1	2	3	4	5	6	7	8	9	10	11	12	13	14	15	16
DISTANZE PROGRESSIVE	0.20	34.35	67.79	100.29	132.75	166.96	201.62	237.68	269.19	303.98	336.83	400.17	434.20	468.15	502.96	536.87
DISTANZE PARZIALI		34.14	33.44	32.50	32.47	34.21	34.66	36.06	31.50	34.78	33.03	33.34	33.91	34.12	34.71	34.01
QUOTE STRADA	5.05	5.01	5.05	5.28	6.61	7.11	7.40	6.78	6.79	6.35	5.54	5.62	6.04	7.21	6.78	6.20
QUOTE PROGETTO SCOGLIERA	2.00	2.00	2.00	2.00	2.00	2.00	2.00	2.00	2.00	2.00	2.00	2.00	2.00	2.00	2.00	2.00
ETTOMETRICHE																
QUOTE TESTA MURO	3.79	3.71	3.82	3.88	4.12	4.24	4.39	4.65	4.68	4.42	4.28	4.38	4.53	4.77	4.72	4.63
QUOTE BASE MURO	2.05	2.00	2.00	2.00	2.00	2.00	2.04	2.23	2.28	2.28	2.25	2.22	2.19	2.18	2.15	2.17
ALTEZZA MURI	1.29	1.21	1.42	1.48	1.60	1.74	1.85	2.42	2.43	2.15	2.11	2.08	2.06	2.09	2.04	1.86

Sanas
GRUPPO FS ITALIANE

Struttura Territoriale Liguria

SS1– "Aurelia"
Lavori di costruzione di scogliere a protezione della sede stradale dal km 578+400 al km 644+000
AREA "A1" - LOCALITA' VARIGOTTI-FINALE LIGURE
Cod. SILWEB: NOMSGE00497

PROGETTO ESECUTIVO

IL PROGETTISTA
ITALIAN PROGETTI – LPRO srl – ING. Antonio De Maria
Iscritto all'Ordine degli Ingegneri di Benevento n.394

GRUPPO DI LAVORO LPRO srl
Arch. Grazia Maria De Maria
Ing. Angelo Ricuti
Arch. Valentina Ferraro
Geom. Luigi Maio

VISTO: IL RESP. DEL PROCEDIMENTO
Ing. Salvatore Fresca

COORDINATORE PER LA SICUREZZA IN FASE DI PROGETTAZIONE
ITALIAN PROGETTI – LPRO srl – ING. Antonio De Maria
Iscritto all'Ordine degli Ingegneri di Benevento n.394

LPRO s.r.l.
Piazza San Bernardo 101 82100 ROMA
Web: www.progetti-lavori.it@gmail.it - pec: progetti@pec.it

PROTOCOLLO | DATA OTTOBRE 2024

LAVORI DI RIPRISTINO OPERE DI CONTENIMENTO E RECUPERO DEL PARAMENTO IN PIETRA:
Profilo longitudinale Tav. 1/2

CODICE PROGETTO PROGETTO	LIV. PROG.	N. PROG.	NOME FILE	REVISIONE	SCALA
	E		CODICE ELAB. T00OS01ARCPF01	0	1:500/500

REV.	DESCRIZIONE	DATA	REDATTO	VERIFICATO	APPROVATO