

LIVELLETTE

D=2.500 L=576.760
P=0,500%

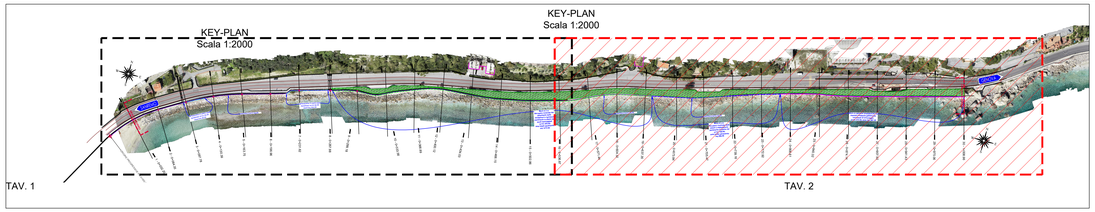

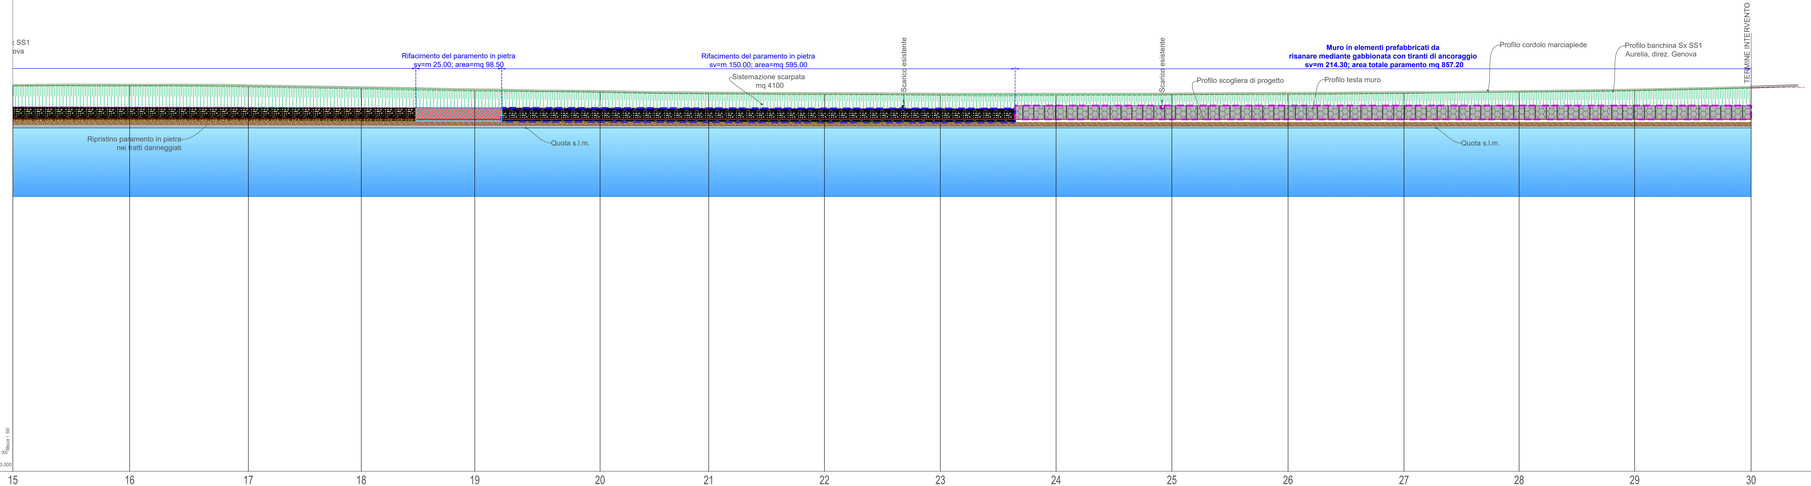

PROFILO LONGITUDINALE OPERE DI PRESIDIO
INTERVENTO -A1- LOC. VARIGOTTI
Tav. 2/2

No. SEZIONI		15		16		17		18		19		20		21		22		23		24		25		26		27		28		29		30
DISTANZE PROGRESSIVE		00.00		08.67		27.54		60.21		97.25		47.04		80.47		78.78		77.92		89.87		96.52		87.74		90.92		97.43		87.39		00.00
DISTANZE PARZIALI	34.71		34.21		34.57		32.88		33.04		36.49		31.83		33.69		33.76		33.69		33.70		33.83		33.79		33.91		33.83		33.90
QUOTE STRADA		0.76		0.28		1.55		1.24		0.71		0.32		0.88		1.67		1.55		1.45		1.59		1.71		1.02		1.42		1.68		1.19
QUOTE PROGETTO SCOGLIERA		2.20		2.20		2.20		2.20		2.20		2.20		2.20		2.20		2.20		2.20		2.20		2.20		2.20		2.20		2.20		2.20
ETTOMETRICHE																														
QUOTE TESTA MURO		6.10		6.03		5.97		5.96		5.94		5.77		5.71		5.65		5.64		6.58		6.58		6.58		6.58		6.58		6.58		6.58
QUOTE BASE MURO		2.13		2.17		2.17		2.21		2.32		1.91		1.72		1.54		1.54		2.20		2.20		2.20		2.20		2.20		2.20		2.20
ALTEZZA MURI		3.94		3.86		3.80		3.75		3.62		3.86		3.98		4.01		4.00		4.00		4.00		4.00		4.00		4.00		4.00		4.00

anas
GRUPPO FS ITALIANE

Struttura Territoriale Liguria

SS1– "Aurelia"

Lavori di costruzione di scogliere a protezione della sede stradale dal km 578+400 al km 644+000

AREA "A1" - LOCALITA' VARIGOTTI-FINALE LIGURE

Cod. SILWEB: NOMSGE00497

PROGETTO ESECUTIVO

IL PROGETTISTA
ITALIANA PROGETTI – LPRO srl – ING. Antonio De Mario
Iscritto all'Ordine degli Ingegneri di Benevento n.594

GRUPPO DI LAVORO LPRO srl
Arch. Grazia Maria De Mario
Ing. Angelo Viscusi
Arch. Valentina Ferraro
Geom. Luigi Mele

VISTO: IL RESP. DEL PROCEDIMENTO
Ing. Salvatore Fiasca

COORDINATORE PER LA SICUREZZA IN FASE DI PROGETTAZIONE
ITALIANA PROGETTI – LPRO srl – ING. Antonio De Mario
Iscritto all'Ordine degli Ingegneri di Benevento n.594

PROTOCOLLO | DATA: OTTOBRE 2024

LAVORI DI RIPRISTINO OPERE DI CONTENIMENTO E RECUPERO DEL PARAMENTO IN PIETRA.

Profilo longitudinale Tav. 2/2

CODICE PROGETTO					NOME FILE	REVISIONE	SCALA
PROGETTO	LIV. PROG.	N. PROG.					
	E		CODICE ELAB.	T 0 1 O S S 1 A R C P F 0 2		0	1:500/500

REV.	DESCRIZIONE	DATA	REDATTO	VERIFICATO	APPROVATO