

FOTO -1- (sez. 3)
Attraversamento idraulico esistente



FOTO -2- (sez. 8)
Attraversamento idraulico esistente




FOTO -3- (sez. 19)
Attraversamento idraulico esistente




FOTO -4- (sez. 22)
Attraversamento idraulico esistente




FOTO -5- (sez. 29)
Sistemazione opera di presidio in elementi prefabbricati "Tensiter"

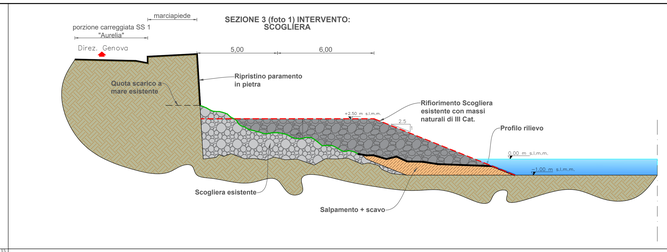


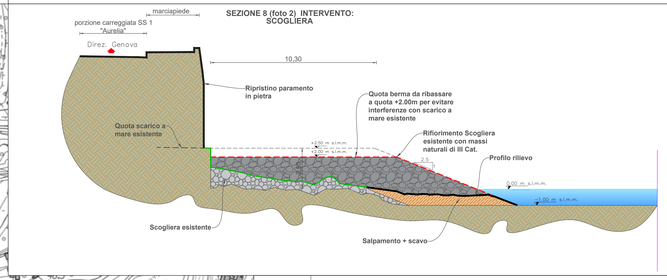


LEGENDA

- Fascia A
- Fascia A* — Tombino idraulico esistente (sez. 3 Foto -1-), escluso dagli interventi previsti nel presente progetto
- Fascia B
- Fascia C
- -
- Alveo attuale
- -
- Limite del bacino

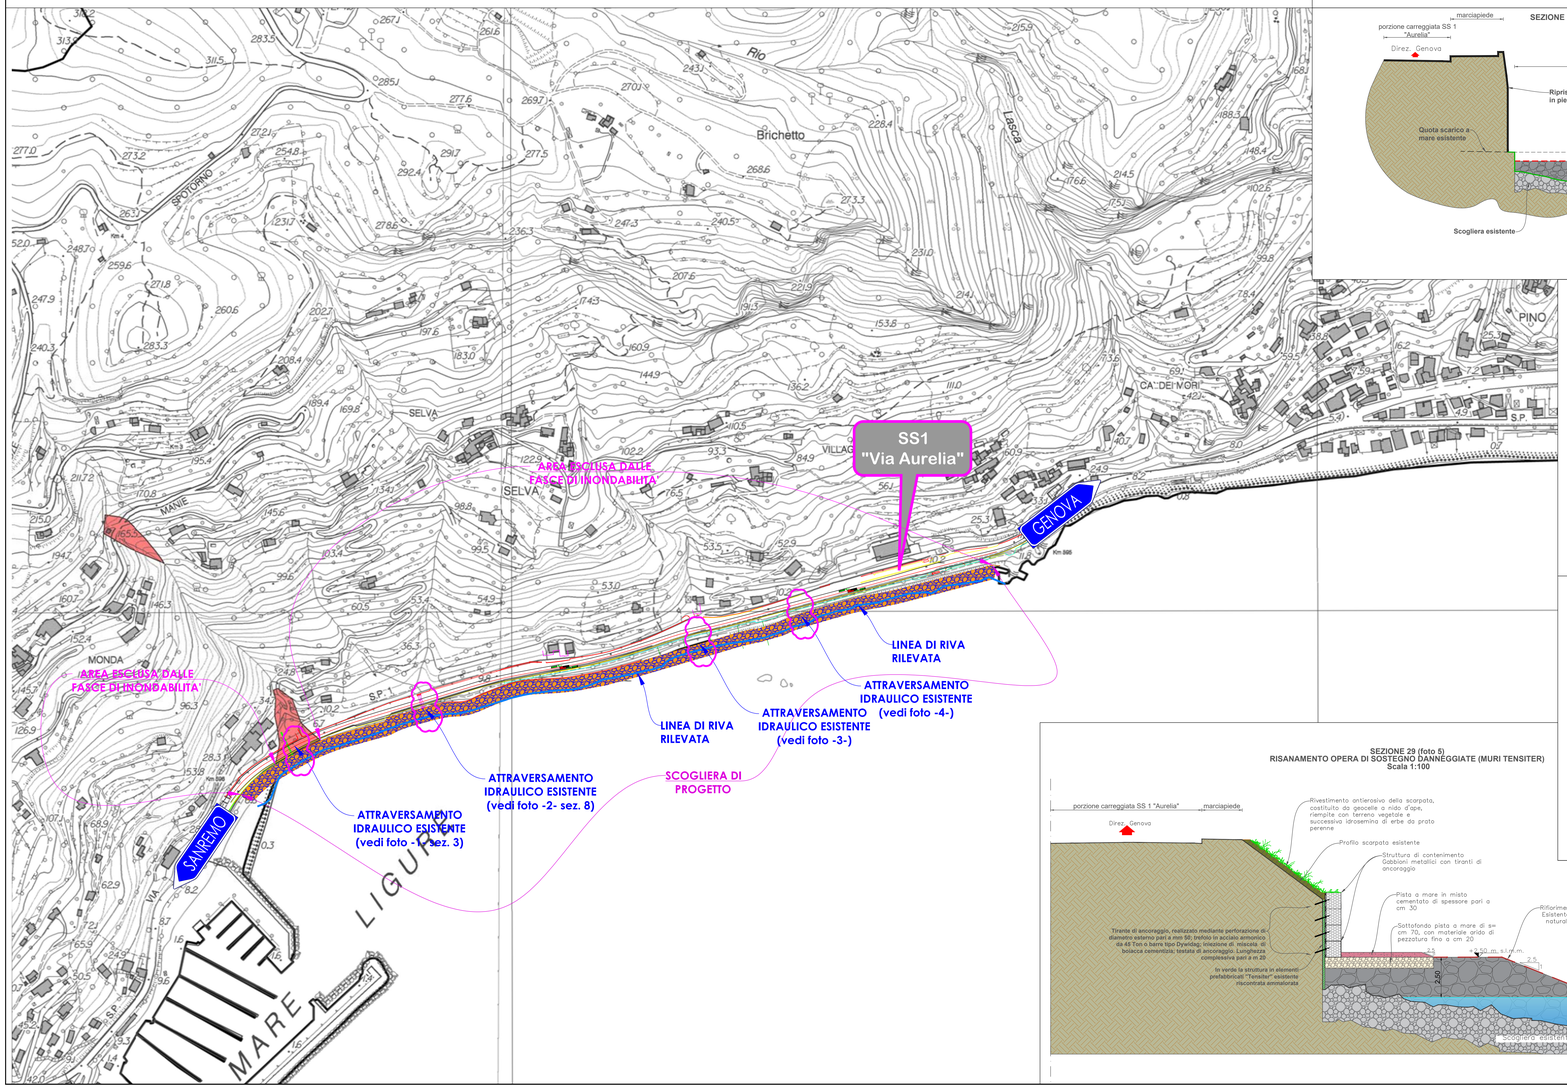

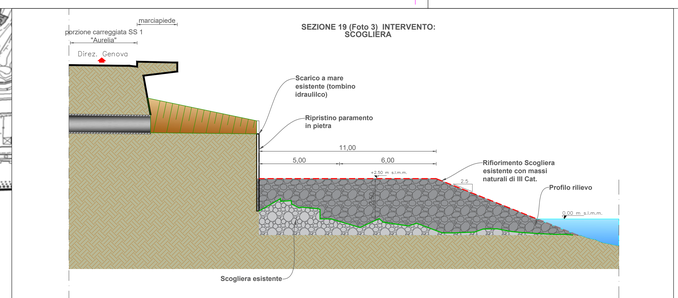

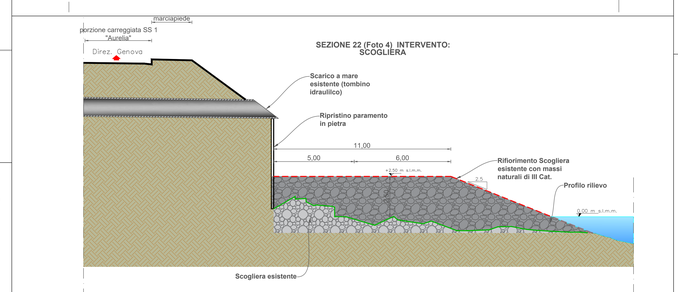

N.B. L'intervento in progetto, così come si sostanzia, non apporta alcuna modificazione al regime idraulico del sistema di superficie, avente sbocco a mare. Infatti, la configurazione altimetrica della scogliera, in corrispondenza dei predetti sbocchi, è stata modellata in modo da non interferire con il l'attuale piano di scorrimento. Nello specifico, in corrispondenza dello tomino idraulico sez. n. 8 (foto n. 3), è stata previsto un abbassamento della quota di testata della scogliera di circa 50 cm atta a consentire la piena compatibilità con l'attuale quota di scorrimento del tombino ivi esistente.
Con riferimento alla compatibilità delle opere, rileva inoltre puntualizzare che gli interventi di ripristino in progetto si sostanziano nel rifacimento dei preesistenti paramenti di rivestimento delle opere di presidio e, pertanto, nulla prevedono in aggiunta a quanto già esistente, evitando qualsivoglia interferenza.

anas
GRUPPO FS ITALIANE

Struttura Territoriale Liguria

SS1– "Aurelia"

Lavori di costruzione di scogliere a protezione della sede stradale dal km 578+400 al km 644+000

AREA "A1" - LOCALITA' VARIGOTTI-FINALE LIGURE

Cod. SILWEB: NOMSGE00497

PROGETTO ESECUTIVO

IL PROGETTISTA – *RUAM PROGETTI – I.PRO srl – ING. Antonio De Maria* *Iscritto all'Ordine degli Ingegneri di Benevento n.354*	I.PRO. *Piazza San Bernardo 107,82037 ROMA (NA) mail: ivan.group1@libero.it; pec: promo@pec.it*
GRUPPO DI LAVORO I.PRO srl: *Arch. Orazio Maria De Maria* *Ing. Ivan Maria Rossi* *Arch. Valentina Ferraro* *Geom. Luigi Miele*	
VISTO: IL RESP. DEL PROCEDIMENTO *Ing. Salvatore Fiscale*	COORDINATORE PER LA SICUREZZA IN FASE DI PROGETTAZIONE *RUAM PROGETTI – I.PRO srl – ING. Antonio De Maria* *Iscritto all'Ordine degli Ingegneri di Benevento n.354*
PROTOCOLLO / DATA: OTTOBRE 2024	

INQUADRAMENTO DIFESA DEL SUOLO SAVONA:
PIANO DI BACINO AMBITO PORA NOLI
PIANO DI BACINO STRALCIO PER L'ASSETTO IDROGEOLOGICO
Carta delle fasce di inondabilità

CODICE PROGETTO: PROGETTO / LIV. PROG. / N. PROG.	NOME FILE: CODICE ELAB. T00CI10GAMBPL02	REVISIONE	SCALA
E		0	1:2000

REV.	DESCRIZIONE	DATA	REDATTO	VERIFICATO	APPROVATO