
KEY-PLAN
Scala 1:2000

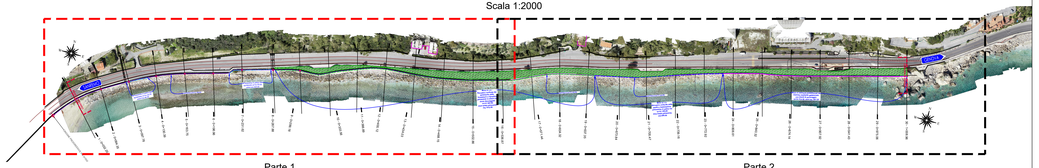

Parte 1 | Parte 2

FOTO PROSPETTICHE
CON INDICAZIONE DEI TRATTI DI INTERVENTO
Parte 1



FOTO PROSPETTICHE
CON INDICAZIONE DEI TRATTI DI INTERVENTO
Parte 2



anas
GRUPPO FS ITALIANE

Struttura Territoriale Liguria

SS1– "Aurelia"
Lavori di costruzione di scogliere a protezione della sede stradale dal km 578+400 al km 644+000
AREA "A1" - LOCALITA' VARIGOTTI-FINALE LIGURE
Cod. SILWEB: NOMSGE00497

PROGETTO ESECUTIVO

IL PROGETTISTA
ITALFARM PROGETTI – I.PRO srl – ING. Antonio De Mario
Iscritto all'Ordine degli Ingegneri di Benevento n.394

GRUPPO DI LAVORO I.PRO srl
Arch. Grazia Maria De Mario
Ing. Angelo Ricuti
Arch. Valentina Ferraro
Geom. Luigi Mola

VISTO: IL RESP. DEL PROCEDIMENTO
Ing. Salvatore Fresca

COORDINATORE PER LA SICUREZZA IN FASE DI PROGETTAZIONE
ITALFARM PROGETTI – I.PRO srl – ING. Antonio De Mario
Iscritto all'Ordine degli Ingegneri di Benevento n.394

I.PRO s.r.l.
Piazza San Bernardo 101 82100 ROMA
Web: www.progetti-ifad.it@gmail.it - pec: pmo@pec.it

PROTOCOLLO | DATA: OTTOBRE 2024

LAVORI DI RIPRISTINO OPERE DI CONTENIMENTO E RECUPERO DEL PARAMENTO IN PIETRA:
Foto prospettiche con indicazione dei tratti di intervento

CODICE PROGETTO			NOME FILE	REVISIONE	SCALA
PROGETTO	LIV. PROG.	N. PROG.	CODICE ELAB. T0 1 OS 01 ARC D 01	0	ottimizzata
	E				

REV.	DESCRIZIONE	DATA	REDATTO	VERIFICATO	APPROVATO