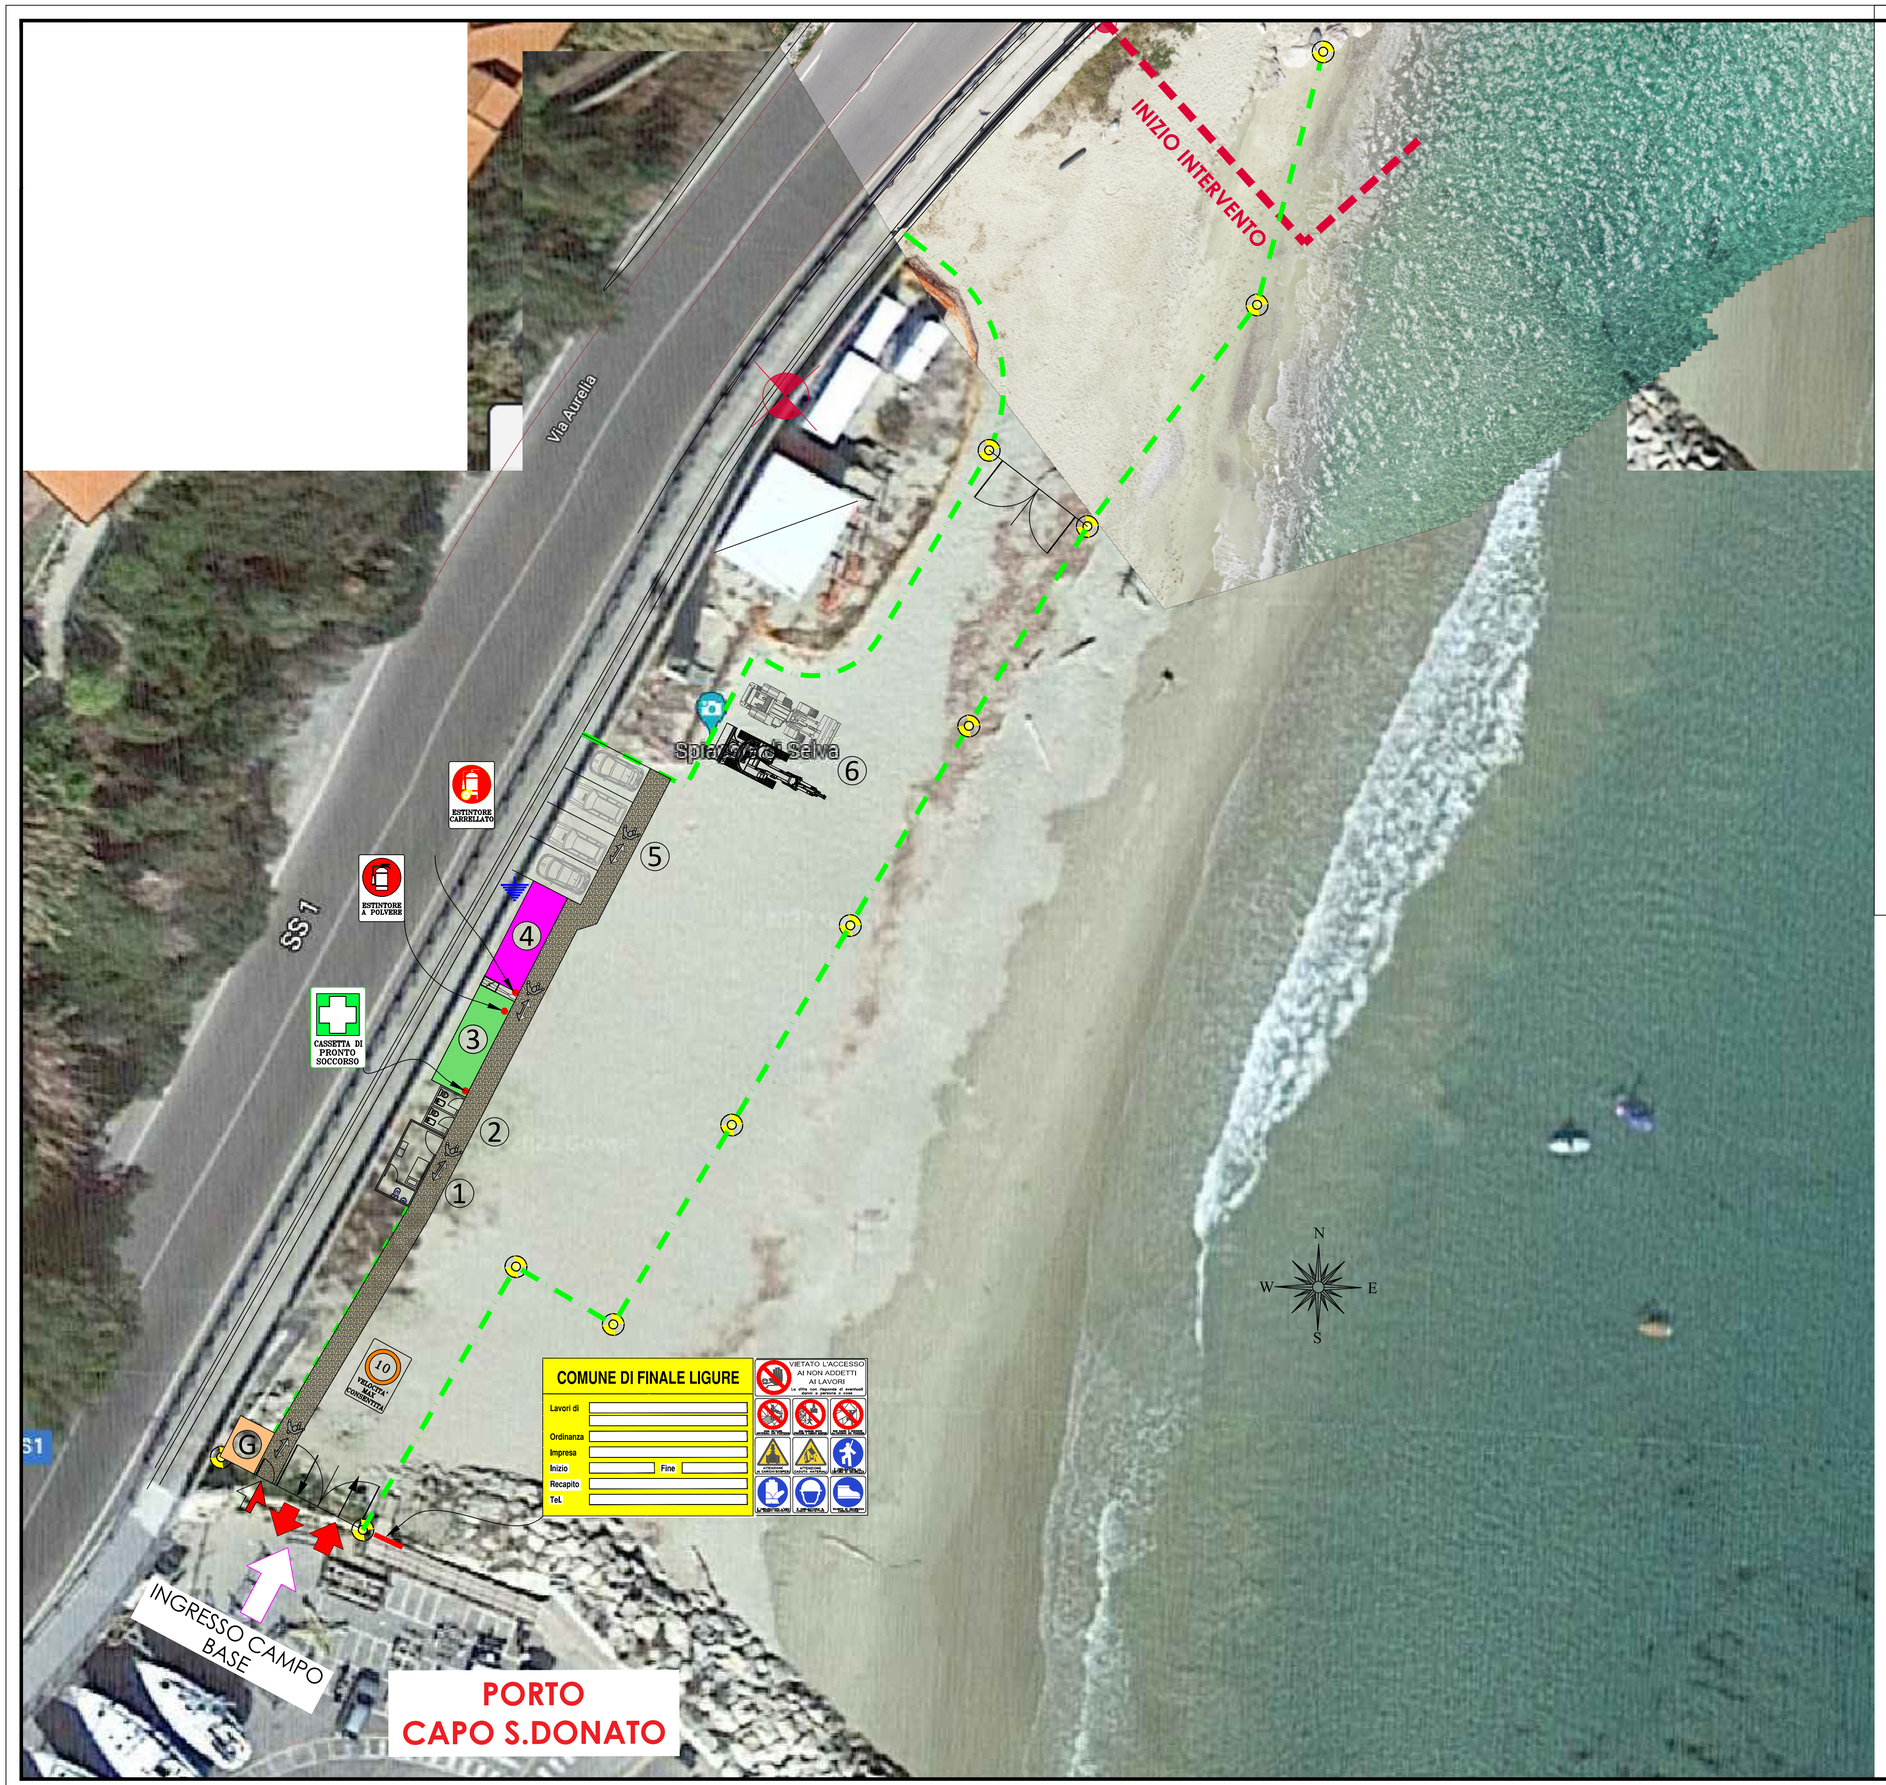



anas
GRUPPO FS ITALIANE

**Struttura Territoriale Liguria**

SS1– "Aurelia"

Lavori di costruzione di scogliere a protezione della sede stradale dal km 578+400 al km 644+000

**AREA "A1" - LOCALITA' VARIGOTTI-FINALE LIGURE**

Cod. SILWEB: NOMSGE00497

# PROGETTO ESECUTIVO


IL PROGETTISTA
*ITALIANA PROGETTI – I.PRO srl – ING. Antonio De Maria*
*Iscritto all'Ordine degli Ingegneri di Benevento n.394*

GRUPPO DI LAVORO I.PRO srl
*Arch. Grazia Maria De Maria*
*Ing. Angelo Viscusi*
*Arch. Valentino Ferraro*
*Geom. Luigi Maio*

VISTO: IL RESP. DEL PROCEDIMENTO
*Ing. Salvatore Frasca*

COORDINATORE PER LA SICUREZZA IN FASE DI PROGETTAZIONE
*ITALIANA PROGETTI – I.PRO srl – ING. Antonio De Maria*
*Iscritto all'Ordine degli Ingegneri di Benevento n.394*

I.PRO s.r.l.
*Piazza San Bernardo 101 00187 ROMA*
*Web: www.iprosrl.it - Mail: info@iprosrl.it - pec: iprosrl@pec.it*


PROTOCOLLO

DATA OTTOBRE 2024

*CANTIERIZZAZIONE:*

Planimetria area di cantiere

| CODICE PROGETTO PROGETTO | LIV. PROG. | N. PROG. | NOME FILE | REVISIONE | SCALA |
|---|---|---|---|---|---|
| | E | | CODICE ELAB. T00CA01CANLFD1 | 0 | 1:200 |

| REV. | DESCRIZIONE | DATA | REDATTO | VERIFICATO | APPROVATO |
|---|---|---|---|---|---|
| | | | | | |
| | | | | | |
| | | | | | |
| | | | | | |

## LEGENDA

| | |
|---|---|
| Ⓖ | Guardiania |
| ① | Infermeria COVID- 19 |
| ② | Servizi igienici ospiti |
| ③ | Servizi igienici /spogliatoi |
| ④ | Uffici |
| ⑤ | Area sosta mezzi di cantiere |
| ⑥ | Area sosta veicoli leggeri |
| | Accesso carrabile |
| | Accesso pedonale |
| | Recinzione area di cantiere |
| | Apparato luminoso a luce gialla |
| | Viabilità carrabile |
| | Percorso pedonale |
| | Dispersori di Terra |
| | Quadro elettrico principale |
| | Palo Illuminazione di cantiere |