

# PLANIMETRIA STATO ATTUALE

Scala 1:200

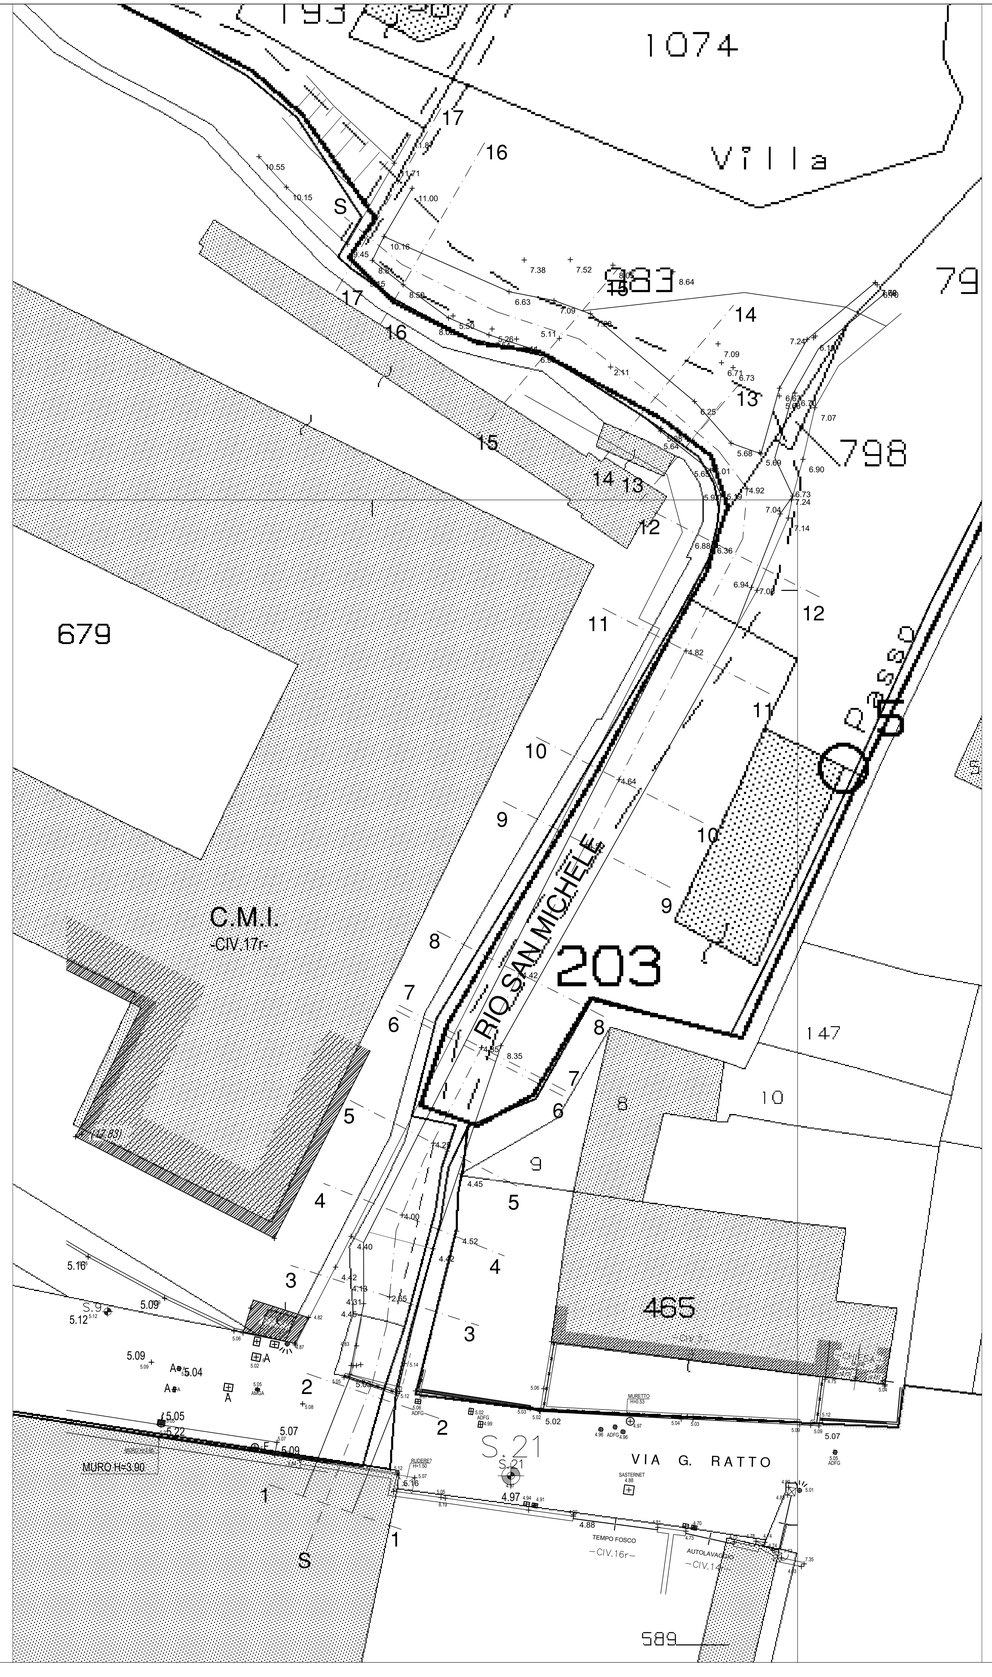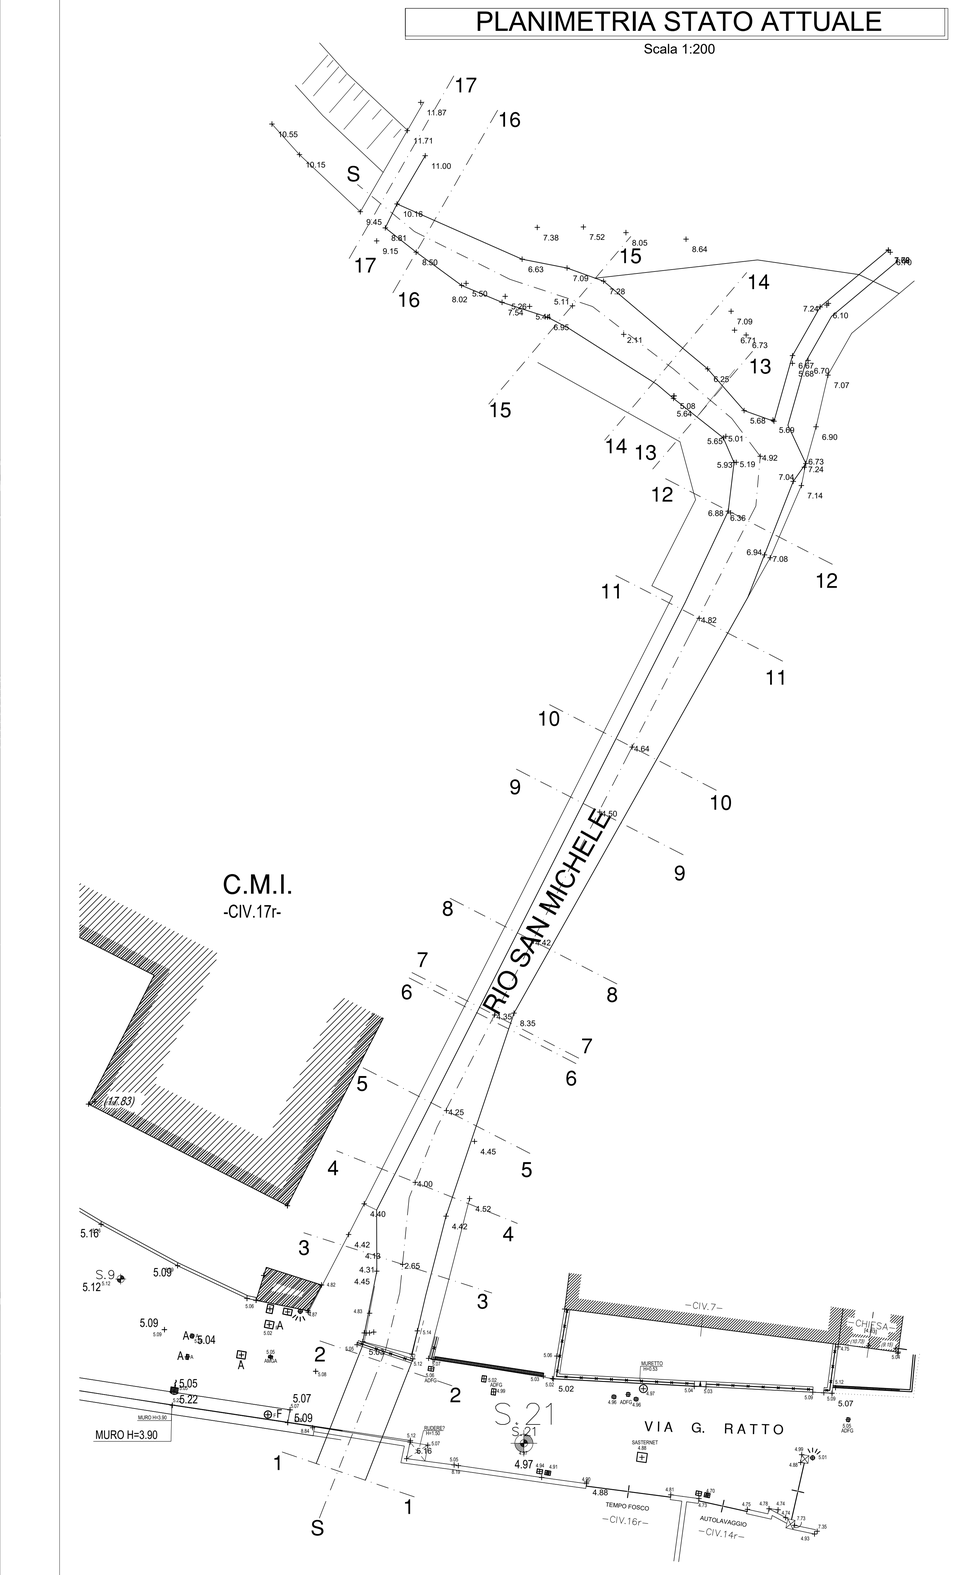


## COMUNE DI GENOVA

**PROVINCIA DI GENOVA**

**Opere di adeguamento idraulico del Rio San Michele sito in Via G. Ratto, Genova, Prà**


Studio Associato di Ingegneria
Piazza IV Novembre n°26 - 19020 Ameglia (SP)
Tel. 0187/940290 Fax 0187/931268
e-mail : studiodv@leonardo.it

Studio Geologico Piaggi
Via Genova n°442 - La Spezia

Roncone Walter
14.02.2025 16:56:13 GMT+02:00

Ingegnere
Walter RONCONE

Ingegnere
Fabio CORTESE

Geometra
Francesco Maria DE BERNARDI

Geometra
Paolo MARANO


| | |
|---|---|
| Committente | PROGETTI INNOVATIVI LOMBARDI S.R.L. |
| Ubicazione | |
| Identificativi Catastali | |

**GRAFICI ESECUTIVI PROGETTAZIONE IDRAULICA RIO SAN MICHELE STATO ATTUALE**

| | |
|---|---|
| Oggetto | - Planimetria Generale |
| Il Committente: | TAVOLA: **1** |
| Scala : 1/200 | File : |
| | Aggiornamenti : Ottobre 2024 |

Il presente documento è di proprietà dello Studio a termine di legge ogni diritto è riservato