
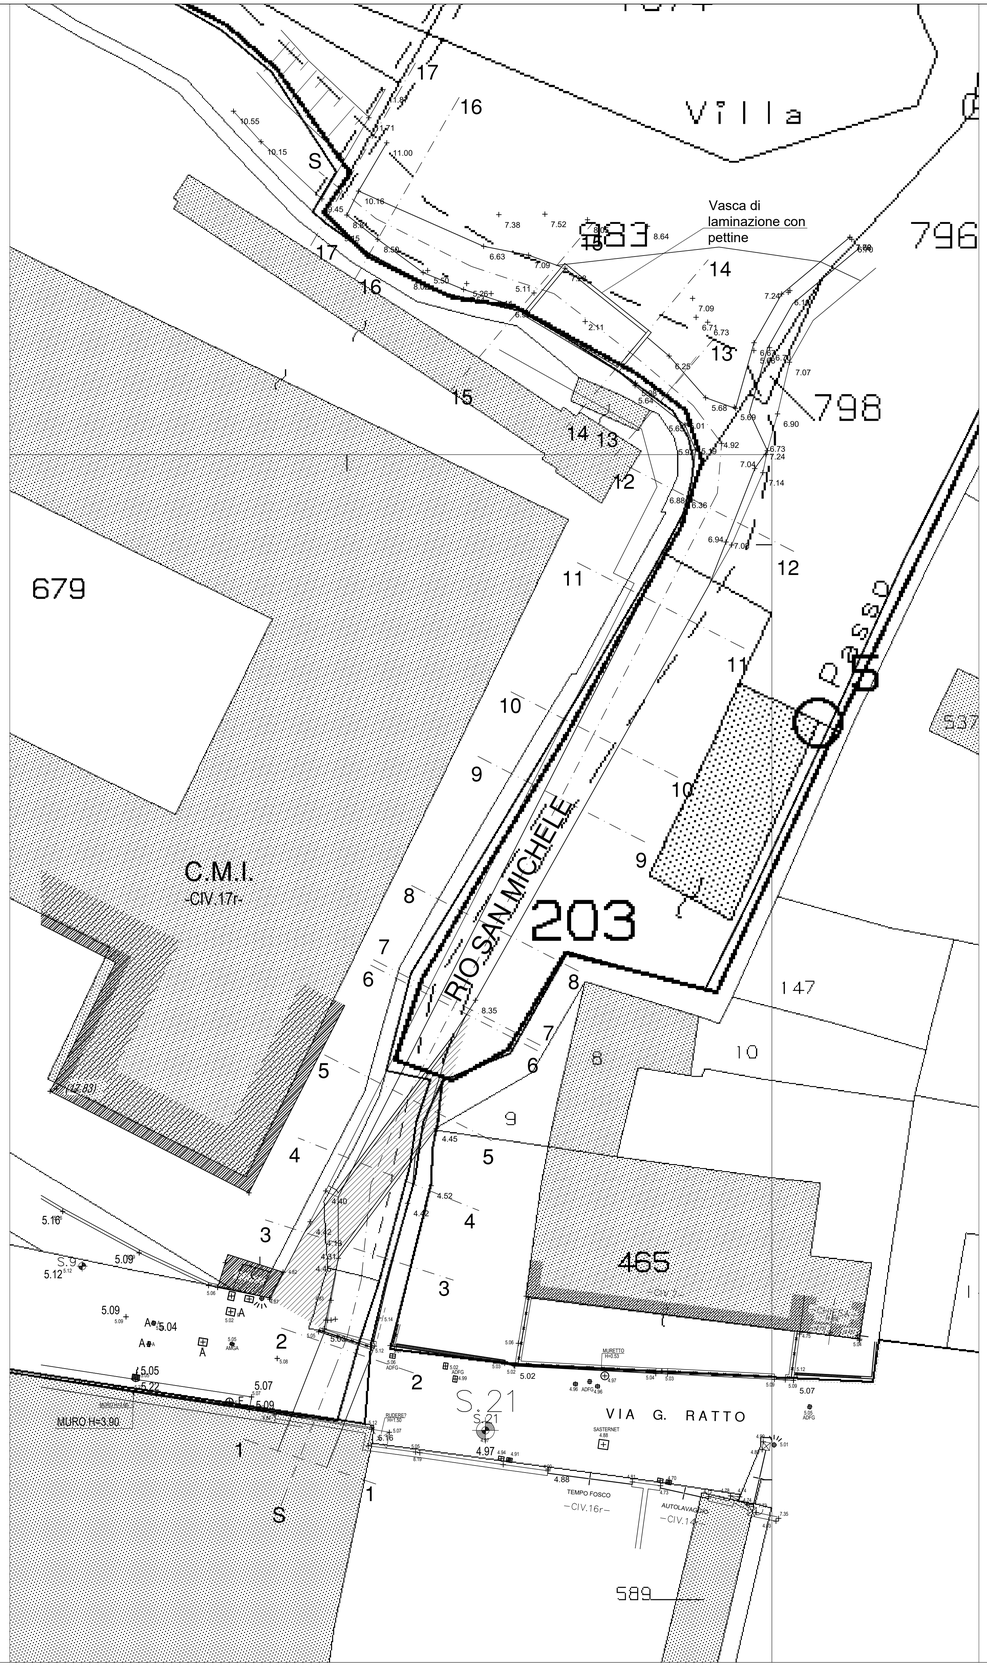


PLANIMETRIA STATO DI PROGETTO

Scala 1:200

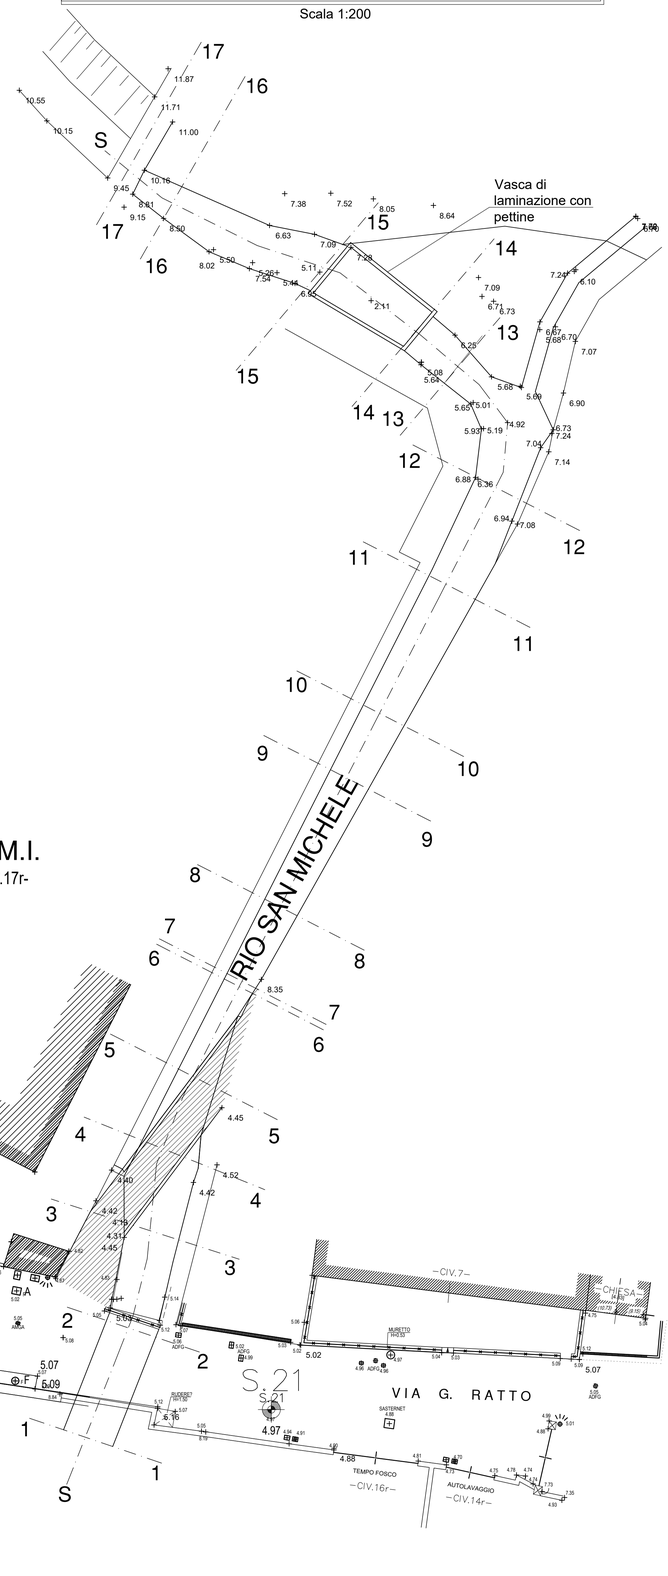

COMUNE DI GENOVA

PROVINCIA DI GENOVA

Opere di adeguamento idraulico del Rio San Michele sito in Via G. Ratto, Genova, Prà

Studio Associato di Ingegneria
Piazza IV Novembre n°28 - 19020 Bolano (SP)
Tel. 0187/940290 Fax 0187/931268
e-mail : studiodv@leonardo.it

Studio Geologico Paggi
Via Genova n°422 - La Spezia

Roncone Walter
14.02.2025 16:56:13 GMT+02:00

Committente	PROGETTI INNOVATIVI LOMBARDI S.R.L.
Ubicazione	
Identificativi Catastali	

Ingegnere Walter RONCONE

GRAFICI ESECUTIVI PROGETTAZIONE IDRAULICA RIO SAN MICHELE STATO DI PROGETTO

Ingegnere Fabio CORTESE

Oggetto	- Planimetria Generale

Geometra Francesco Maria DE BERNARDI

Il Committente:

TAVOLA: **2**

Geometra Paolo MARANO

Scala : 1/200	File :
	Aggiornamenti : Ottobre 2024

Il presente documento è di proprietà dello Studio a termine di legge ogni diritto è riservato