
PLANIMETRIA STATO DI RAFFRONTO

Scala 1:200

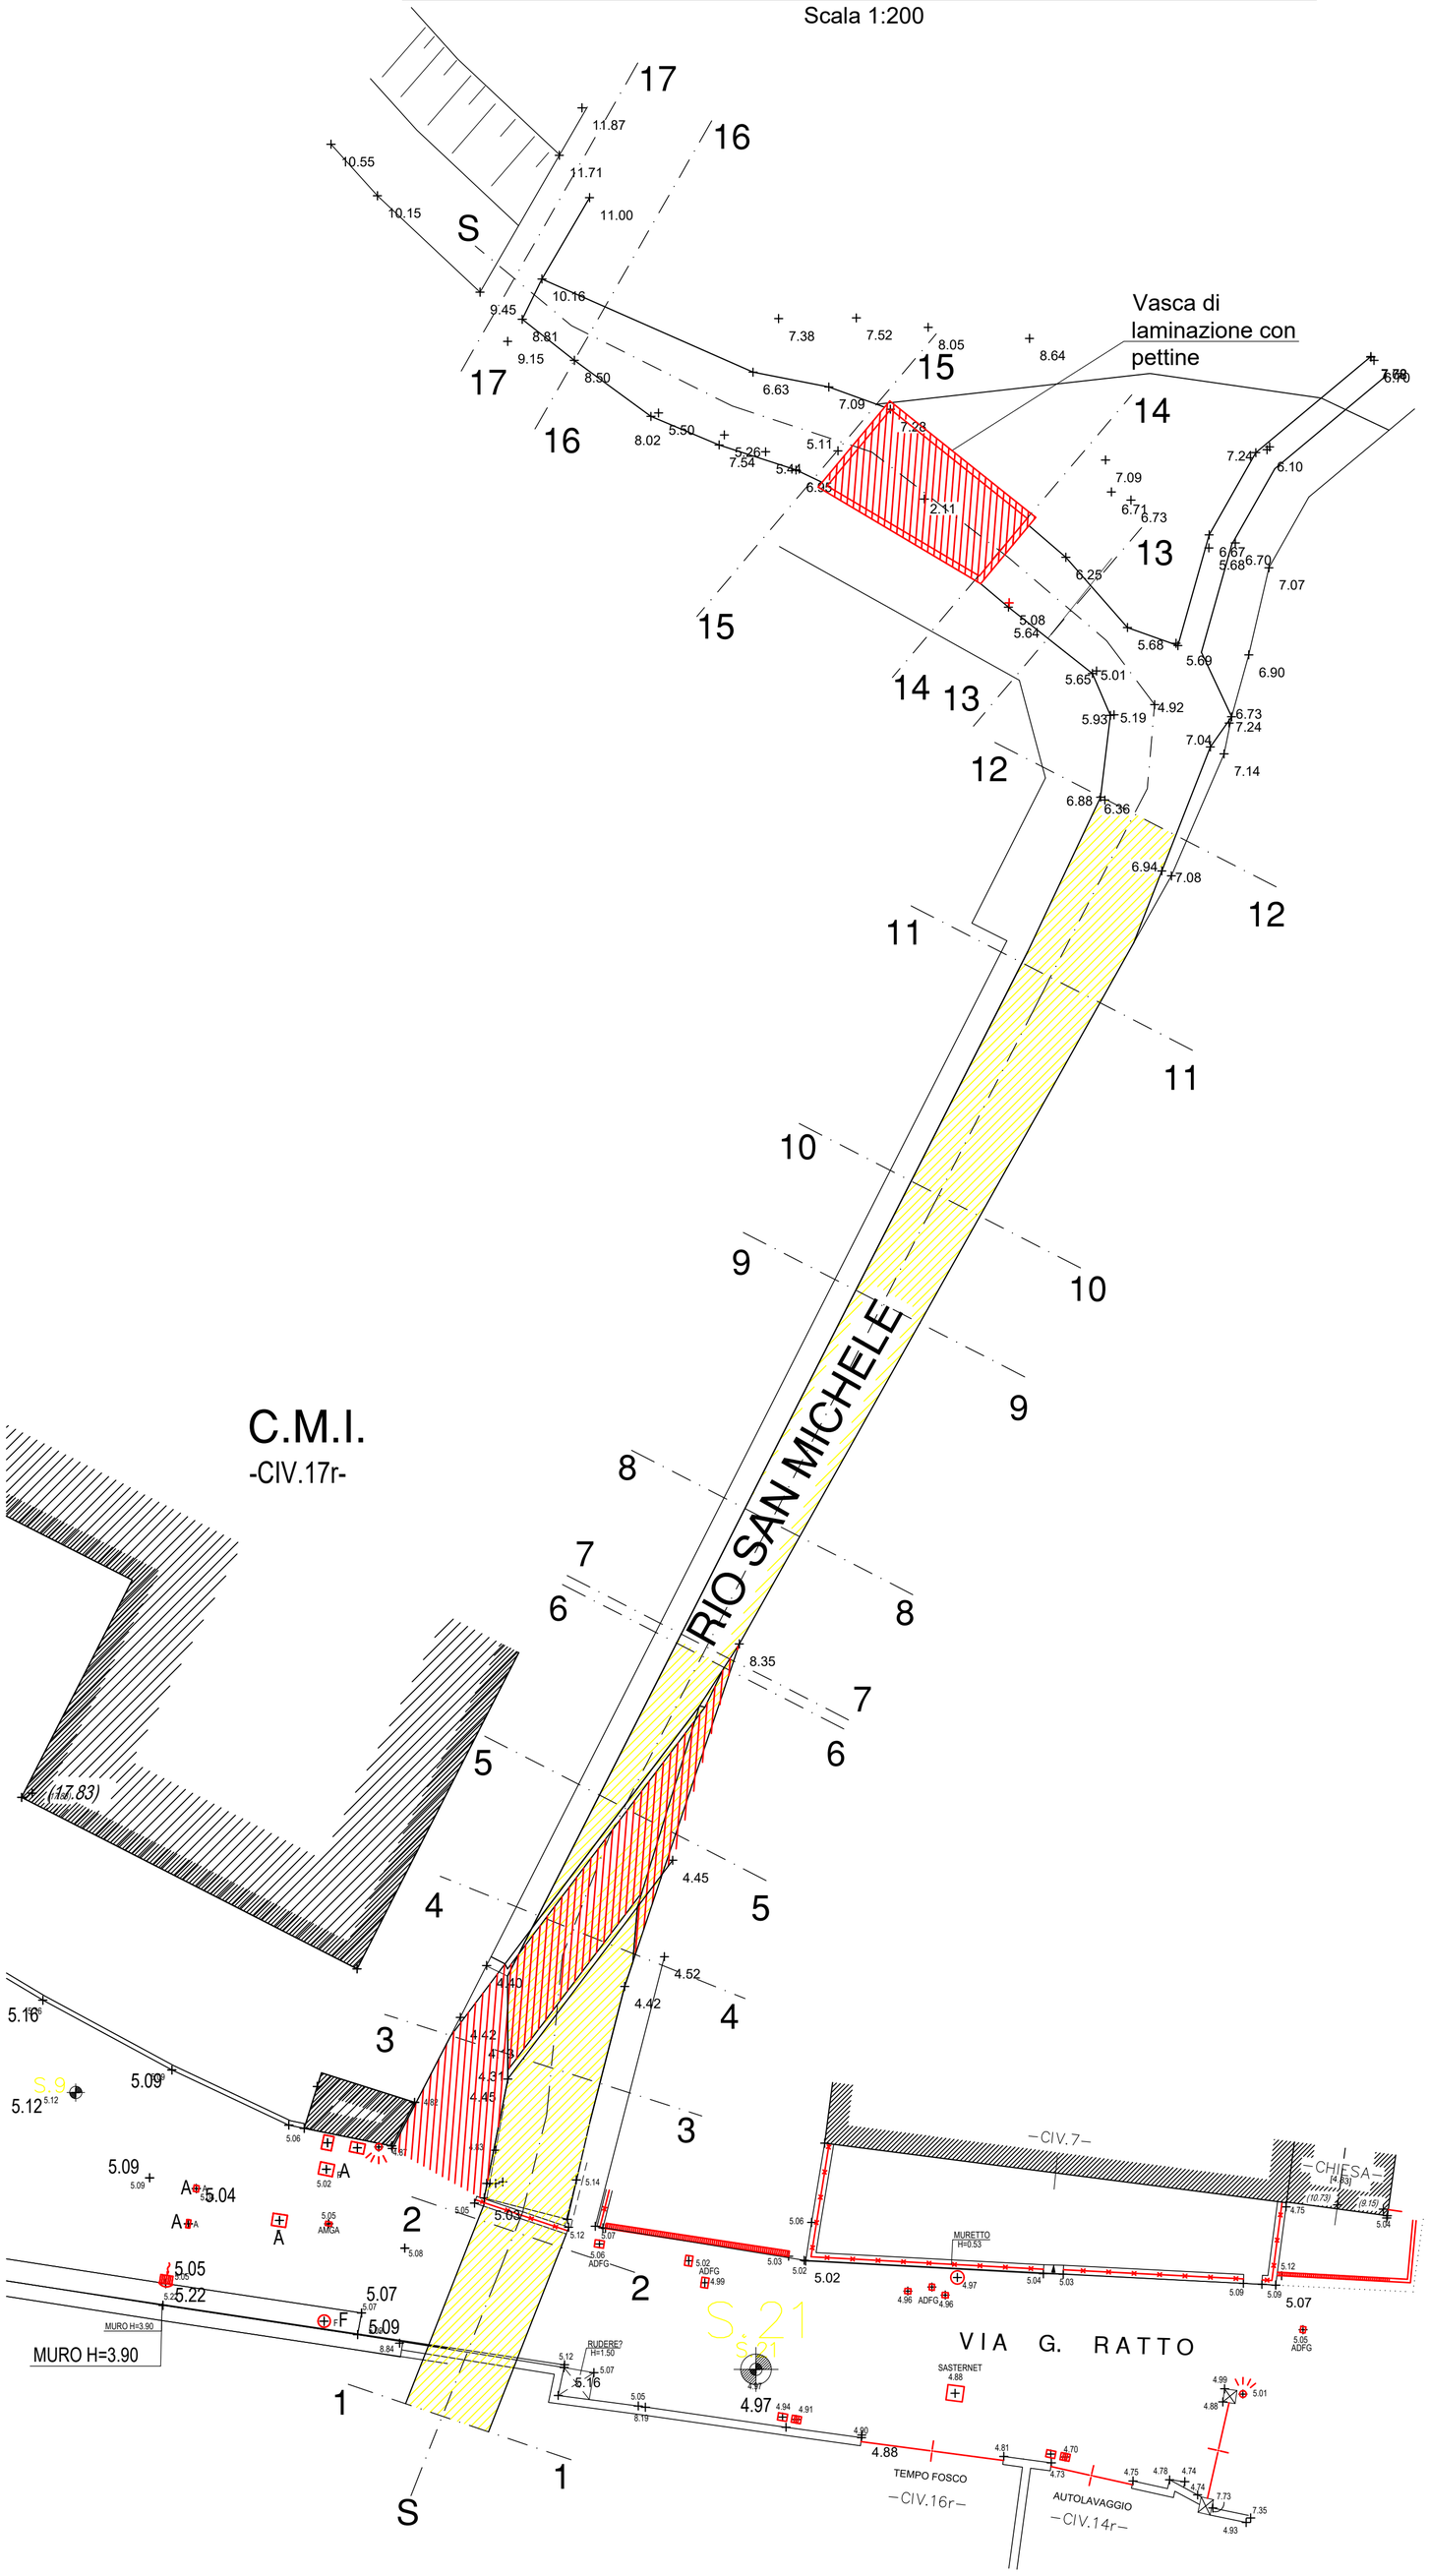

Studio Associato di Ingegneria
Piazza IV Novembre n°28 - 19020 Bolano (SP)
Tel. 0187/940290 Fax 0187/931268
e-mail : studiodsv@leonardo.it

Studio Geologico Piaggi
Via Genova n°422 - La Spezia

Roncone
Walter
14.02.2025
16:56:13
GMT+02:00

Ingegnere
Walter RONCONE

Ingegnere
Fabio CORTESE

Geometra
Francesco Maria DE BERNARDI

Geometra
Paolo MARANO

COMUNE DI GENOVA

PROVINCIA DI GENOVA

Opere di adeguamento idraulico del Rio San Michele sito in Via G. Ratto, Genova, Prà

Committente	PROGETTI INNOVATIVI LOMBARDI S.R.L.
Ubicazione	
Identificativi Catastali	

GRAFICI ESECUTIVI PROGETTAZIONE IDRAULICA RIO SAN MICHELE STATO DI RAFFRONTO

Oggetto	- Planimetria Generale
Il Committente:	TAVOLA: **3**
Scala : 1/200	File :
	Aggiornamenti : Ottobre 2024

Il presente documento è di proprietà dello Studio a termine di legge ogni diritto è riservato