

SEZIONE LONGITUDINALE ATTUALE

Scala 1:100

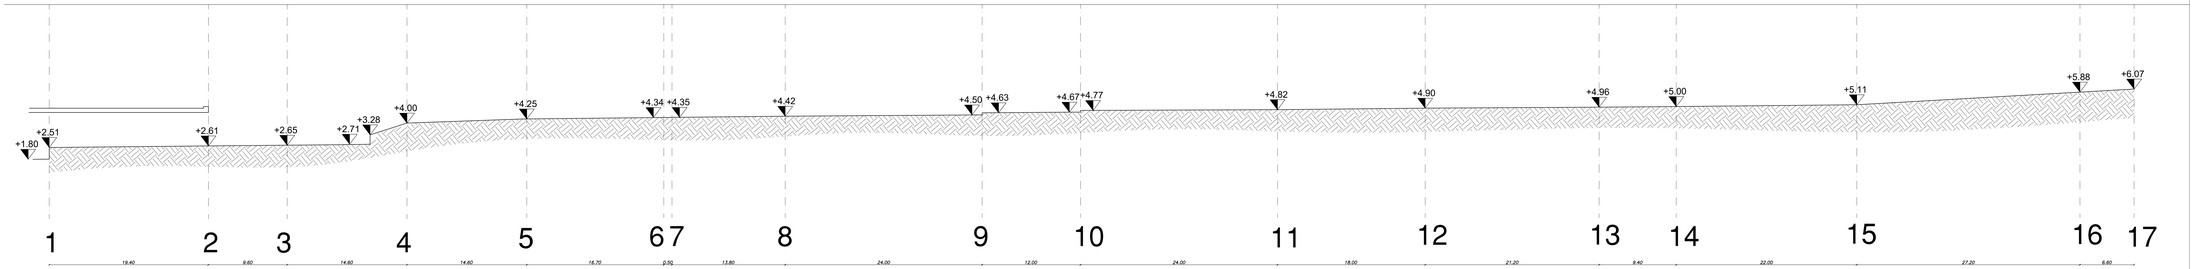


SEZIONE LONGITUDINALE PROGETTO

Scala 1:100

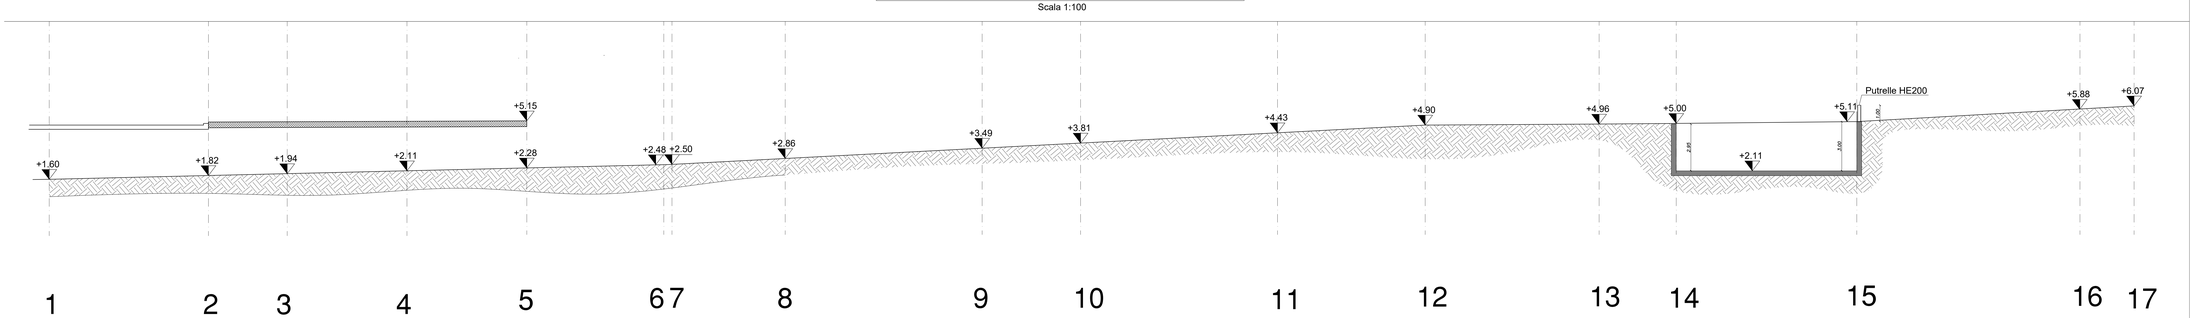

SEZIONE LONGITUDINALE RAFFRONTO

Scala 1:100

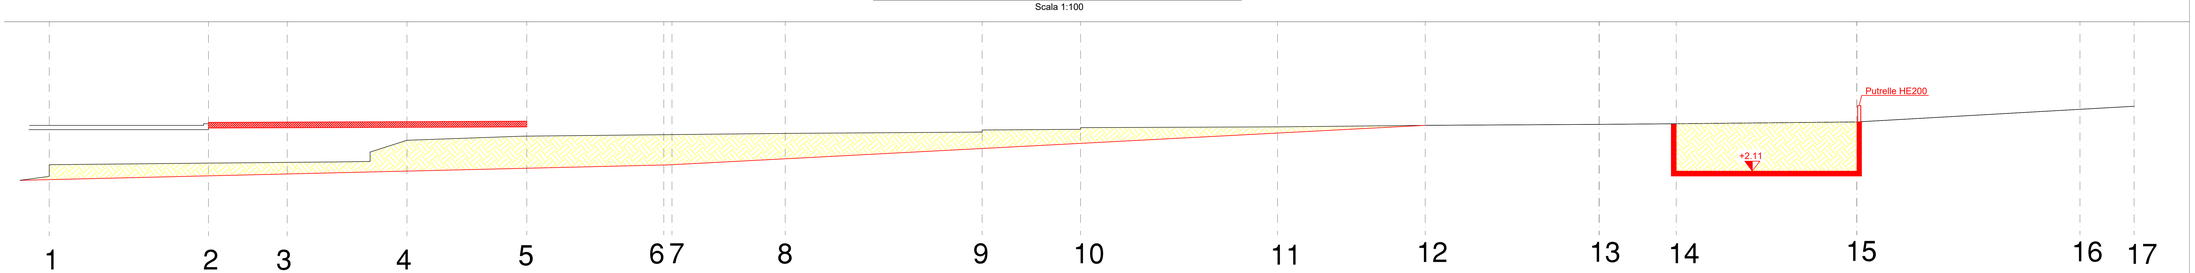

COMUNE DI GENOVA

PROVINCIA DI GENOVA

Opere di adeguamento idraulico del Rio San Michele sito in Via G. Ratto, Genova, Prà

Studio Associato di Ingegneria
Piazza G. Matteotti 2/1 - 16030 Coreglia Ligure (GE)
Tel. 0185/96.00.57 Fax 0185/93.01.23
e-mail - studioassociato@biemmeti.it

Studio Geologico Paggi
Via Gerbino, PIAZZE - La Spezia

Boncone
Walter
14.02.2025
16:56:13
GMT+02:00

Ingegnere
Walter BONCONE

Ingegnere
Fabio CORTESE

Geometra
Francesco Maria DE BERNARDI

Geometra
Paolo MARANO

Committente	PROGETTI INNOVATIVI LOMBARDI S.R.L.
Ubicazione	
Identificativo Catastali	

GRAFICI ESECUTIVI PROGETTAZIONE IDRAULICA RIO SAN MICHELE ATTUALE - PROGETTO - RAFFRONTO

Oggetto	Denomin. Longitudinale

Il Committente:	TAVOLA: **4**

Scala : / :	File :
	Aggiornamenti : Ottobre 2024

Il presente documento è di proprietà dello Studio a termine di legge ogni diritto è riservato