

SEZIONI TRASVERSALI RAFFRONTO

Scala 1:100

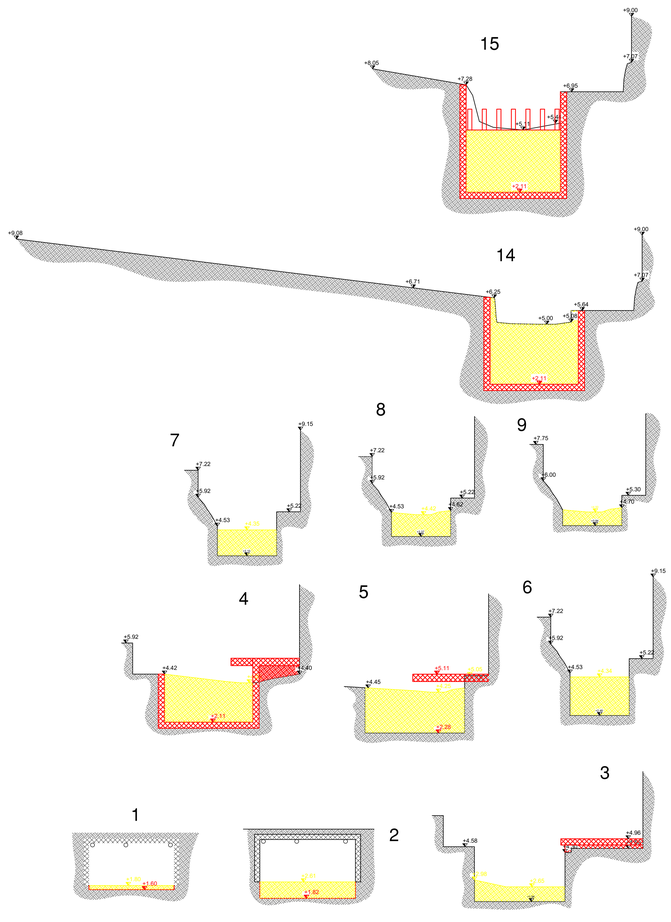


SEZIONI TRASVERSALI ATTUALI

Scala 1:100

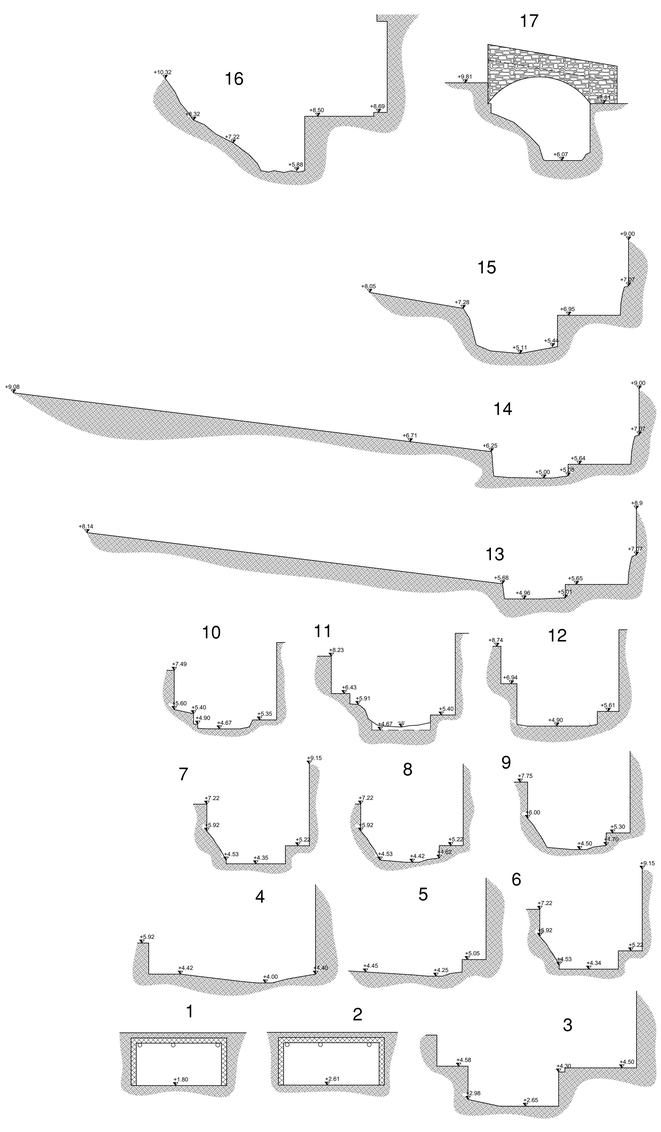

SEZIONI TRASVERSALI DI PROGETTO

Scala 1:100

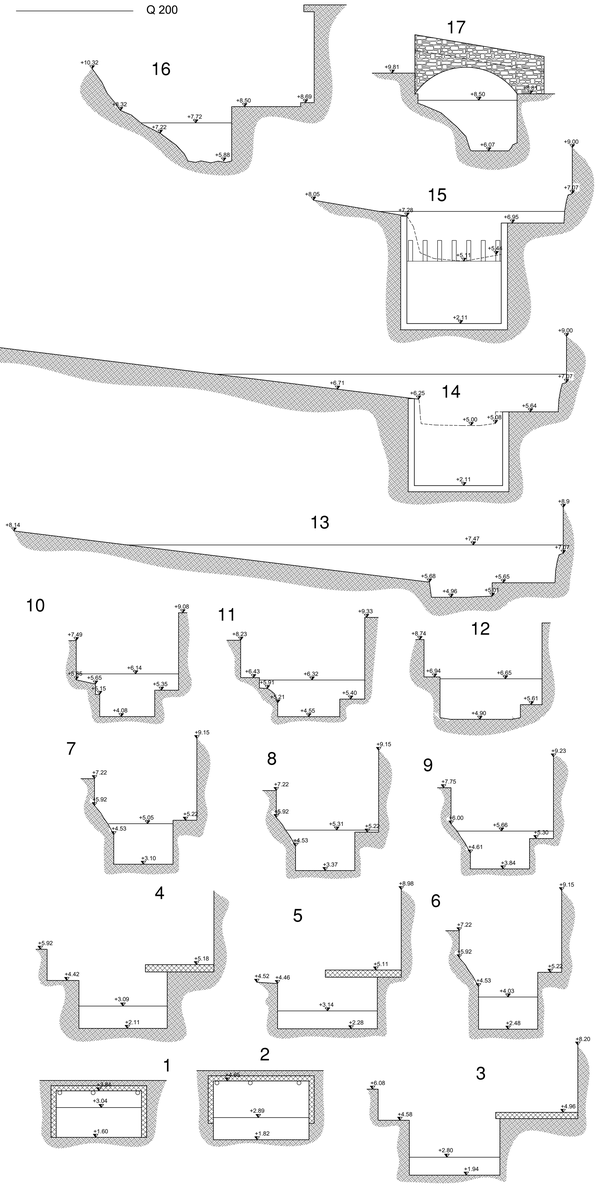

COMUNE DI GENOVA

PROVINCIA DI GENOVA

Opere di adeguamento idraulico del Rio San Michele sito in Via G. Ratto, Genova, Prà

Studio Associato di Ingegneria
Piazza IV Novembre n°28/1 - 16020 Busalla (GP)
Tel. 0107540280 Fax 0108351245
e-mail - studiodbu@libero.it

Studio Geologico Paggi
Via Genova n°62/2 - La Spezia

Roncone Walter
14.02.2025 16:56:13 GMT+02:00

Ingegnere Walter RONCONE

Ingegnere Fabio CORTESE

Geometra Francesco Maria DE BERNARDI

Geometra Paolo MARANO

Committente	PROGETTI INNOVATIVI LOMBARDI S.R.L.
Ubicazione	
Identificativi Catastali	

GRAFICI ESECUTIVI PROGETTAZIONE IDRAULICA RIO SAN MICHELE ATTUALE - PROGETTO - RAFFRONTO

Oggetto	- Sezioni Trasversali
Il Committente:	TAVOLA: **5**
Scala :	File :
	Aggiornamenti : Ottobre 2024

Il presente documento è di proprietà dello Studio a termine di legge ogni diritto è riservato