

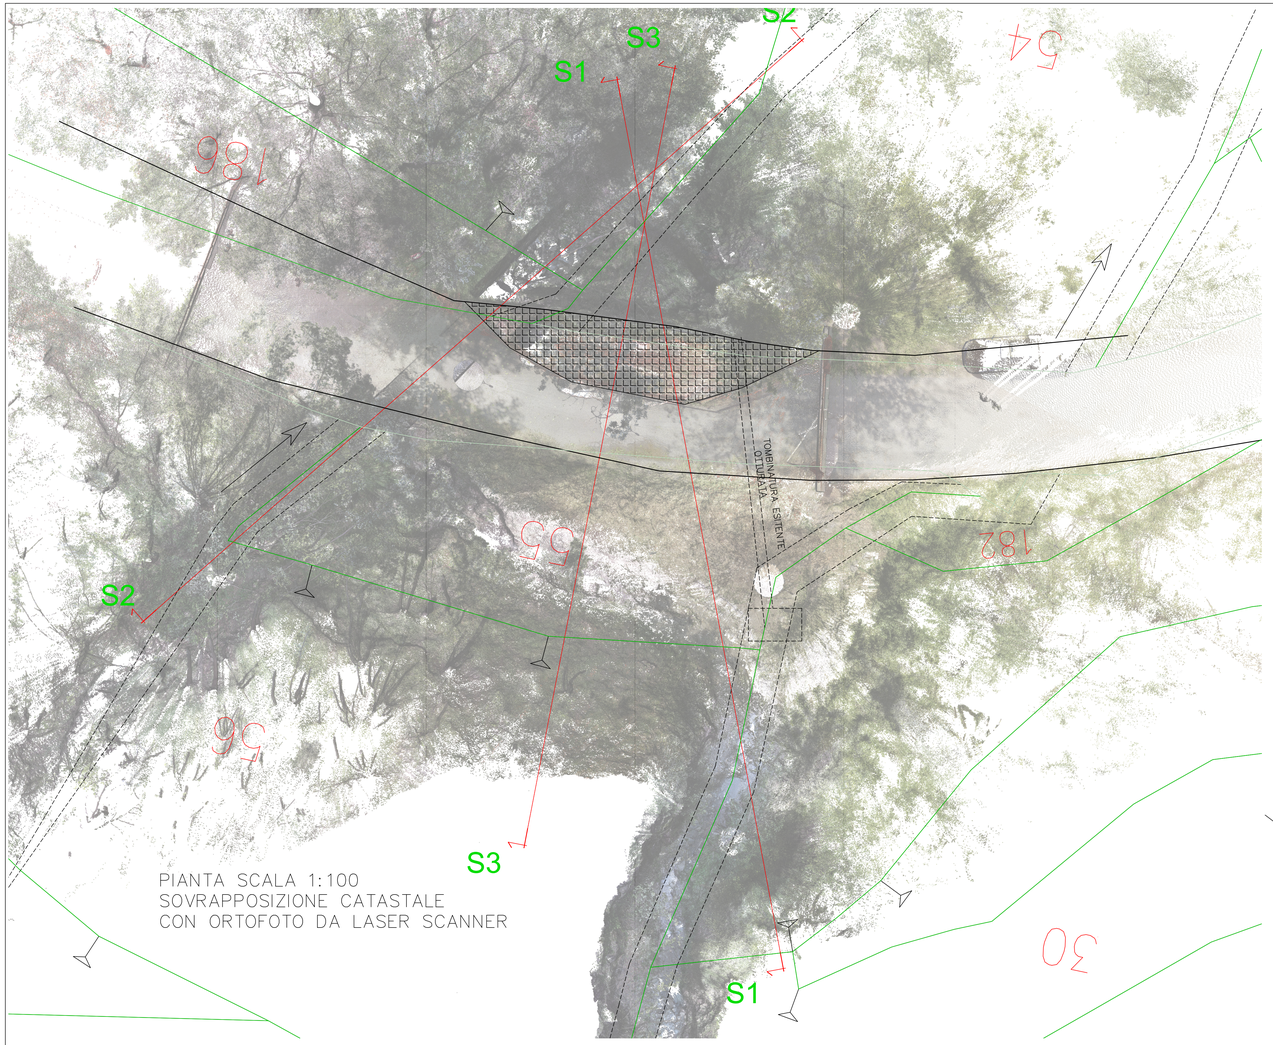



PIANTA SCALA 1:100
SOVRAPPOSIZIONE CATASTALE
CON ORTOFOTO DA LASER SCANNER

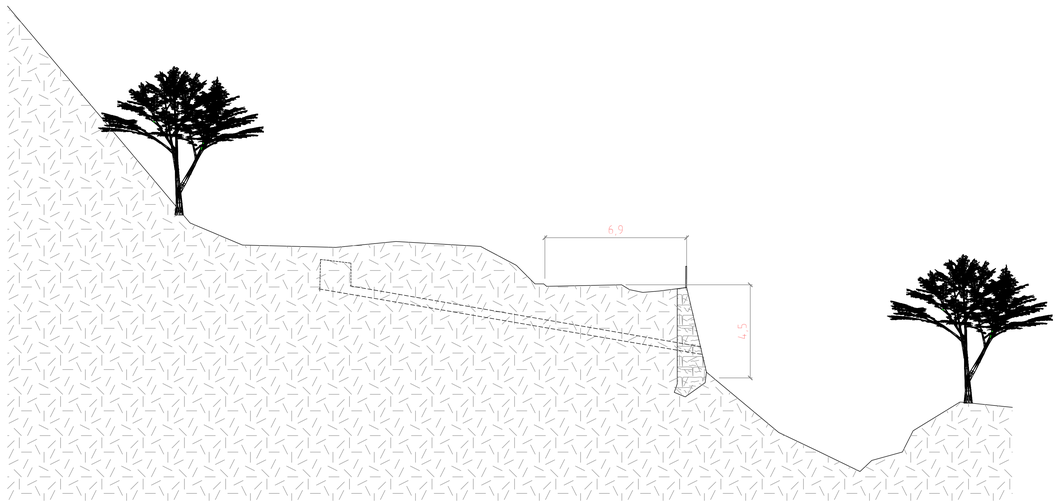

SEZIONE 1 SCALA 1:200

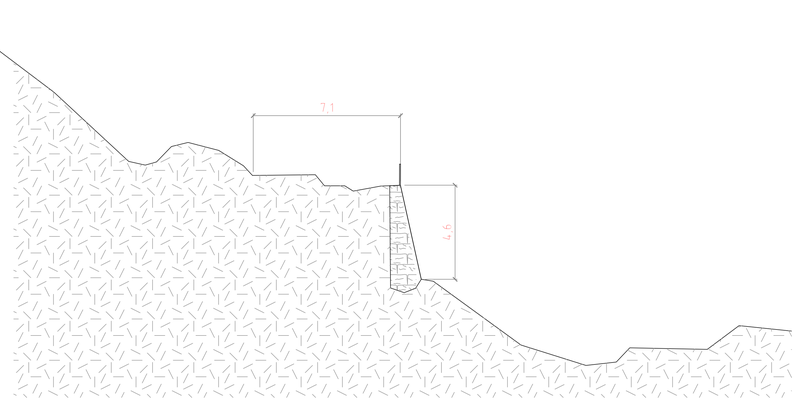

SEZIONE 3 SCALA 1:200

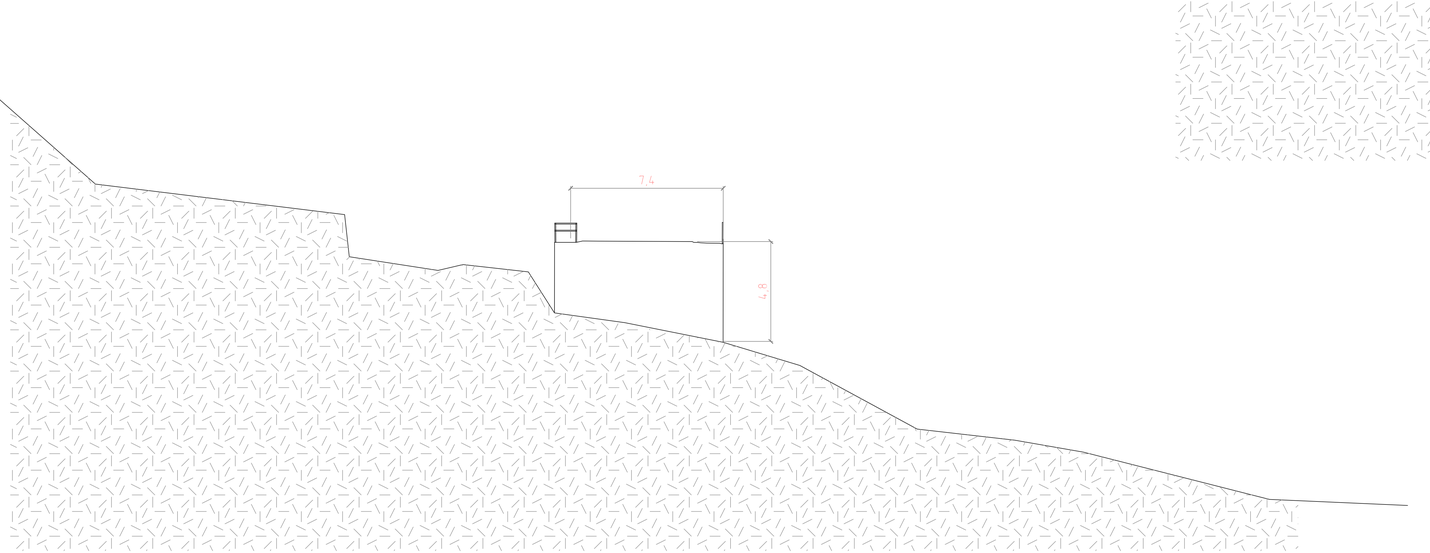

SEZIONE 2 SCALA 1:200

PROVINCIA DI IMPERIA

COMUNE DI COSIO D'ARROSCIA

DGR 564/2024 - L.R. n.8/2024 art.5 c.2
CEDIMENTI ATTRAVERSAMENTI STRADALI SP 3
CUP I67H24000330002

Studio Tecnico Associato FERRI – GAZZANO
INGEGNERIA & ARCHITETTURA
IL TECNICO: dott. ing. Guido FERRI

FERRI GUIDO
ORDINE DEGLI INGEGNERI DELLA PROVINCIA DI IMPERIA
N. A-1 / SEZIONE A
2.5.1 ING-GUIDO

PLANIMETRIA E SEZIONI STATO DI FATTO

TAVOLA 2

Scala: 1:200

Data : Civezza Ottobre 2024

Studio Tecnico Associato
FERRI - GAZZANO
INGEGNERIA & ARCHITETTURA
sede legale:
Via Dante 15/A
18017 Civezza (IM)
tel. e fax 0183/92673
P.IVA 01217670080

ADEMPIMENTI:

COMMITTENTE:
PROVINCIA DI IMPERIA