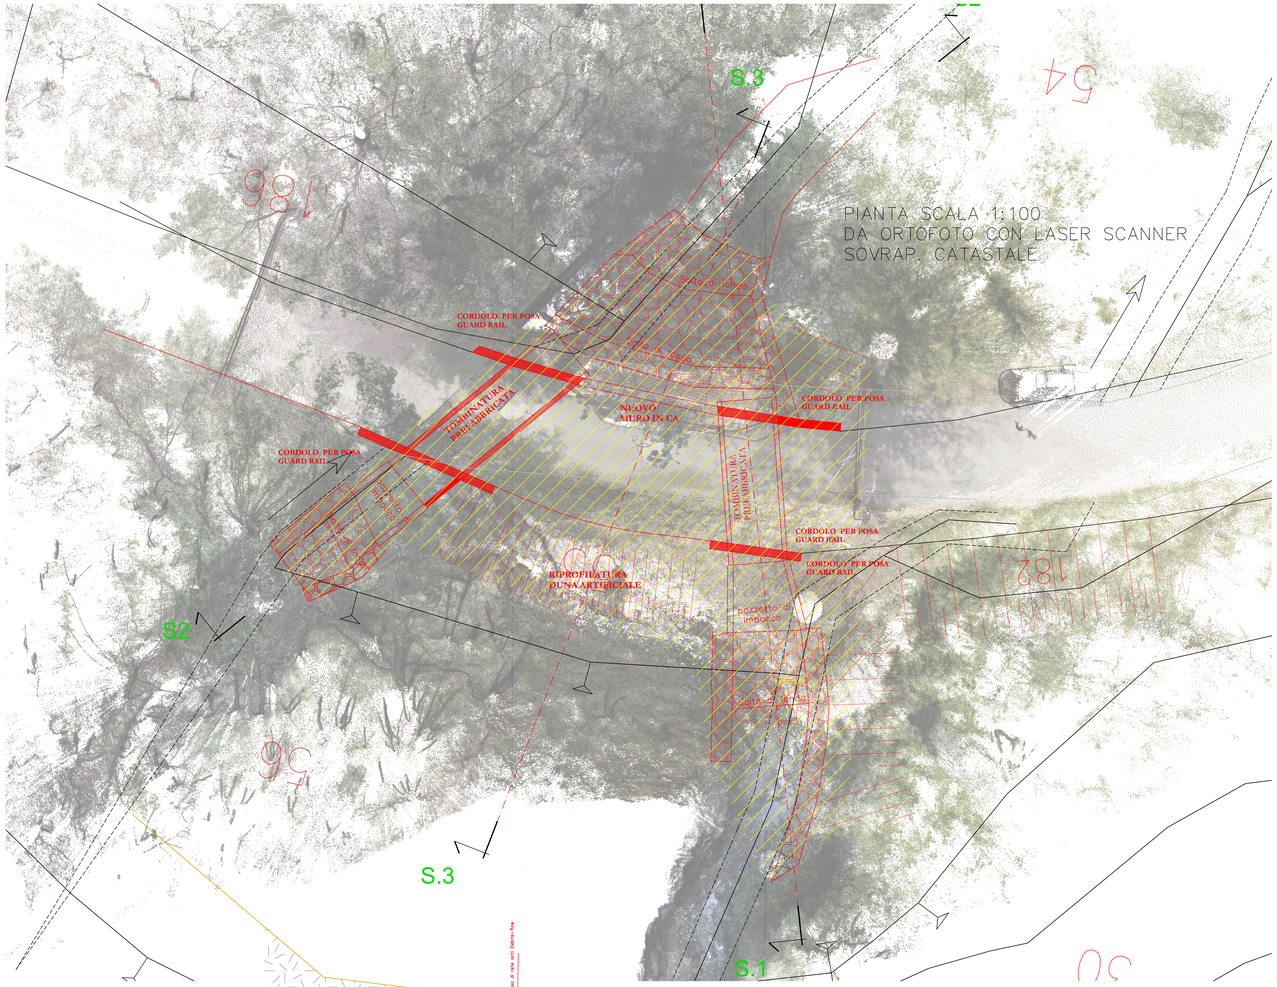


SEZIONE 1 SCALA 1:100

SEZIONE 2 SCALA 1:100

SEZIONE 3 SCALA 1:100

Stato Attuale

Stato di Progetto

Zona dove sono previsti scavi e demolizioni per inserimento di nuova struttura scatolare

REGIONE LIGURIA

COMUNE DI COSIO D'ARROSCIA

PROVINCIA DI IMPERIA

DGR 564/2024 - L.R. n.8/2024 art.5 c.2
CEDIMENTI ATTRAVERSAMENTI STRADALI SP 3
CUP I67H24000330002

Studio Tecnico Associato FERRI – GAZZANO
INGEGNERIA & ARCHITETTURA
IL TECNICO: dott. ing. Guido FERRI

PLANIMETRIA E SEZIONI
STATO DI CONFRONTO

TAVOLA 4

Scala: 1:100

Data : Civezza Ottobre 2024

Studio Tecnico Associato
FERRI - GAZZANO
INGEGNERIA & ARCHITETTURA
sede legale:
Via Dante 15/A
18017 Civezza (IM)
tel. e fax 0183/926673
P.IVA 01217670080

ADEMPIMENTI:

COMMITTENTE:
PROVINCIA DI IMPERIA