




SEZIONE 1sx
Scala 1:100

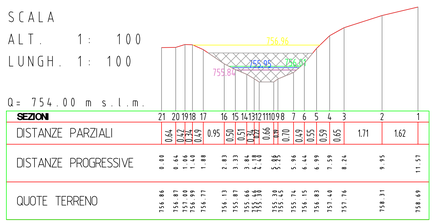


SEZIONE 2asx
Scala 1:100

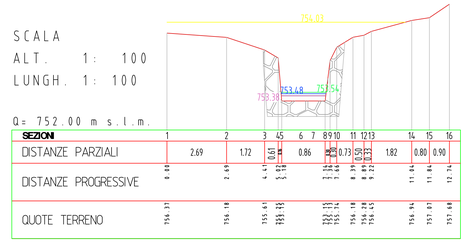


SEZIONE 2bsx
Scala 1:100

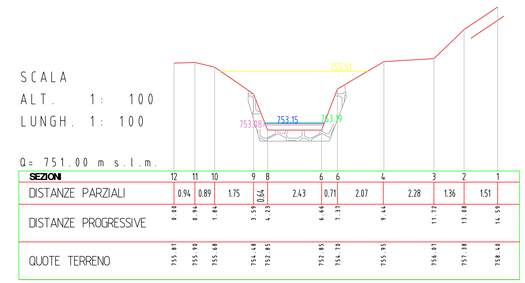


SEZIONE 3asx
Scala 1:100

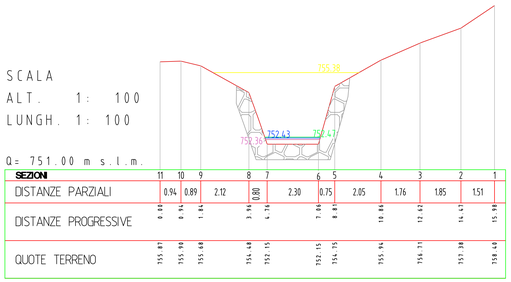



SEZIONE 3bsx
Scala 1:100

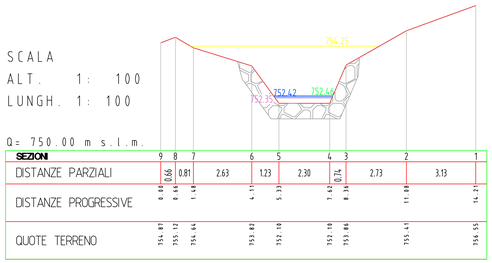


SEZIONE 4asx
Scala 1:100

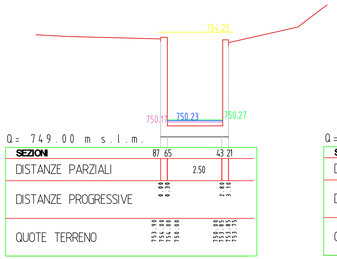

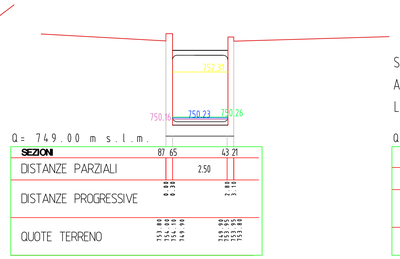


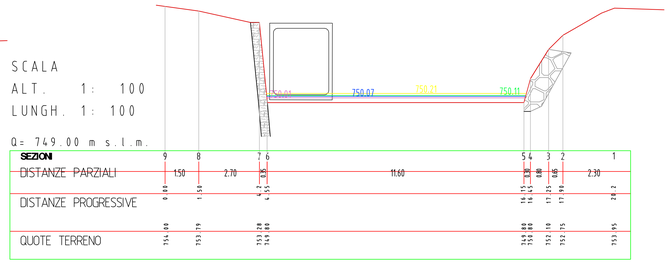


SEZ 6 sx
Scala 1:100

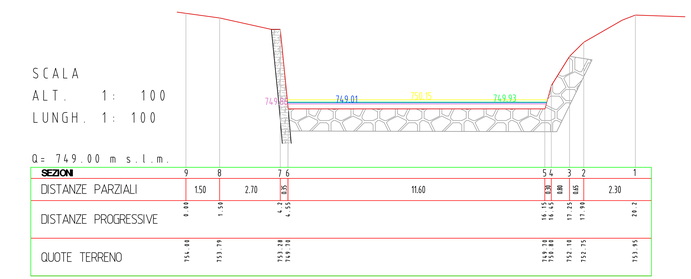


SEZ9a
Scala 1:100

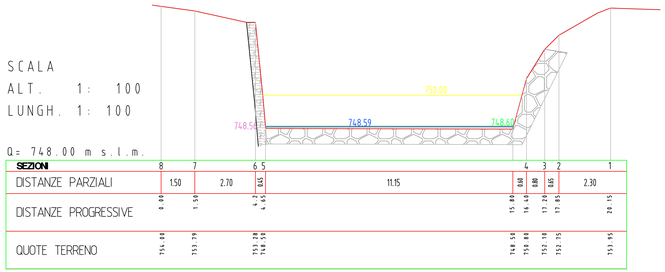


SEZ 9b
Scala 1:100

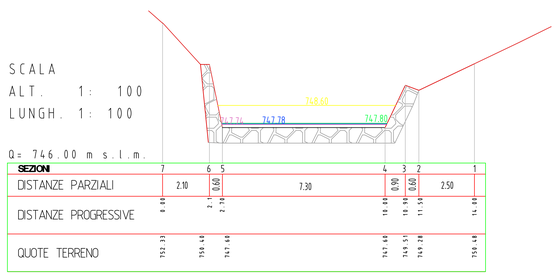

SEZ 10 a
Scala 1:100

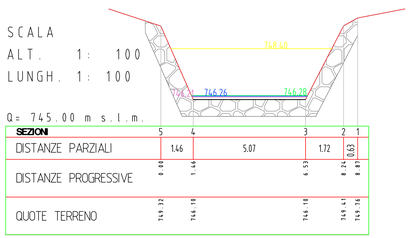

SEZ 10 b
Scala 1:100

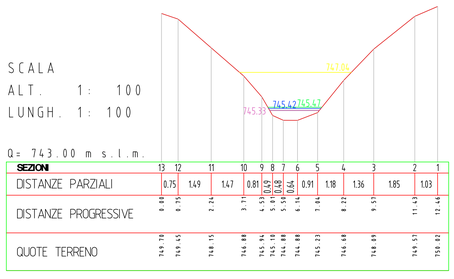

SEZ 11 b
Scala 1:100

Legenda

rete anti debris-flow

WS 50

WS 200

WS 500

EG 200

Fondale

sponda sx

sponda dx

PROVINCIA DI IMPERIA

COMUNE DI COSIO D'ARROSCIA

DGR 564/2024 - L.R. n.8/2024 art.5 c.2
CEDIMENTI ATTRAVERSAMENTI STRADALI SP 3
CUP I67H24000330002

Studio Tecnico Associato FERRI – GAZZANO
INGEGNERIA & ARCHITETTURA
IL TECNICO: Dott. Ing. Guido FERRI

FERRI GUIDO
Ordine degli Ingegneri della Provincia di Imperia
n. 1427

Corrente "Rio senza nome":
Sezioni Trasversali di Progetto

TAVOLA 7

Scala: 1:100

Data : Civezza Novembre 2024

File:

Studio Tecnico Associato
FERRI - GAZZANO
INGEGNERIA & ARCHITETTURA
sede legale:
Via Dante 15 A
18017 Civezza (IM)
tel. e fax 0183/92673
P.IVA 01217670080

ADEMPIMENTI:

COMMITTENTE:

PROVINCIA DI IMPERIA