
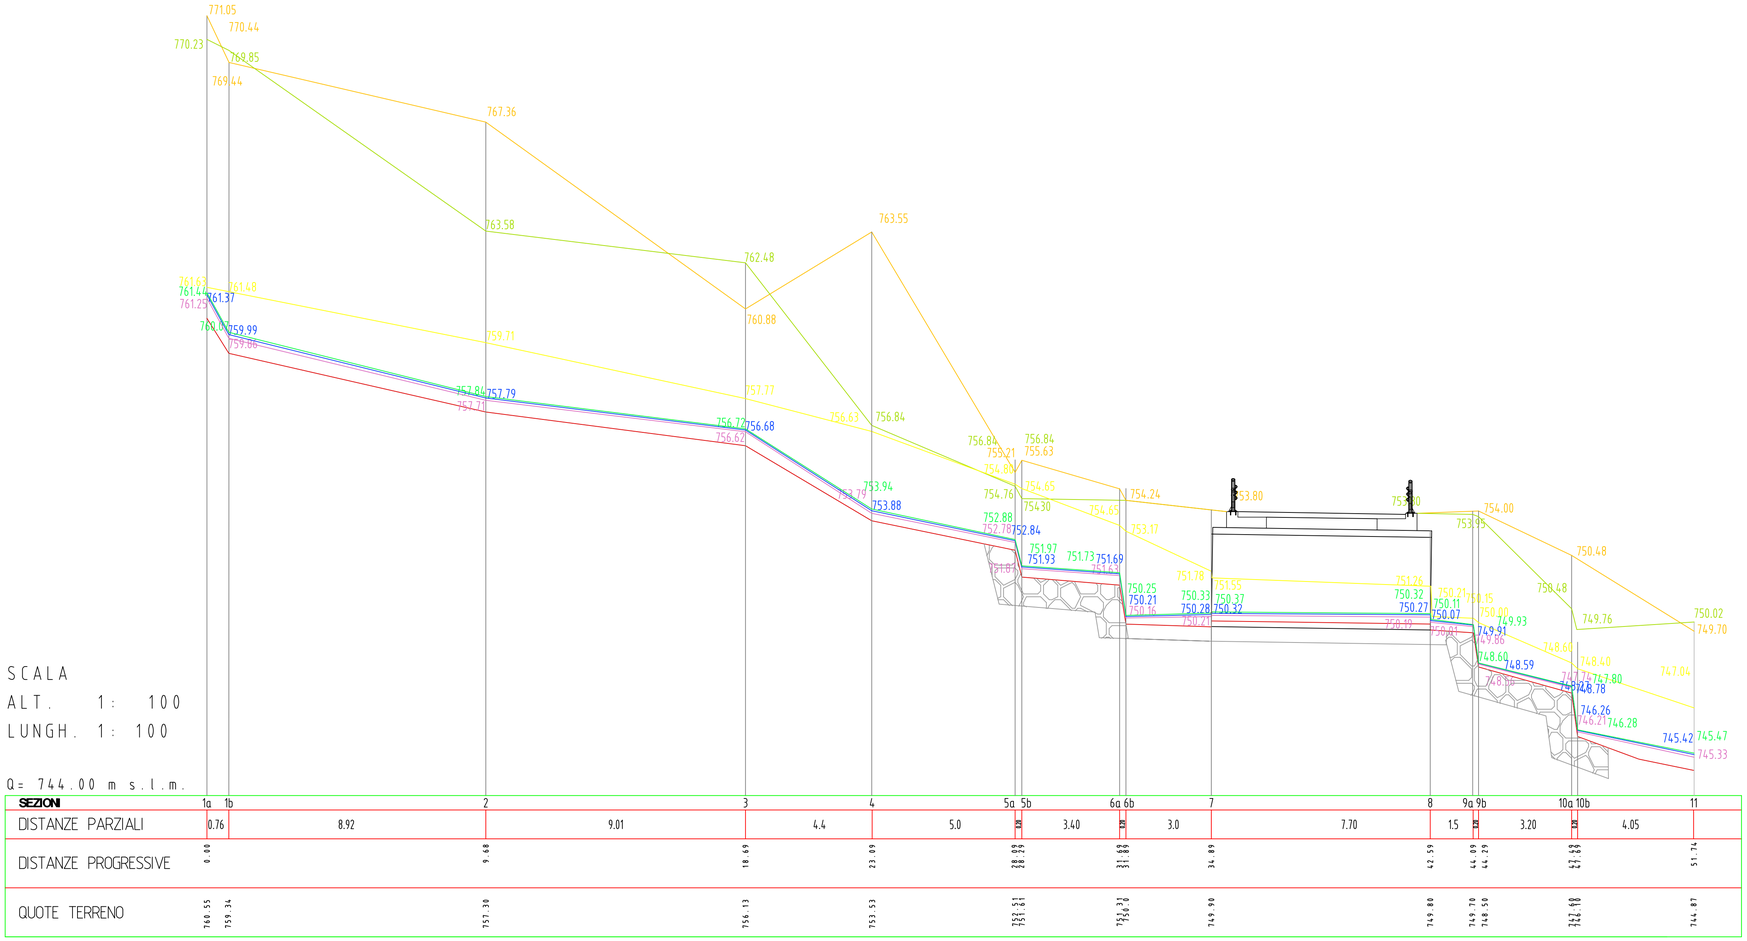


Torrente "Nuovo Rio":
Profilo Longitudinale
Scala 1:100

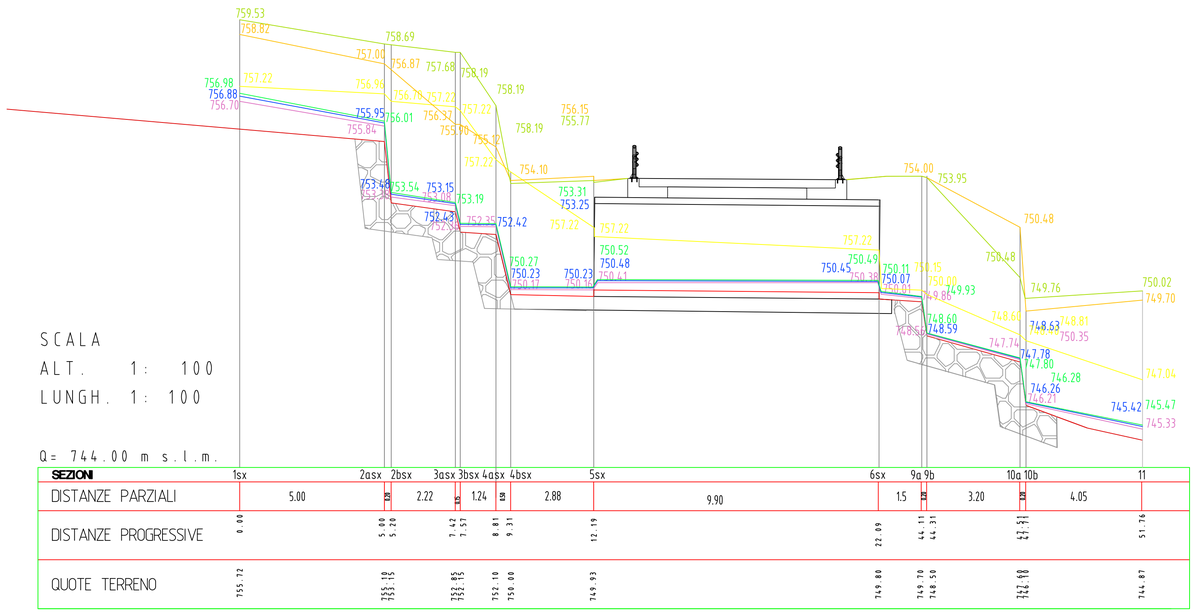

Torrente "Rio Senza Nome"
Profilo Longitudinale
Scala 1:100

Legenda

- WS 50
- WS 200
- WS 500
- EG 200
- Fondale
- sponda sx
- sponda dx

PROVINCIA DI IMPERIA

COMUNE DI COSIO D'ARROSCIA

DGR 564/2024 - L.R. n.8/2024 art.5 c.2
CEDIMENTI ATTRAVERSAMENTI STRADALI SP 3
CUP I67H24000330002

Studio Tecnico Associato FERRI – GAZZANO
INGEGNERIA & ARCHITETTURA
IL TECNICO: Dott. Ing. Guido FERRI

Profilo dei Rii con livelli idrici
stato di progetto

TAVOLA 8

Scala: 1:100

Data : Civezza Ottobre 2024

File:

Studio Tecnico Associato
FERRI - GAZZANO
INGEGNERIA & ARCHITETTURA
sede legale:
Via Dante 15 A
18017 Civezza (IM)
tel. e fax 0183\92673
P.IVA 01217670080

ADEMPIMENTI:

COMMITTENTE:
PROVINCIA DI IMPERIA