

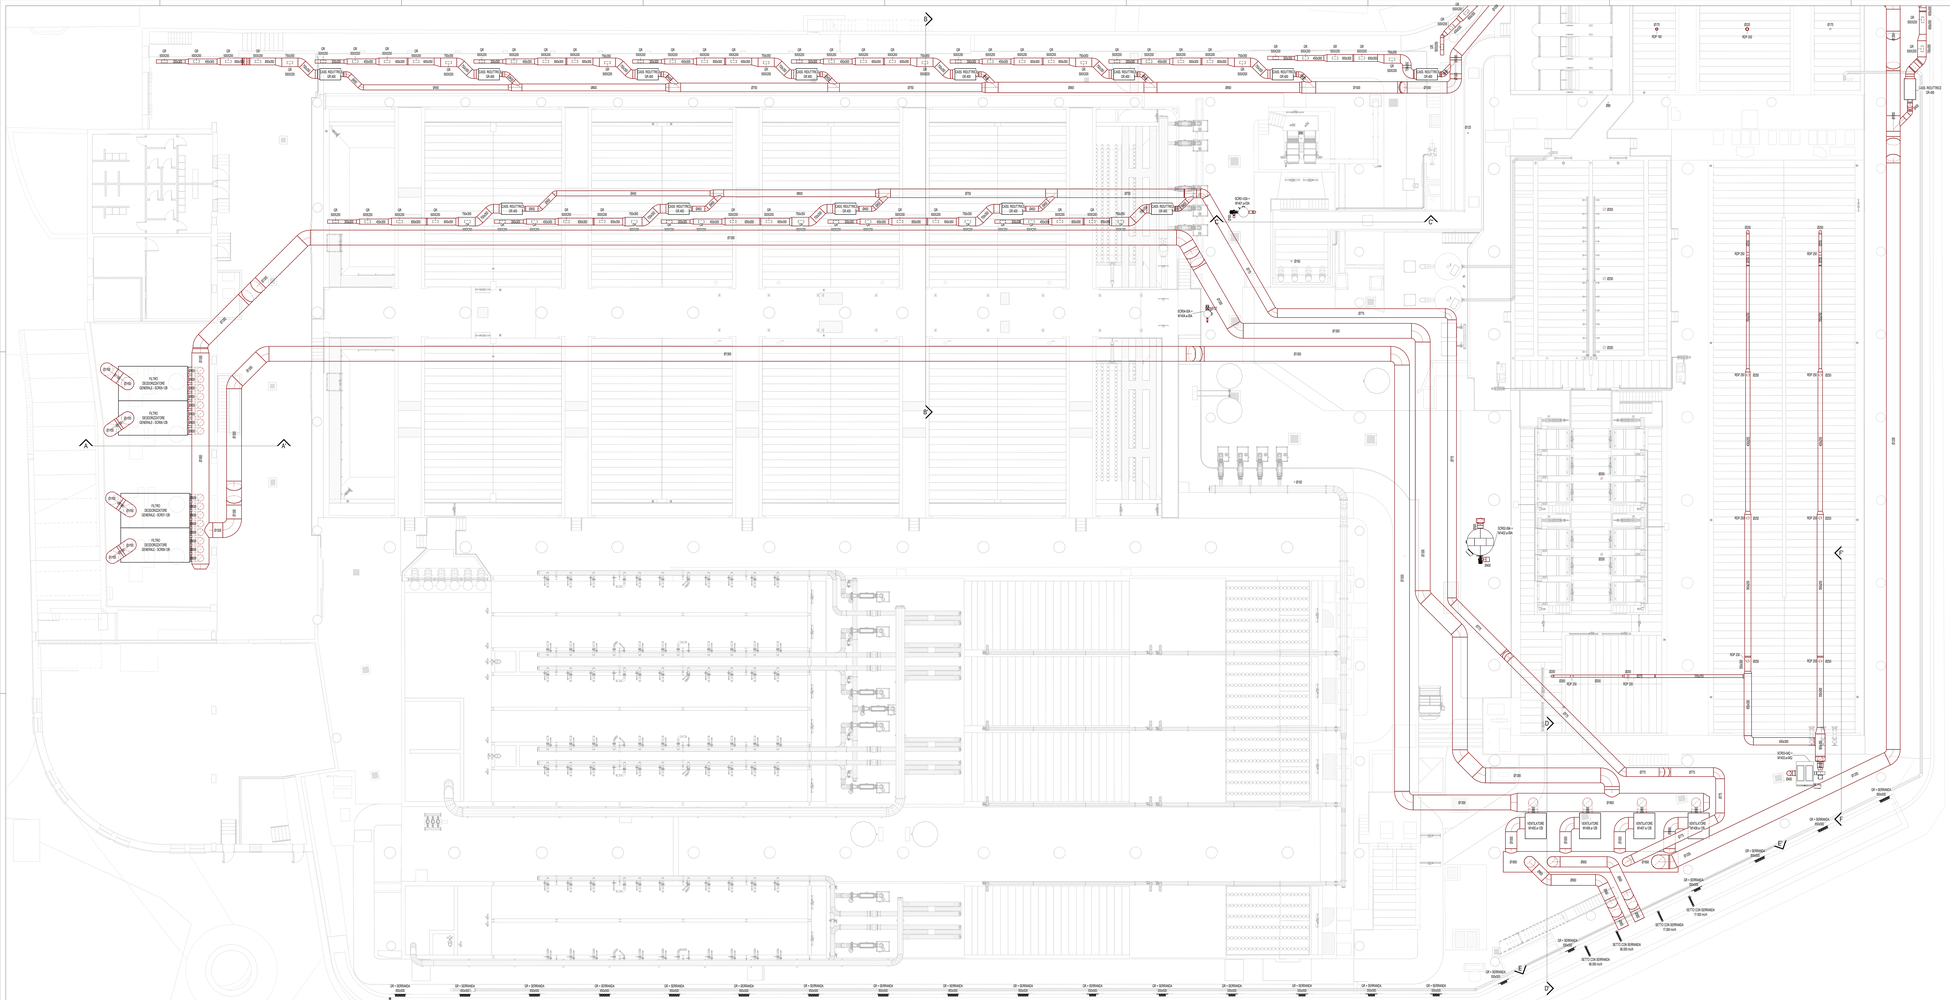


1 PIANTA ESTRAZIONE ARIA - STRALCIO A
1 : 150

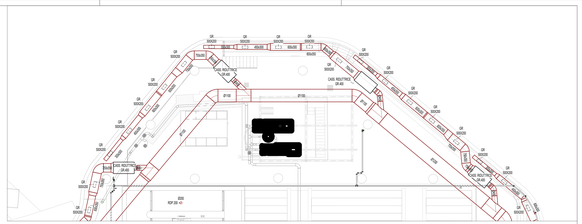

2 PIANTA ESTRAZIONE ARIA - STRALCIO B
1 : 150

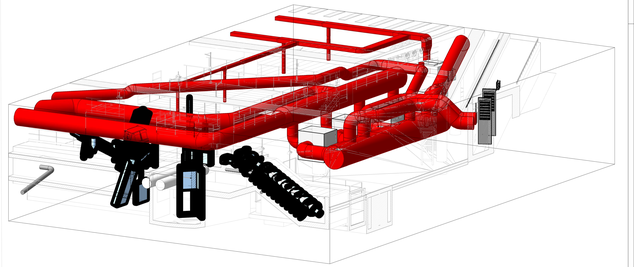

3 VISTA 3D

LEGENDA	
	CANALIZZAZIONI DI ESTRAZIONE ARIA
	GRIGLIA DI RIPRESA 500X250 PER AMBIENTI INDUSTRIALI, IN ACCIAIO INOX, AISI316L
	CASSETTA INSUTTRICE DR 400
	RIDUTTORE DI PORTATA MECCANICO
	FILTRI DEODORIZZAZIONE TIPO CM3000/08, CM4000/08, CM5000/08
	FILTRI DEODORIZZAZIONE TIPO TBS 6000
	GRIGLIA DI RIPRESA CON SERRANDA 800mmX600mm, FISSATA SU PIASTRA METALLICA SPESSORE MINIMO 2mm, FORATA PER INSERIMENTO GRIGLIA, FISSATA A PARETE, ANTISTANTE L'ASOLA ESISTENTE, CON SERRANDA REGOLATA PER UNA PERDITA DI CARICO COMPLESSIVA DI 100 Pa (10 mmcl) , TUTTE LE PARTI METALLICHE IN ACCIAIO INOX ALMENO AISI 316L PORTATA 2'400lt/s 3.600m/h
	GRIGLIA DI RIPRESA CON SERRANDA 500mmX500mm, FISSATA SU PIASTRA METALLICA SPESSORE MINIMO 2mm, FORATA PER INSERIMENTO GRIGLIA, FISSATA A PARETE, ANTISTANTE L'ASOLA ESISTENTE, CON SERRANDA REGOLATA PER UNA PERDITA DI CARICO COMPLESSIVA DI 100 Pa (10 mmcl) , TUTTE LE PARTI METALLICHE IN ACCIAIO INOX ALMENO AISI 316L PORTATA 2'400lt/s 3.600m/h
	SETTI CON SERRANDA REGOLABILE PER CONTROLLO ED EQUALIZZAZIONE DELLE PERDITE DI CARICO PARZIALMENTE CHIUSE PER FUTTURENZA UNA PERDITA DI CARICO DI 350 Pa (35mmca) CADAUNA CON ALETTE CHIUSE AL 50%, CON SERVOMOTORE

Comune
GENOVA
Provincia
GENOVA

Titolo del progetto

Depuratore di Punta Vagno – Ammodernamento impianto – Revamping impianto – Comune di Genova

Livello di progettazione	Settore di business	Disciplina
PF	I2 - DEPURAZIONE	IMP - IMPIANTI

Numero	Titolo	Scala
EG 022	Planimetria impianto aeraulico - Percorso canalizzazioni	1:100

ID Progetto	Titolo cartiglio (nome file di stampa)	Codifica WBS
2022GE5000440-00	2022GE5000440-00-PF-I2-IMP-EG-022-01-Planimetria impianto aeraulico - Percorso canalizzazioni	C1SO.AD04-07-0003

Rev.	Data	Descrizione	Redatto	Controllato	Approvato
01	12/2023	Adeguamento normativo	AC	AP	AC
00	08/2022	Emissione Progetto Definitivo	AC	AP	AC

Redatto	Verificato	Approvato
Ing. Andrea Chiarelli	Ing. Valentina Quaini	PROGETTAZIONE per conto di Iren S.p.A. Ing. Francesco Degni

RTP
Mandataria: COOPROGETTI Soc. Coop.
Via Tito Speri, 10 - 25133 Brescia (BS) - Italy
Tel. Fax. 030 3581620 - Mail: info@cooprogetti.it - Pec: cooprogetti@pec.it
Mandanti:
Ing. Andrea Chiarelli & C.
AVS International Engineering & C.
Ing. Enrico Gallarati
COOPROGETTI Soc. Coop.
Tel. Fax. 030 3581620
Ing. Alessandro Pavesi