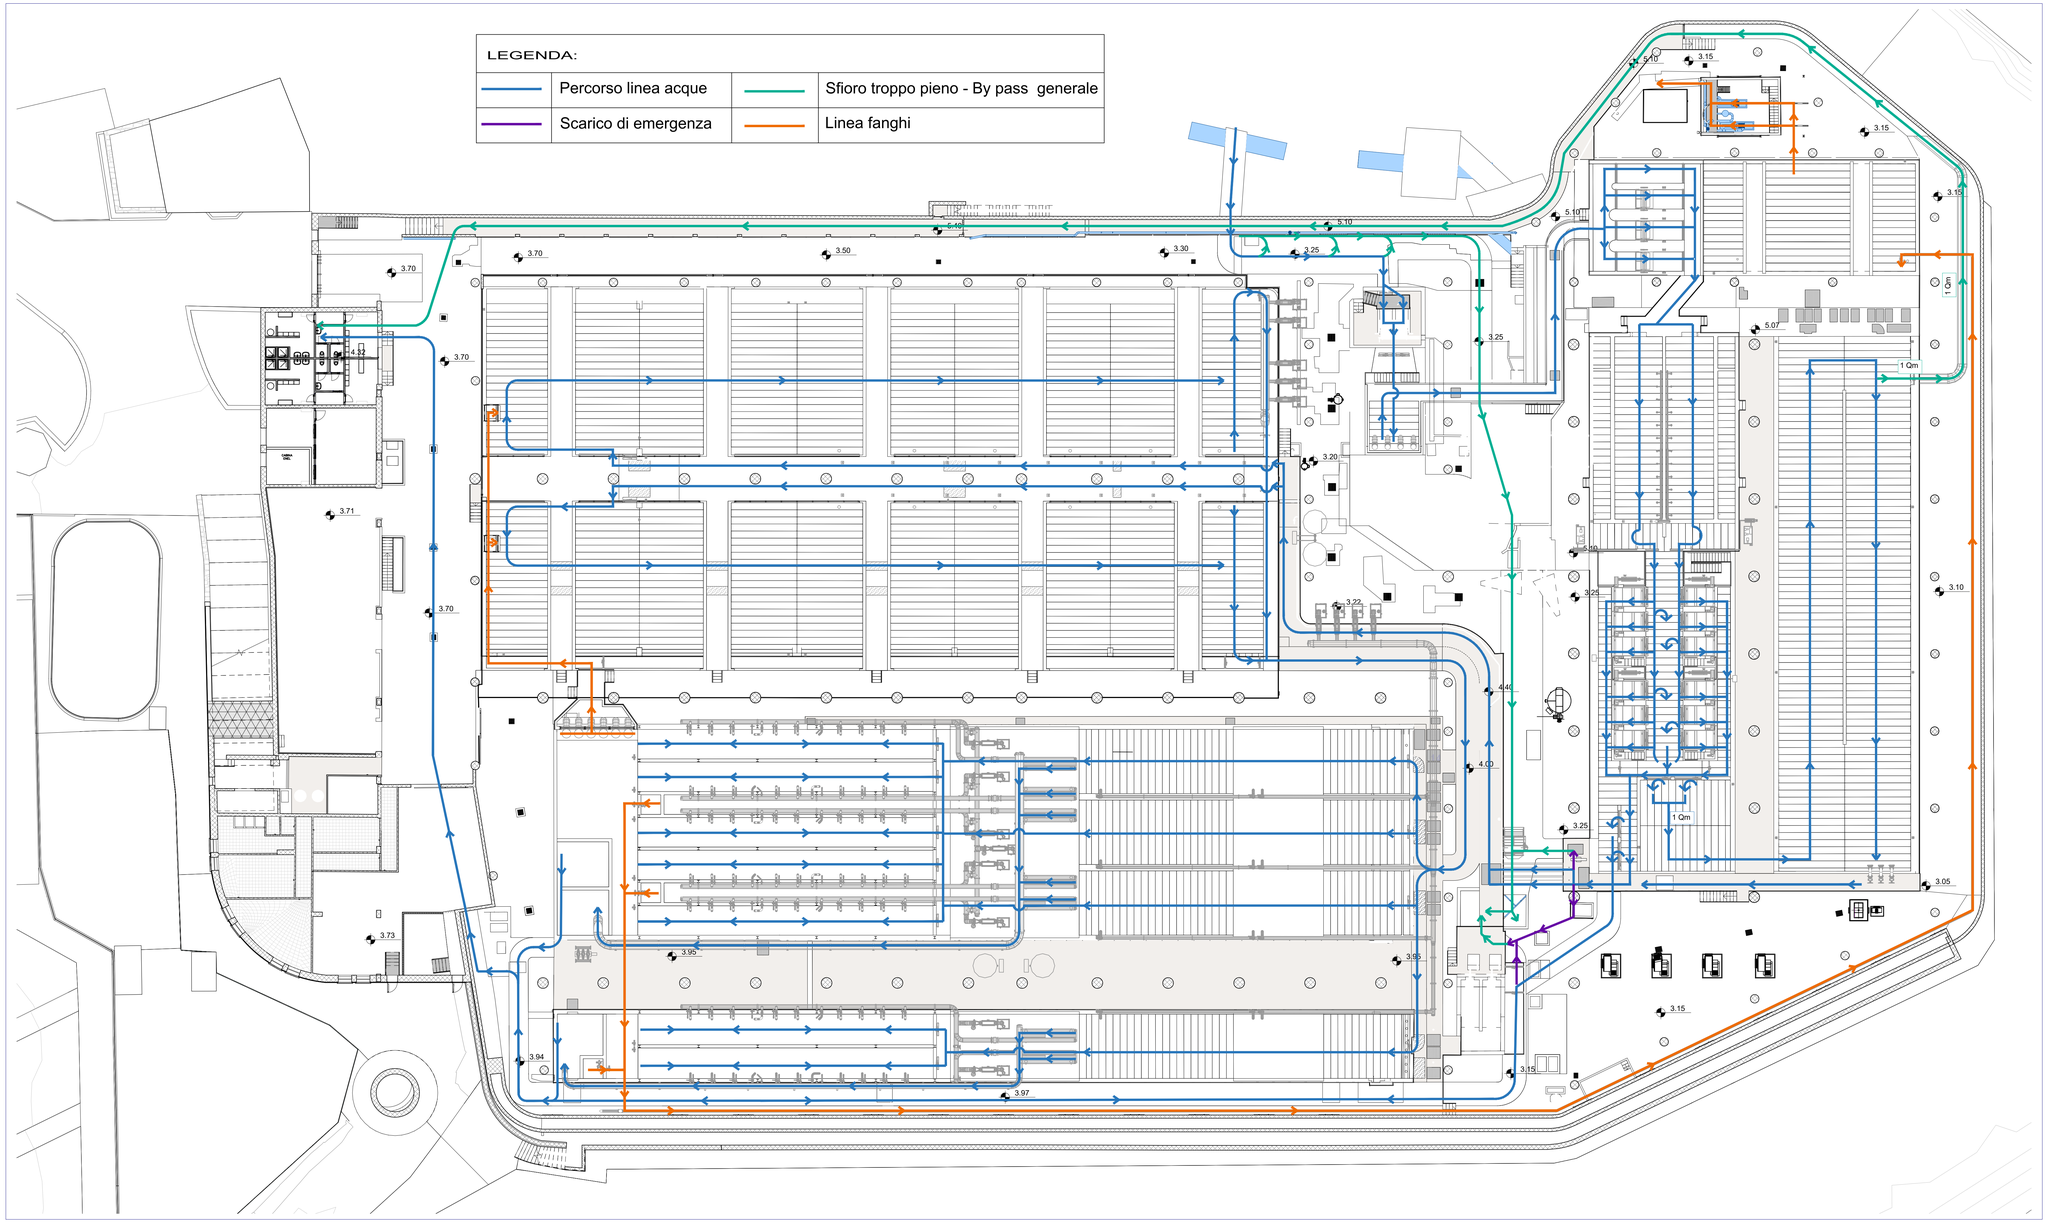


Comune
GENOVA

Provincia
GENOVA

Titolo del progetto

Depuratore di Punta Vagno – Ammodernamento impianto – Revamping impianto – Comune di Genova

Livello di progettazione	Settore di business	Disciplina
PF	I2 - DEPURAZIONE	IMP-IMPIANTI

Numero	Titolo	Scala
EG021	Planimetria flussi di trattamento	1:200

ID Progetto	Titolo sintetico (nome file di stampa)	Codifica WBS
2022GESI0044-00	2022GESI0044-00-PF-I2-GEN-EG-021-01-Planimetria flussi di trattamento	C75I2-A004-07-0003

Rev.	Data	Descrizione	Redatto	Controllato	Approvato
01	12/2023	Adeguamento normativo	AP	AP	AC
00	08/2022	Emissione Progetto Definitivo	AP	AP	AC

Redatto: COOPROGETTI Soc. Coop. IL PRESIDENTE Ing. Alessandro Placucci — Ing. Alessandro Placucci

Verificato: Ing. Valentina Querci

Approvato: PROJECT MANAGER Ing. Francesco Gaglio — Ing. Francesco Gaglio

IRETI
Funzione Ingegneria e Realizzazioni
IRETI S.p.A. - Società con socio unico IREN S.p.A
Sottoposta a direzione e coordinamento di IREN S.p.A
Sede legale : Via Piacenza, 54 - 16138 Genova (GE)
cod.fisc.n° 01791490343 e P.IVA n° IT 02863660359
pec:ireti@pec.ireti.it

RTP
MANDATARIA: COOPROGETTI Soc. Coop.
Via della Pioggiola, 163, 06024 Gubbio (PG) - Italia
Cod. fisc. e P.IVA n°00424800543 - Pec: cooprogetti@pec.it
MANDANTI:
VIA Ingegneria s.r.l.
ACS International Engineering s.r.l.
Arch. Mario Gallarati
Ing. Enrico Gallarati
COOPROGETTI Soc. Coop. IL PRESIDENTE Ing. Alessandro Placucci