

## 1 Stato di fatto - Pianta +6.70 m slm

1 : 200

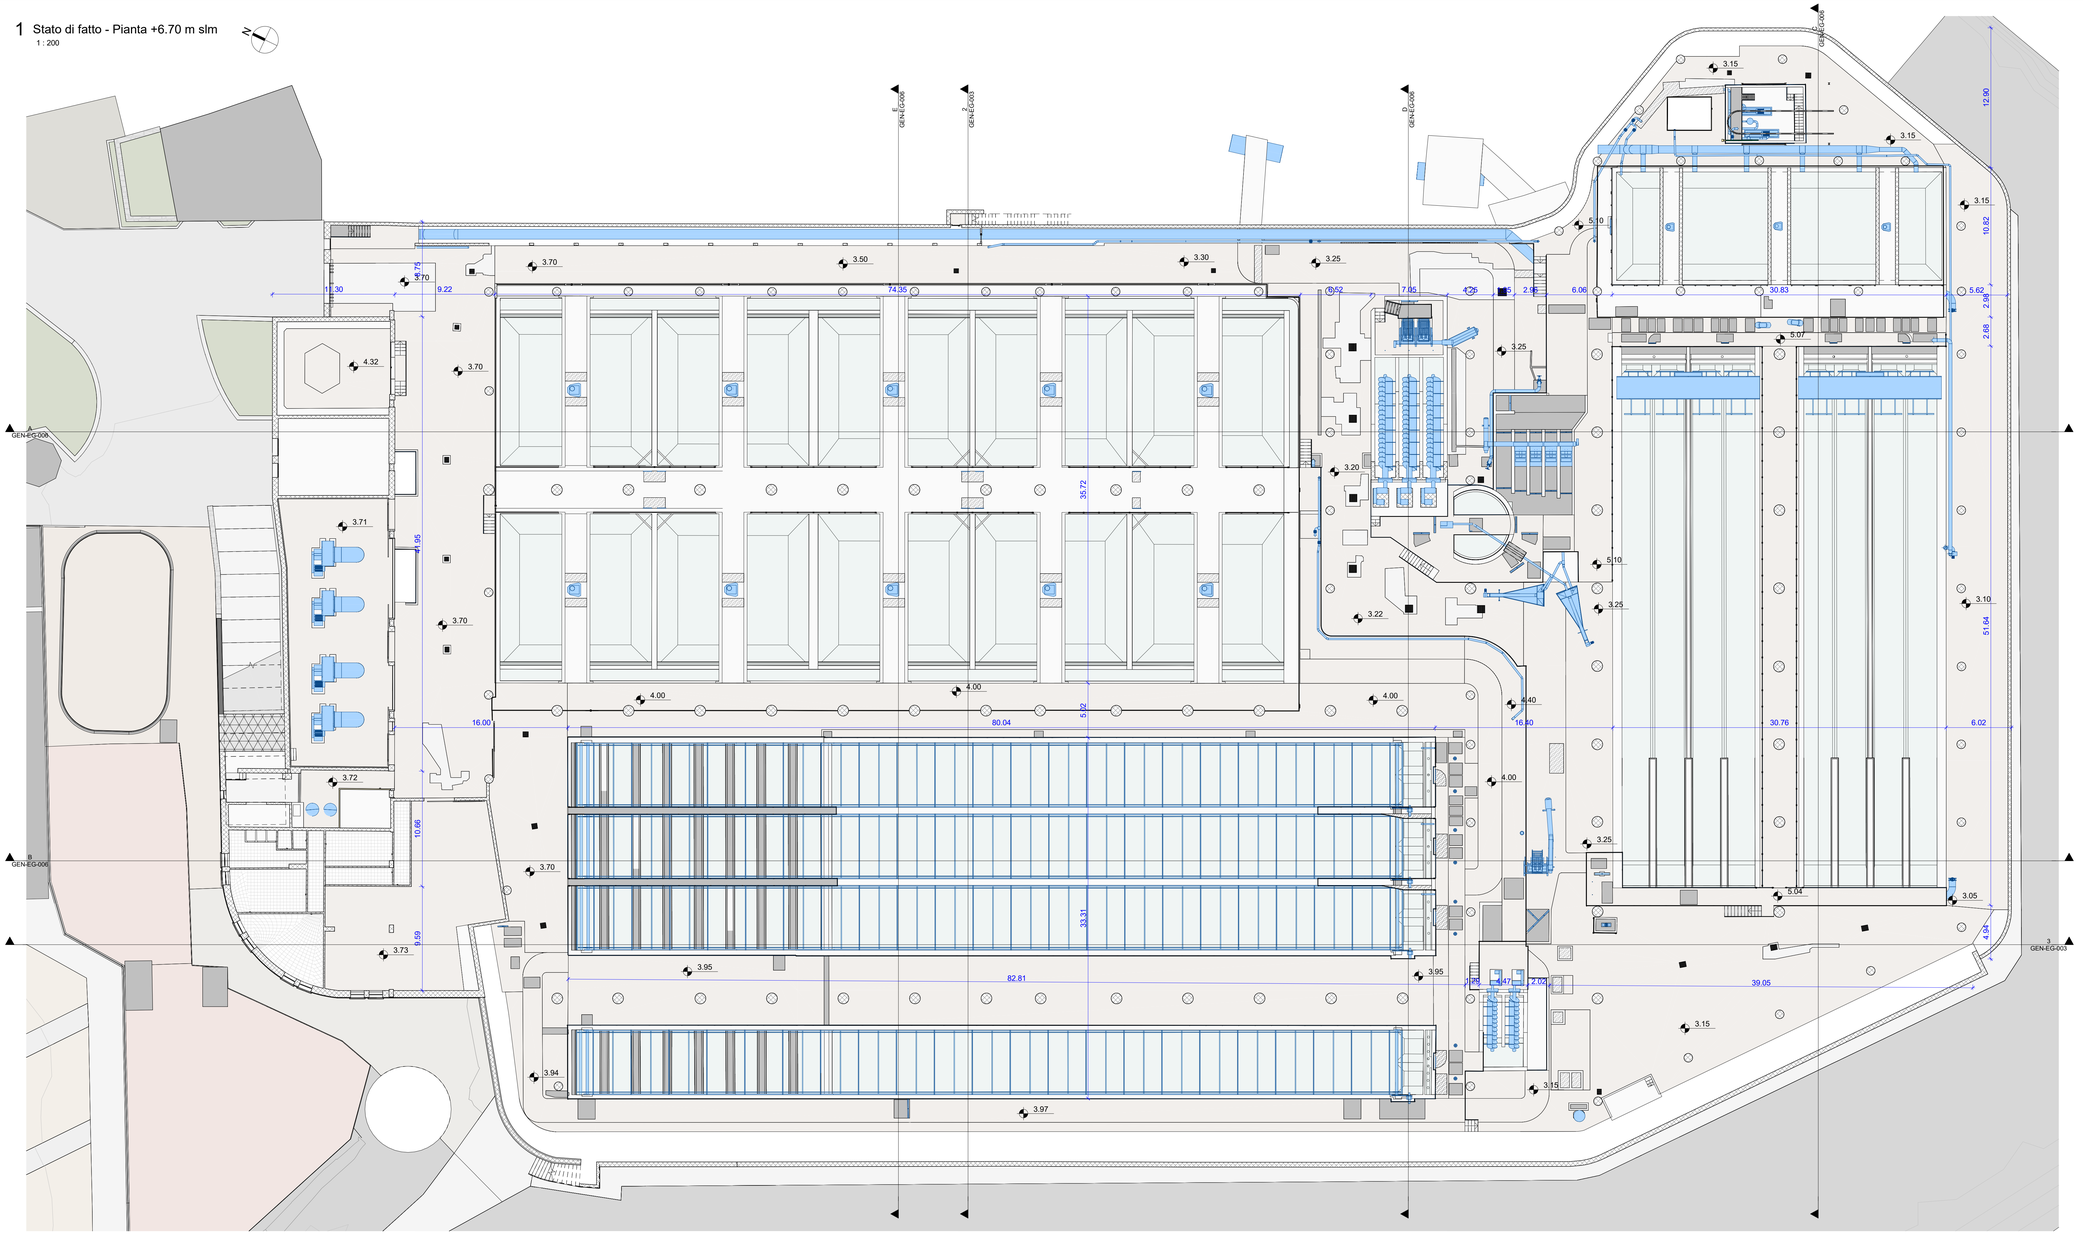



## 2 Keysection

1 : 1000

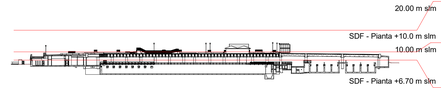



## 3 Keyplan


1 : 1000

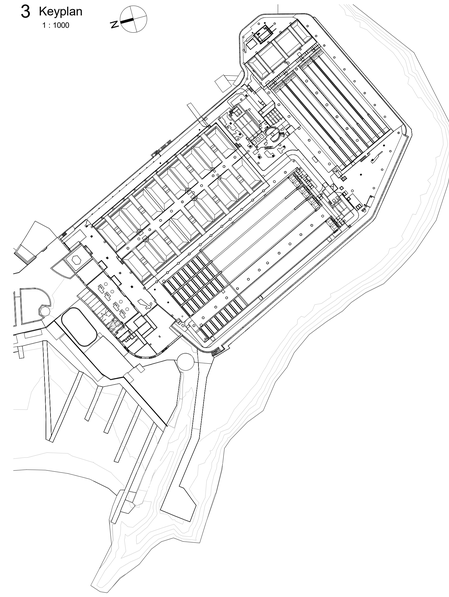

## 4 Stato di fatto - Spaccato assonometrico 1

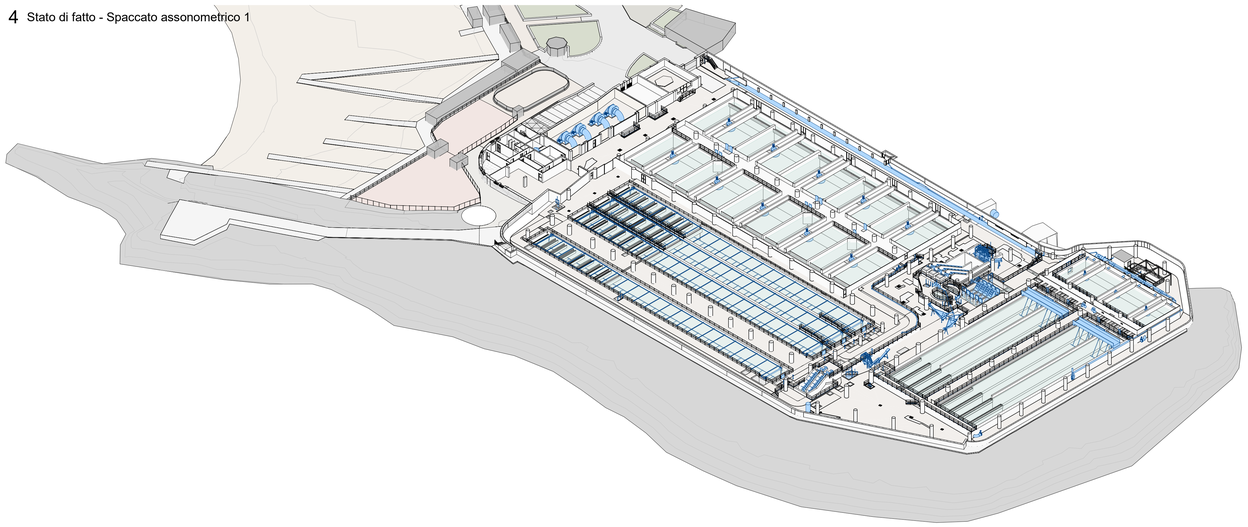

## 5 Stato di fatto - Spaccato assonometrico 2

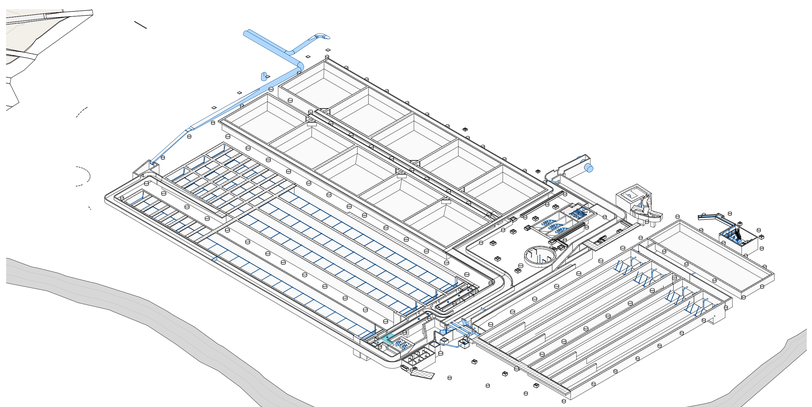

**NOTA BENE:**

* Tutte le quote contrassegnate da asterisco (*) non sono state rilevate in sito

*(I) Le geometrie delle parti immerse e non rilevabili strumentalmente sono state ipotizzate in assenza dei disegni del progetto originario dell'impianto e degli as-built

*(O) Le geometrie delle parti immerse e non rilevabili strumentalmente sono state ipotizzate a partire dai disegni del progetto originario dell'impianto

(S) Tutte le quote contrassegnate dal suffisso (S) sono state rilevate in sito ma non sono rilevabili da modello point cloud

** Le quote di ingresso dovranno essere verificate prima dell'inizio dei lavori

*** Prevedere in fase di esecuzione dei lavori sigillatura cavidotti elettrici e predisposizione tubi in comunicazione con locali tecnici e manufatti

Comune
Genova

Provincia
Genova

Titolo del progetto

# Dep. Punta Vagno - Adeguamenti e Potenziamento impianto di depurazione: Revamping – Comune di Genova

| Livello di progettazione | Settore di business | Disciplina |
|---|---|---|
| PF | I2-DEPURAZIONE | GEN |

| Numero | Titolo | Scala |
|---|---|---|
| EG-005 | Stato di fatto. Planimetria generale impianto | As indicated |

| ID Progetto | Titolo sintetico (nome file di stampa) | Codifica WBS |
|---|---|---|
| 2022GESI0044-00 | 2022GESI0044-00-PF-I2-GEN-EG-005-01-Stato di fatto. Planimetria generale impianto.pdf | C75I2-A004-07-0003 |

| Rev. | Data | Descrizione | Redatto | Controllato | Approvato |
|---|---|---|---|---|---|
| 01 | 12/2023 | Adeguamento normativo | MC | VQ | FG |
| 00 | 06 2022 | Emissione progetto definitivo | MC | VQ | FG |

Redatto: Ing. Matteo Carriegali

Verificato: Ing. Valentina Querci

Approvato: PROJECT MANAGER gestore_Francesco Gaglio — Ing. Francesco Gaglio


IRETI

Funzione Ingegneria e Realizzazioni
IRETI S.p.A - Società con socio unico IREN S.p.A
Sottoposta a direzione e coordinamento di IREN S.p.A
Sede legale : Via Piacenza, 54 - 16138 Genova (GE)
cod.fisc.n° 01791490343 e P.IVA n° IT 02863660359
pec:ireti@pec.ireti.it

ALFA engineering

Studio ALFA S.p.a.
V.le Ramazzini 39D 42124 Reggio Emilia (RE)
Tel. 0522 555605 Fax 0522 555587
Email: info@studioalfa.it

Direttore Tecnico:
Ing. Matteo Carriegali

Collaboratori alla progettazione:
Ing. Silvia Cantevi
Arch. Gianluca Montipò
Arch. Maria Sole

Rilievo topografico:
STEGEO PROFESSIONISTI ASSOCIATI