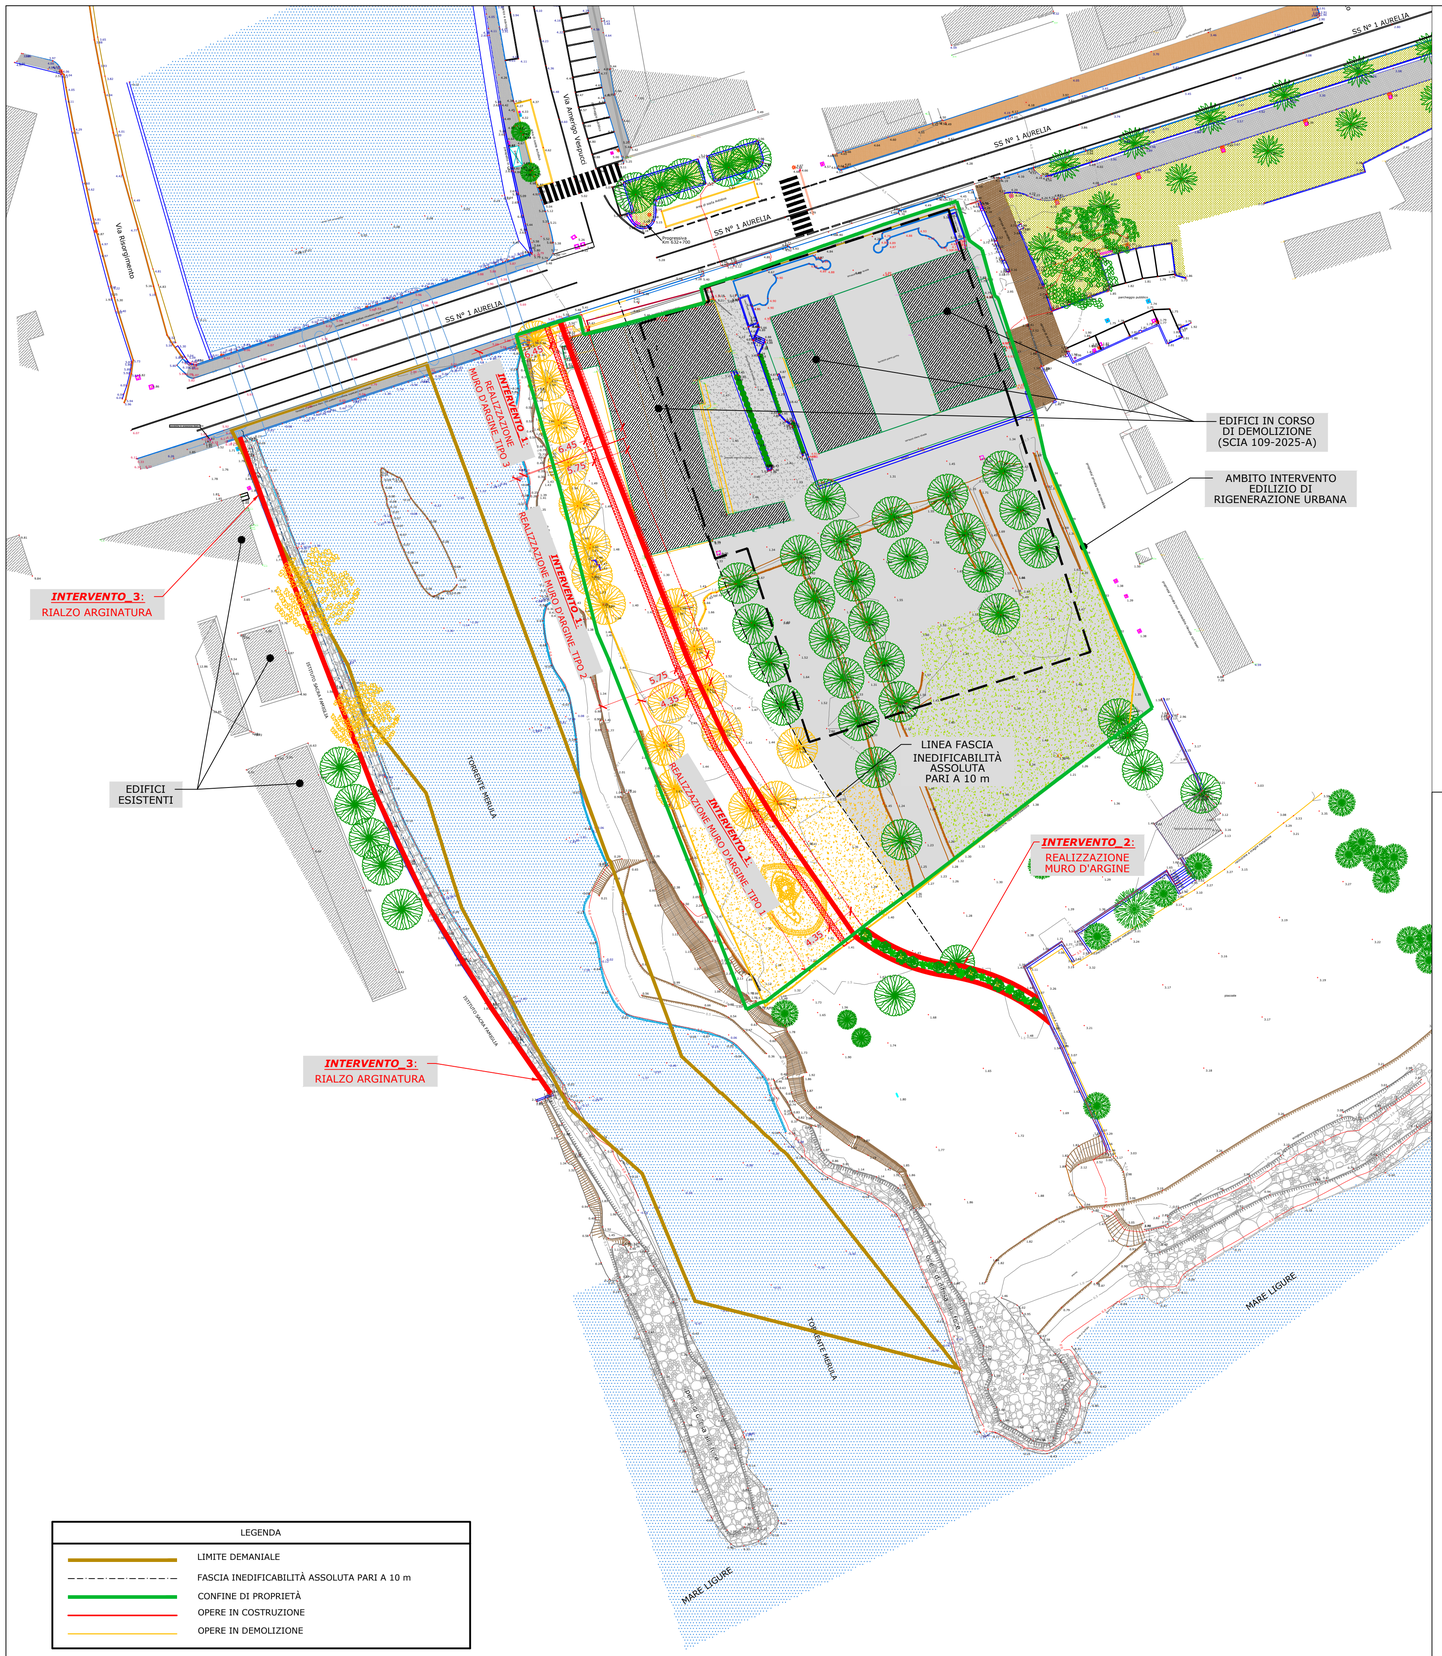


Studio Tecnico TRS
Ing. Civile e Ambientale Fabio Ravera
Corso Italia 43/6 - 17031 Albenga (SV)
Tel. 0182 394645 - Cell. 333 1405219
E-mail: fabioravera@studiotecnicotrs.it
PEC: fabio.ravera@ingpec.eu

COMUNE DI ANDORA

PROVINCIA DI SAVONA

VERIFICA DI ASSOGGETTABILITA' ALLA VIA (SCREENING)

Nome progetto

INTERVENTO DI MESSA IN SICUREZZA IDRAULICA
DEL TRATTO TERMINALE DEL TORRENTE MERULA

Numero tavola

V7

Nome documento

Planimetria di raffronto

Redatto da

Ing. Civile Ambientale iunior Fabio Ravera

Elaborazioni grafiche: Geom. Anna Ciccone

Rilievi: Studio Geom. Vellizone - Andora

Proponente

Blue SGR S.p.A. in nome e per conto del Fondo Andora Mare
Vicolo Santa Maria alla Porta, n. 1
20123 - Milano (MI)
P.IVA e C.F.:10219881009

Spazio per annotazioni ente

CODICE FILE: V7_PLAN_RAFFRONTO_VIA.DWG

CODICE ELAB.: VABLPLR07OR

REVISIONE: X

SCALA: 1:500

REV.	DESCRIZIONE	DATA
	Emissione	29 aprile 2025
1		
2		