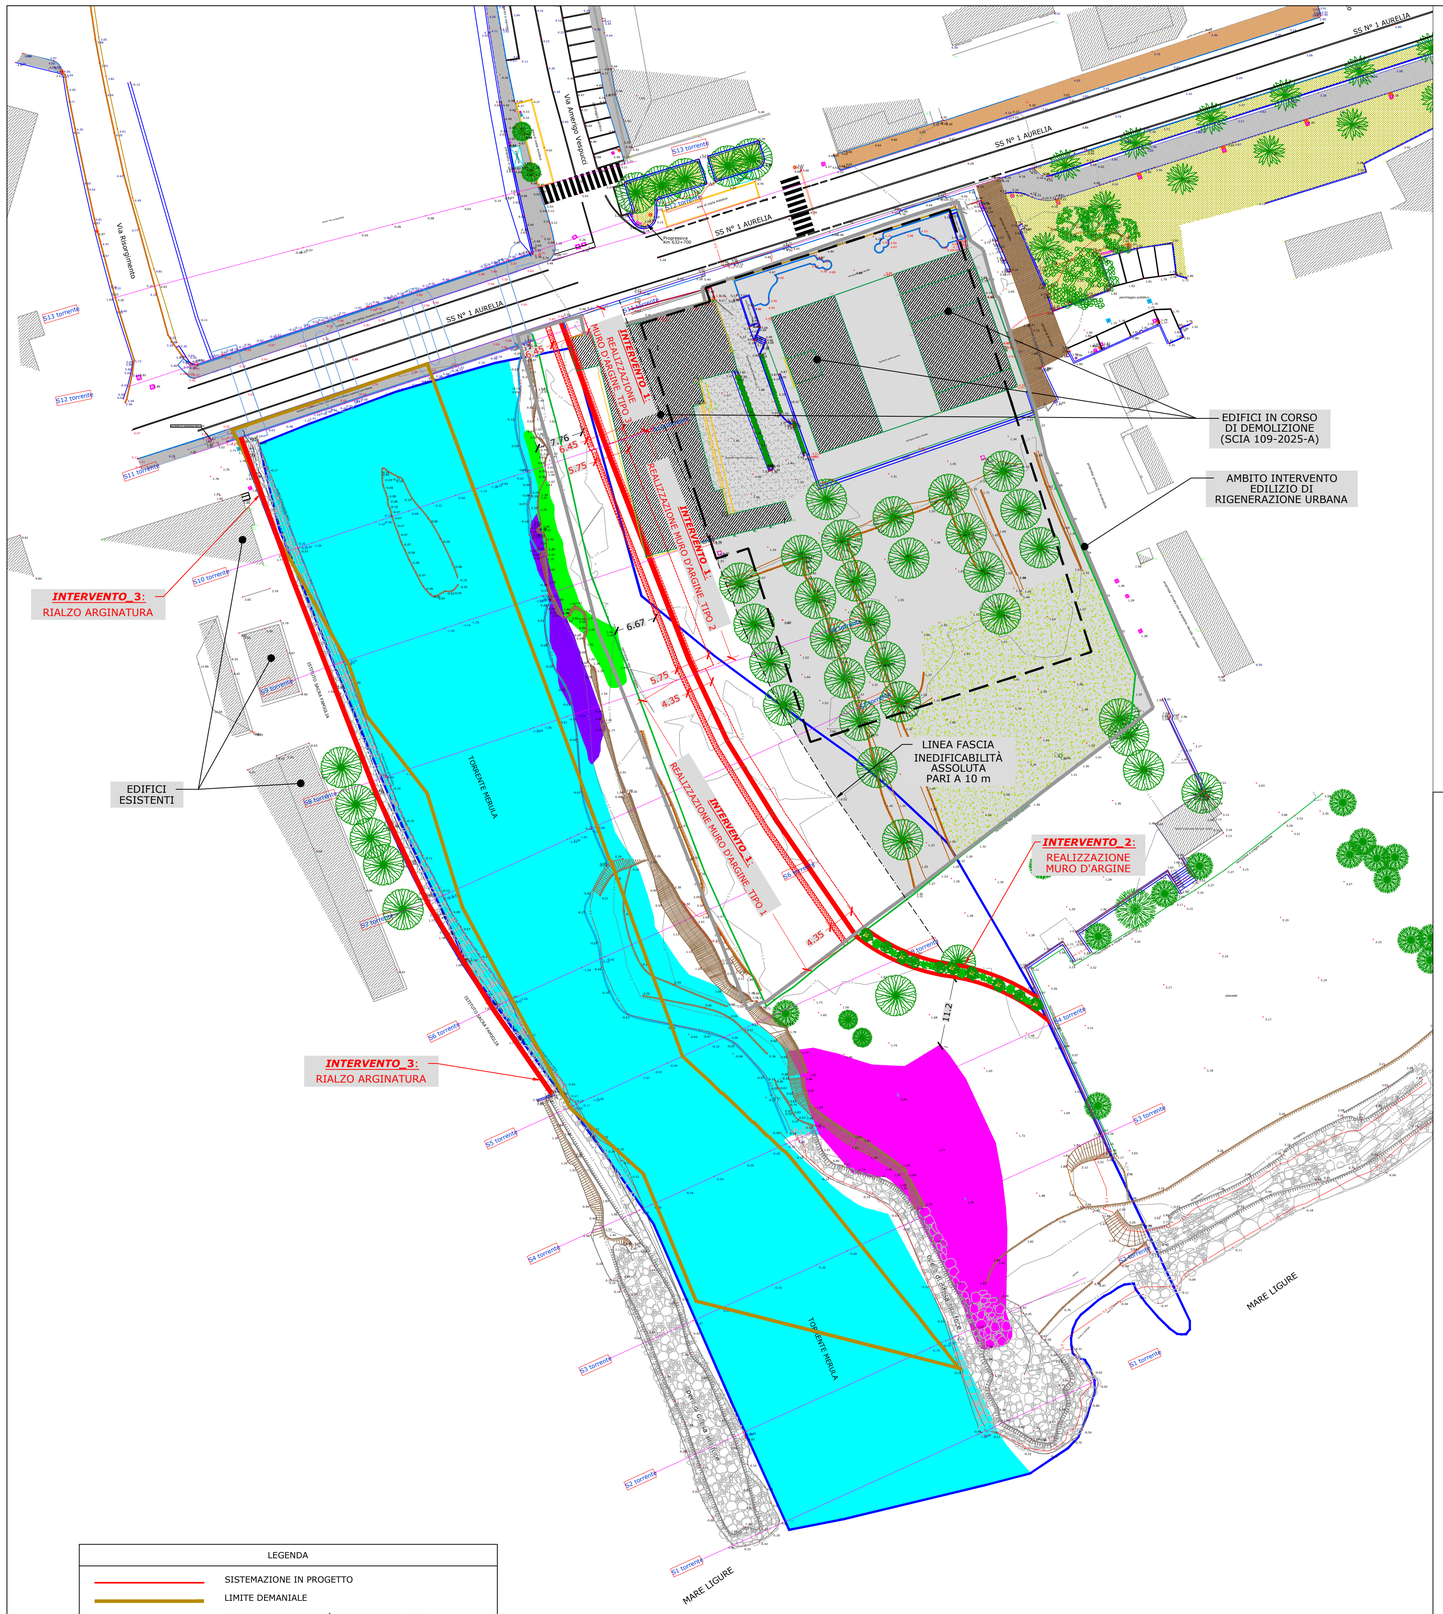


LEGENDA

- SISTEMAZIONE IN PROGETTO
- LIMITE DEMANIALE
- FASCIA INEDIFICABILITÀ ASSOLUTA PARI A 10 m
- CONFINE DI PROPRIETÀ

LEGENDA INDAGINE BIOLOGICA

- Area di studio
- Rilievi fitosociologici

Habitat Natura 2000

- 1130
- 1210
- 1410
- 6220

Studio Tecnico TRS
Ing. Civile e Ambientale iunior Fabio Ravera
Corso Italia, 42/4 - 17031 Albenga (SV)
Tel. 0182 93645 - Cell. 333 1495219
E-mail: fabioravera@studiotecnicotrs.it
PEC: fabio.ravera@ingpec.eu

COMUNE DI ANDORA

PROVINCIA DI SAVONA

VERIFICA DI ASSOGGETTABILITA' ALLA VIA (SCREENING)

Nome progetto

INTERVENTO DI MESSA IN SICUREZZA IDRAULICA
DEL TRATTO TERMINALE DEL TORRENTE MERULA

Numero tavola: V11

Nome documento: Sovrapposizione planimetria di progetto su carta Habitat Natura 2000

Redatto da: Ing. Civile Ambientale iunior Fabio Ravera

Elaborazioni grafiche: Geom. Anna Ciccone

Rilievi: Studio Geom. Vellizone - Andora

Proponente

Blue SGR S.p.A. in nome e per conto del Fondo Andora Mare
Vicolo Santa Maria alla Porta, n. 1
20123 - Milano (MI)
P.IVA e C.F.:10219881009

Spazio per annotazioni ente

CODICE FILE	CODICE ELAB.	REVISIONE	SCALA:
V11_PLAN_CARTA_HABITAT_NATURA_2000_VIA.DWG	VABLPLP11OR	X	1:500

REV.	DESCRIZIONE	DATA
	Emissione	29 aprile 2025
1		
2		